



AUTORITA' DI SISTEMA PORTUALE DEL MARE ADRIATICO CENTRALE

Il Segretario Generale dell'Autorità di Sistema Portuale del Mare Adriatico Centrale, Avv. Matteo Paroli, rende noto che in data 12/11/2020 è pervenuta da parte della società "Safety Total System Marine Group Srl" - C.F./P.IVA 02493570697, con istanza assunta al prot. n. ARR-12972, e successive integrazioni di cui l'ultima assunta in data 15/01/2021 al prot. n. ARR-550, la domanda di variazione al contenuto della concessione n. 04-3/2020 del 09/03/2020, ai sensi dell'art. 24 Reg. Cod. Nav., il posizionamento, all'interno dell'area già in concessione, di alcune opere amovibili per il miglioramento dei corsi di formazione effettuati nell'area medesima, meglio descritte negli elaborati tecnico-grafici allegati alla domanda e di seguito riportate:

- Container logistico delle dimensioni di m 6,00 x 2,40 x 2,40h;
- Container spogliatoio delle dimensioni di m 6,00 x 2,40 x 2,40h;
- Interposta tettoia (fra i suddetti container) con copertura in lamiera e n.4 pilastri in ferro zincato preverniciato, ancorati a terra mediante piastra avvitata;
- Bagno chimico tipo Sebach;
- Generatore elettrico a gasolio con quadro elettrico;
- Impianto elettrico in canaletta per l'alimentazione delle gru;
- Recinzione area in concessione con basamento tipo new jersey con sovrastanti pannelli modulari a maglie in ferro per complessivi m 2,00;
- Installazione porta di accesso tipo cantiere della larghezza di ml 3,00.

AVVISA

Tutti coloro che possano avervi interesse a presentare entro il termine di giorni 20 (venti) dalla pubblicazione del presente avviso, eventuali osservazioni e/o opposizioni.

Si avverte che, decorso il predetto termine, si darà ulteriore corso alle procedure istruttorie in ordine al rilascio del titolo richiesto dalla Società sopra indicata.

Ancona, 12 FEB 2021

**Il Dirigente Demanio
Imprese e Lavoro Portuale
Avv. Giovanna Chia**

**Il Segretario Generale
Avv. Matteo Paroli**



Autorità di Sistema Portuale del Mare Adriatico Centrale



Comune di Ortona

Oggetto: Installazione di attrezzature per lo svolgimento di corsi tecnico-pratici per "Marittimo abilitato ai mezzi di salvataggio diversi da veloci" per il personale marittimo.


Ubicazione: Banchina "Riva Nuova" lato sud - Porto di Ortona

Committente: Safety Total System Marine Group S.r.l.

Tavola 1 Elaborati grafici:
PLANIMETRIE GENERALI DELL'AREA OGGETTO DI
CONCESSIONE DEMANIALE

Scala: 1:10000 - 2000 - 200

Il Tecnico incaricato
(Arch. Giovanni Granata)

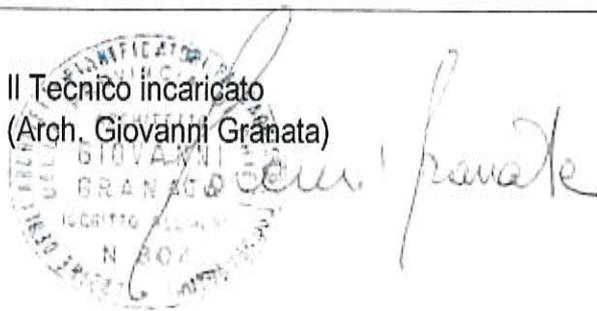

Ortona, 31.08.2020



Arch. Giovanni Granata


Via Villa Mascitti, 46 - 66014 Crecchio (CH)
tel e fax 0871 941169 / mobile +39 3495764607

P.IVA 02115530699


email: arch.giovanigranata@gmail.com

pec: giovanni.granata@archiworldpec.it

VISTA AEREA scala 1:10000


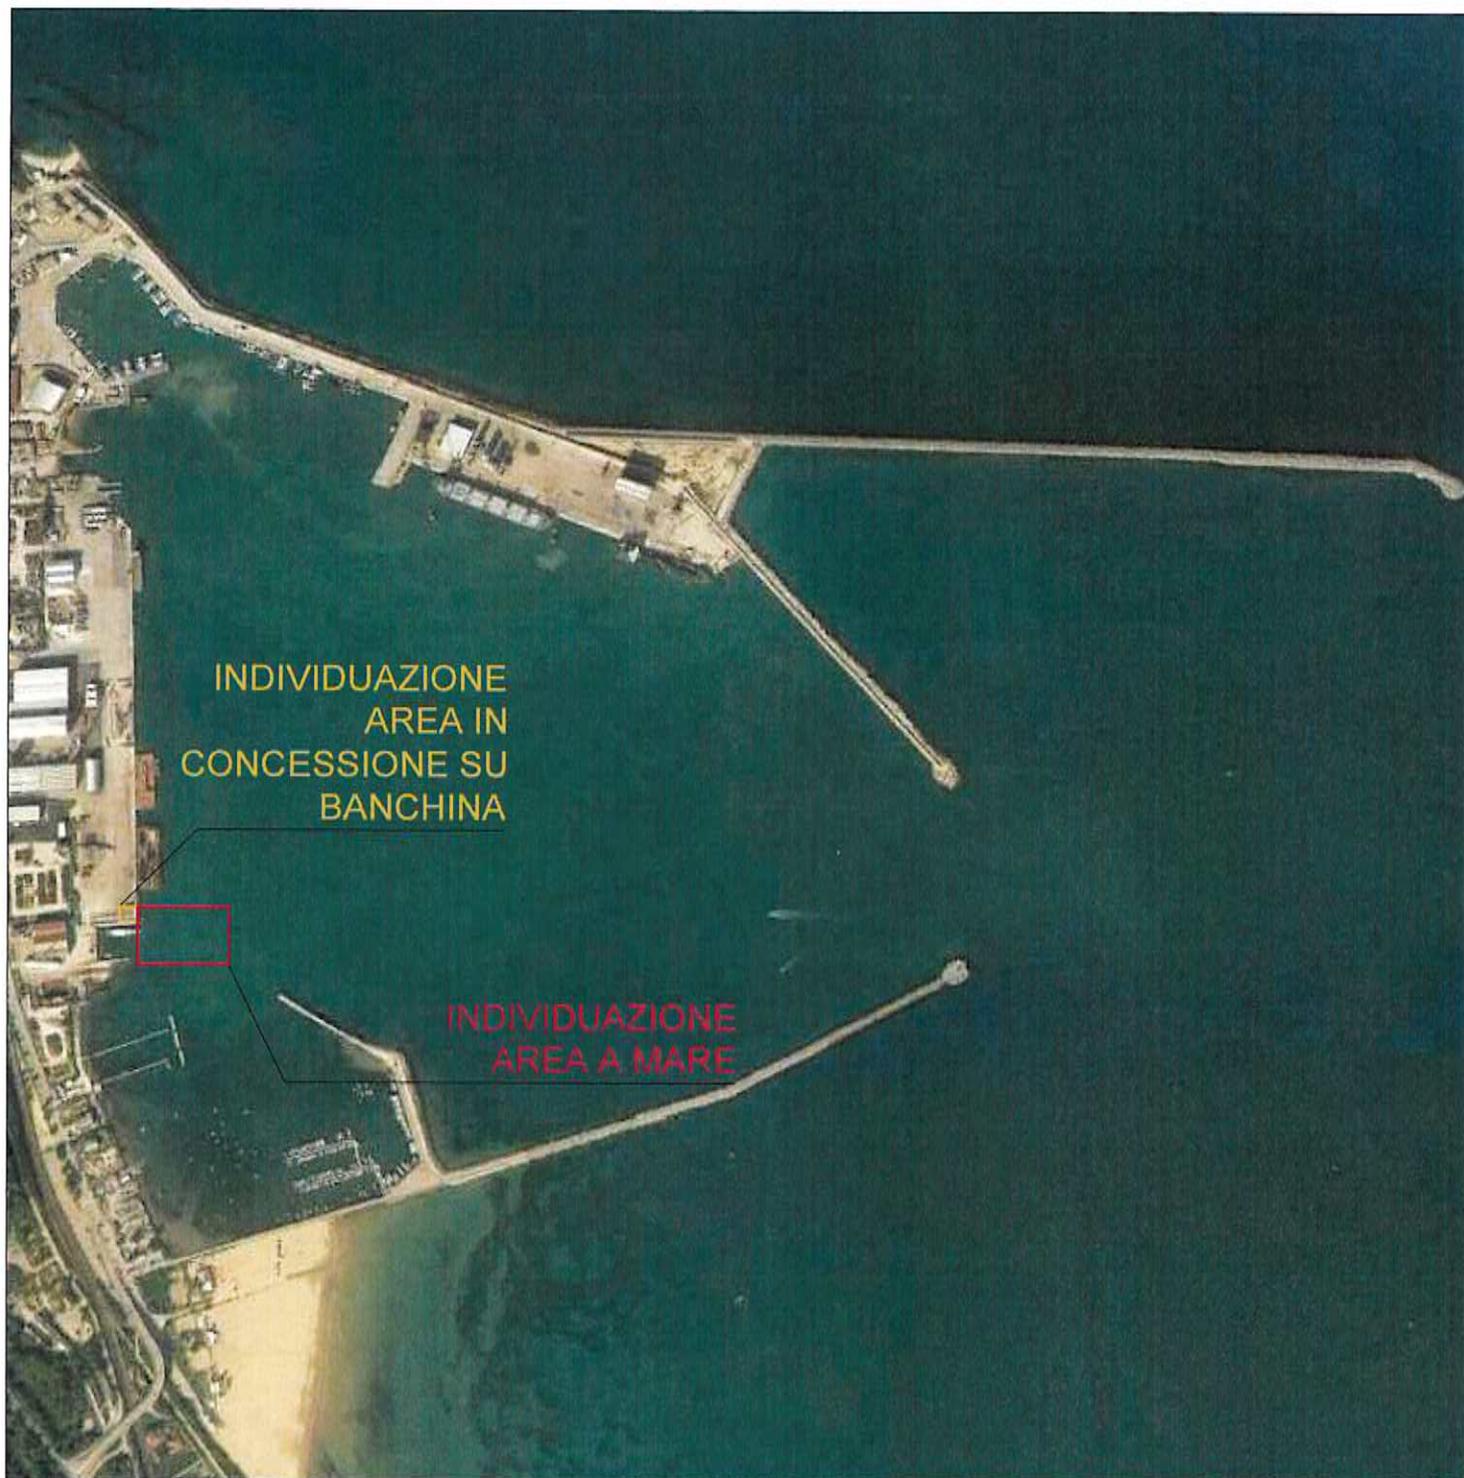


PLANIMETRIA GENERALE scala 1:2000

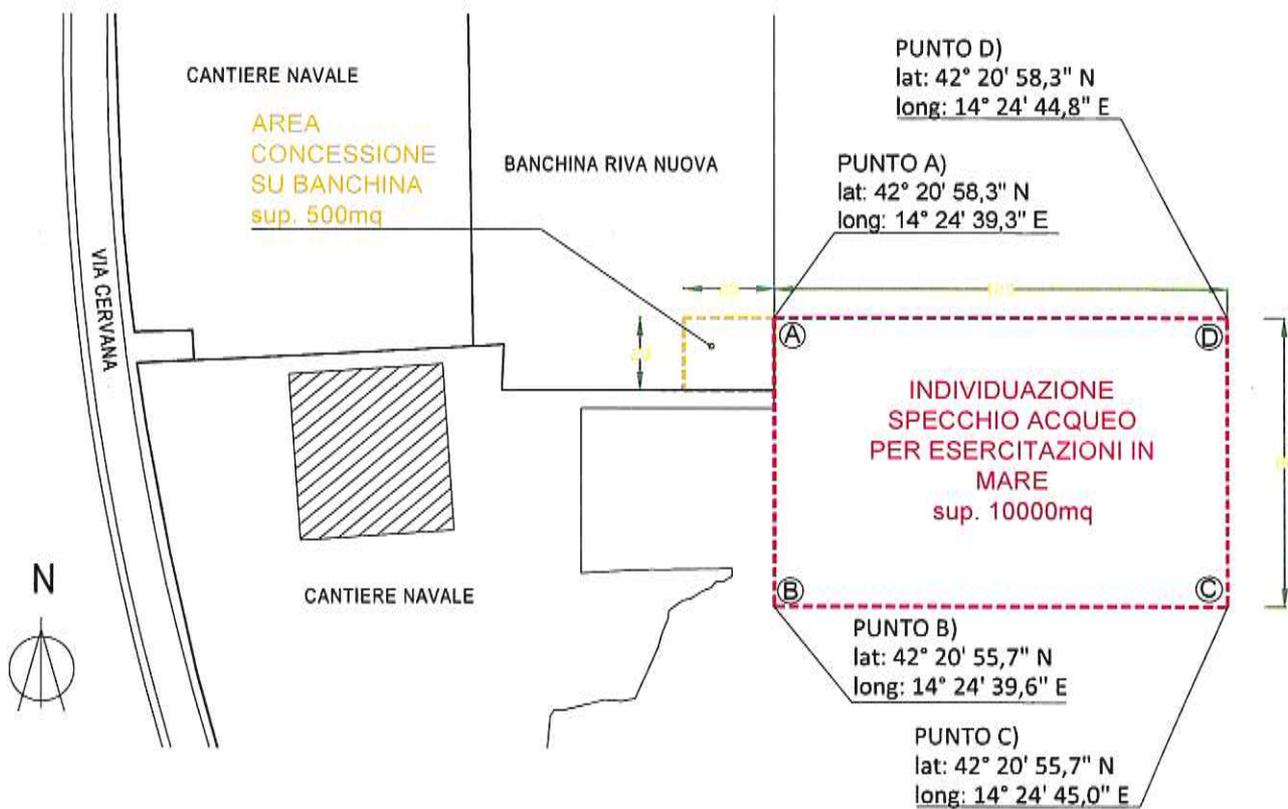

PORTO DI ORTONA - MOLO SUD - BANCHINA DI RIVA
 PLANIMETRIA PARTICOLAREGGIATA
 SCALA 1:200

SITUAZIONE ATTUALE

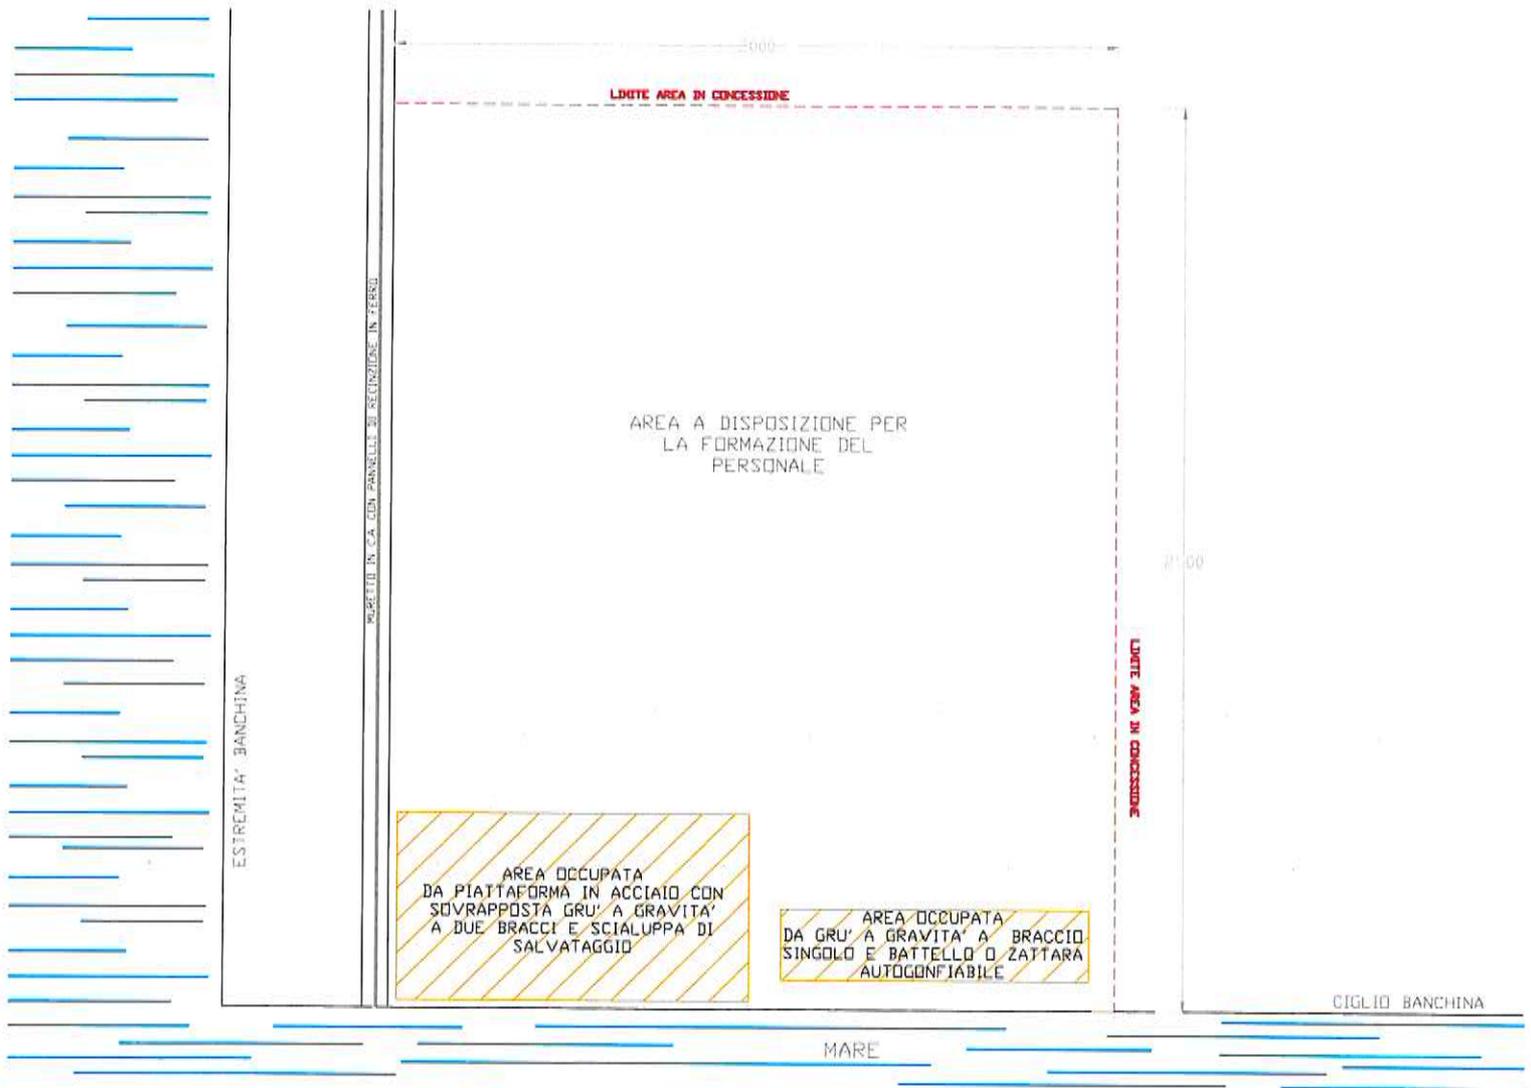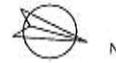


VISTA DAL BORDO BANCHINA
 SCALA 1:200




PORTO DI ORTONA - MOLO SUD - BANCHINA DI RIVA
 PLANIMETRIA PARTICOLAREGGIATA
 SCALA 1:200



SITUAZIONE MODIFICATA

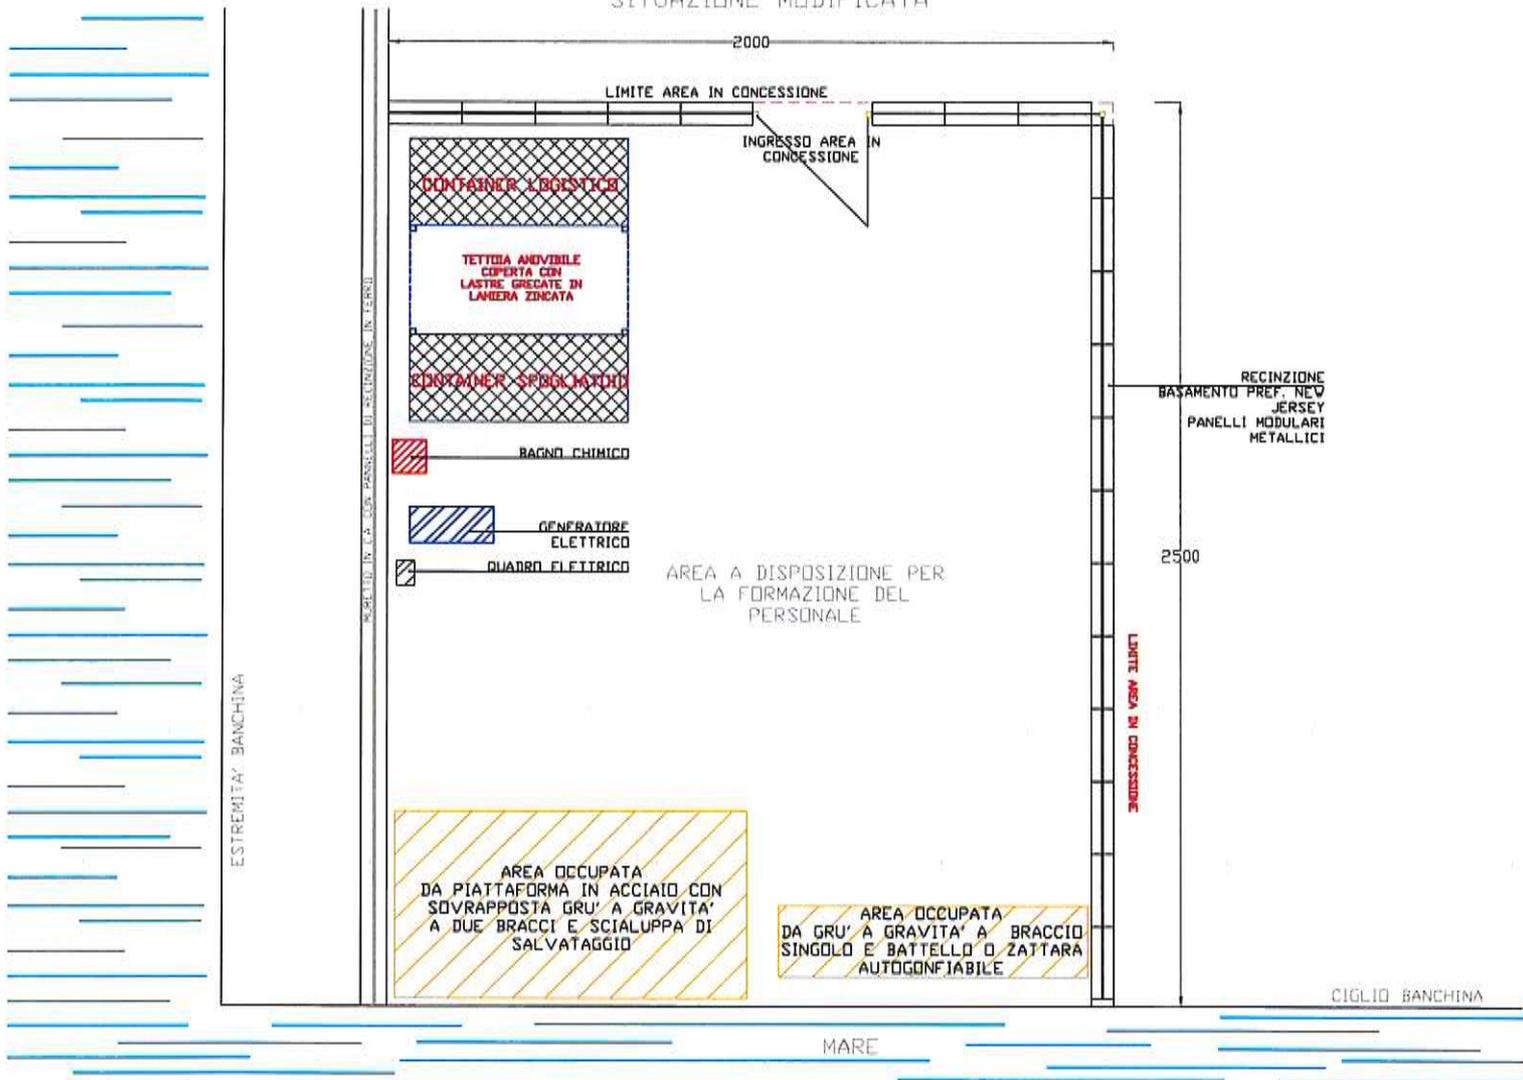

VISTA DAL BORDO BANCHINA
 SCALA 1:200

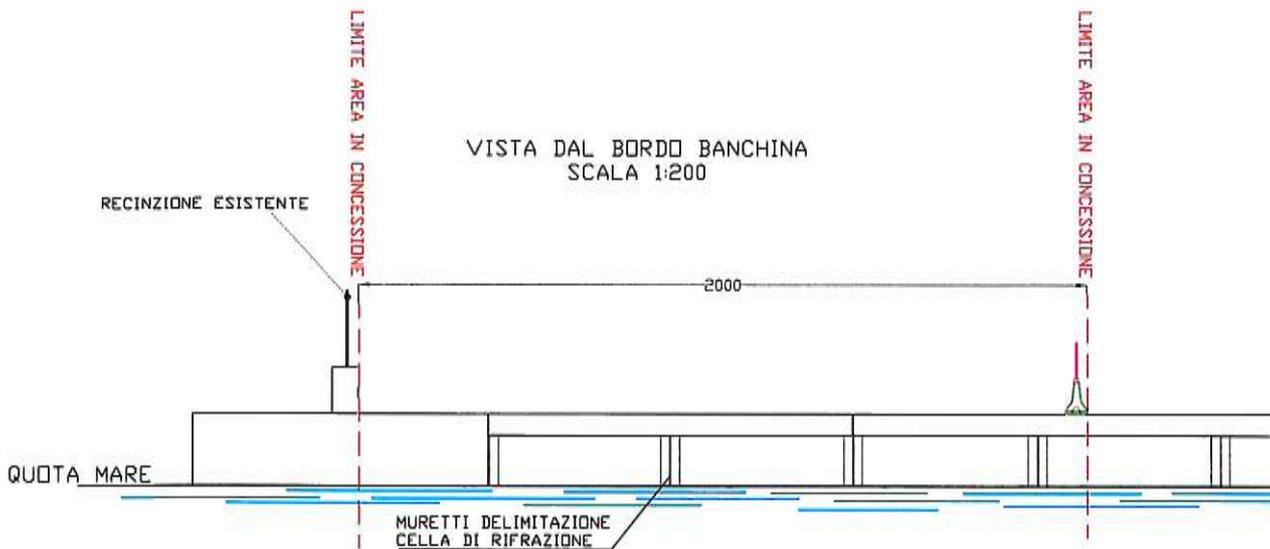

SEZIONE TIPO RECINZIONE IN PROGETTO
scala 1:20

