

Comune di PESCARA

Molo Nord

progetto assentito con Autorizzazione Paesaggistica Prot. n. 18587/2016

DITTA:

MAESTRALE SRL P.I. 01820260683

Elaborati grafici

Inquadramento Territoriale - Catastale - Piante

D&R STUDIO ARCHITETTI ASSOCIATI

dott. arch. Donato D'Ercole



RECAPITO STUDIO TECNICO
Via Salvatore Tommasi 19 - 65126 PESCARA
Tel. 085 4503855 - 085 4541391

Tav.

1/1

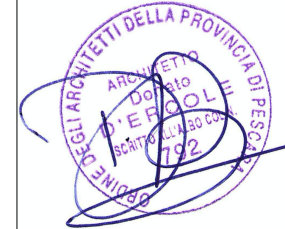


Immagine satellitare

Scala 1:5000



Stralcio aerofotogrammetrico - foglio 9b e foglio 12a

Scala 1:5000




Stralcio P.R.G. - foglio 9b e foglio 12a

Scala 1:5000




Planimetria generale

Scala 1:200

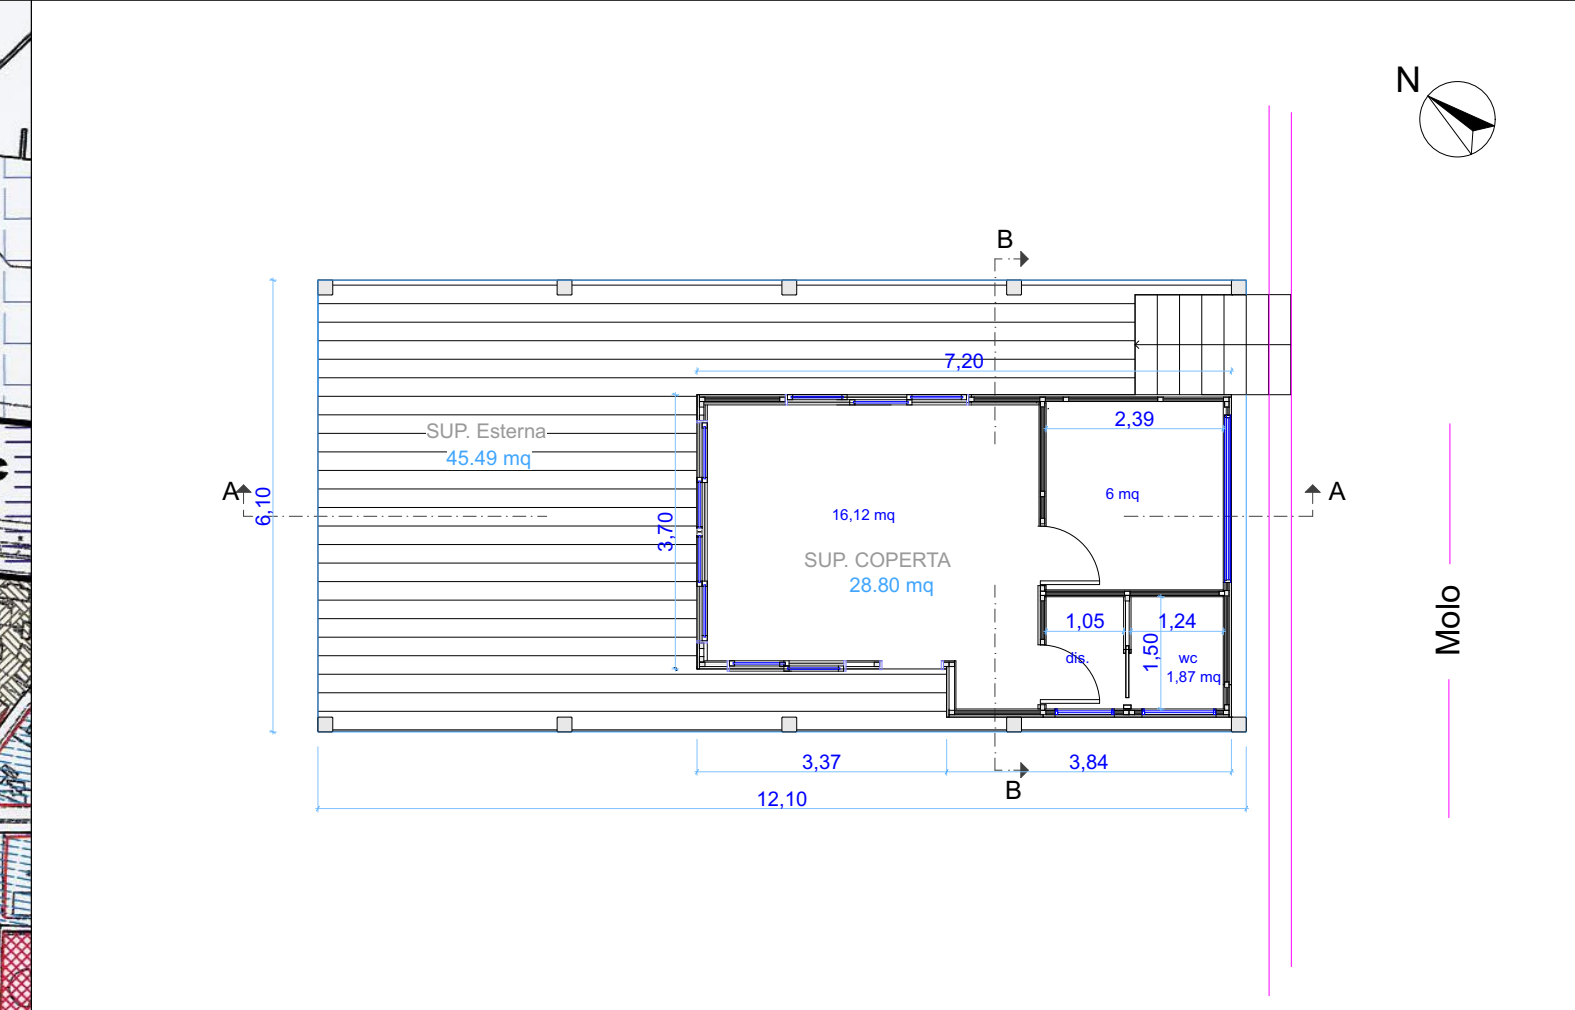

Pianta piano primo

Scala 1:100

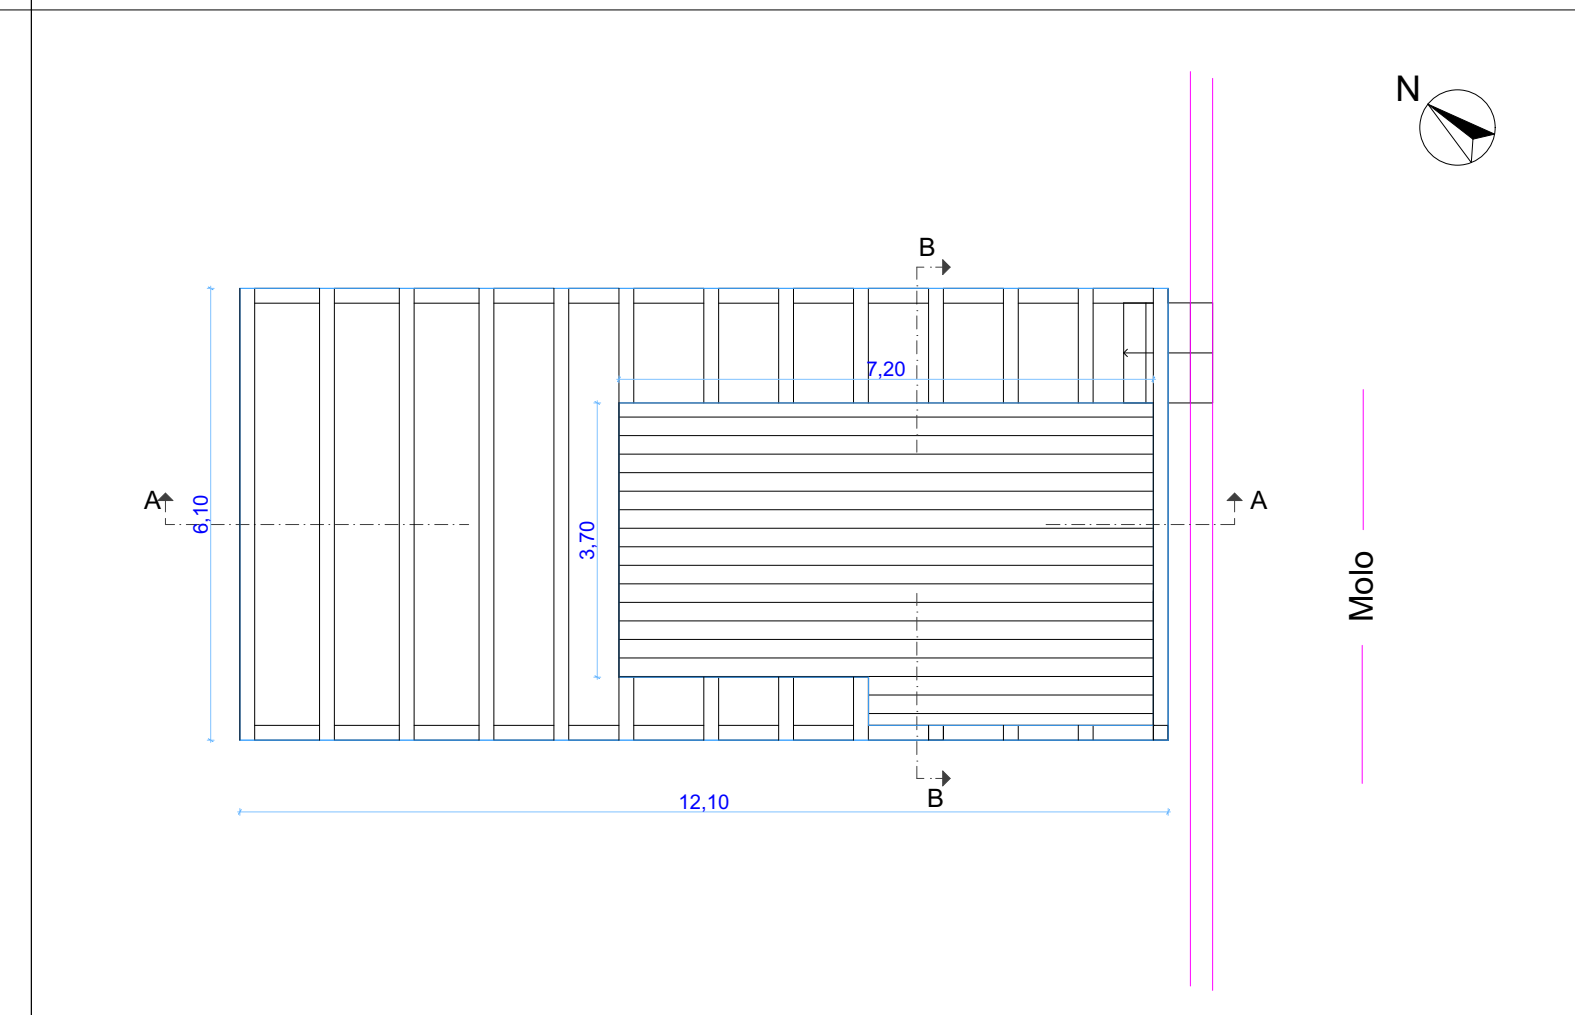

Pianta copertura

Scala 1:100