



**C. Piersigilli  
& Associati**

Tel. 071.9174288 | Via Abruzzi, 3  
60015 Falconara Marittima (AN)

mail: info@studiopiersigilli.it - C.F./P.IVA: 02321340420

**COMMITTENTE:**  
**Organizzazione Produttori Pesce Azzurro Soc. Coop.**

**LOCALITA':**  
**ANCONA - Molo Mandracchio, snc**

<b>DATA:</b> 05/2022	<b>PROGETTO:</b> Progetto installazione macchina del ghiaccio e apparatì accessori	<b>TAV:</b> <b>S.F.</b>
<b>REV:</b> <b>19/05/22</b>		<b>SCALA:</b>

**DESCRIZIONE:**  
**PIANTA, PROSPETTO E SEZIONE  
INSTALLAZIONE MACCHINE GHIACCIO**


<b>IL COMMITTENTE:</b>	<b>IL PROGETTISTA</b>  Dott. Ing. Cesare Piersigilli Ord. Ingg. AN - n.1444
------------------------	--

<b>LE IMPRESE</b>	<b>ENTE COMPETENTE</b>
-------------------	------------------------


**IL PRESENTE DISEGNO E' PROPRIETA' DELLO STUDIO TECNICO, LO STUDIO TUTELERA' I PROPRI DIRITTI A TERMINI DI LEGGE  
N.B. : DEL PRESENTE DISEGNO E' VALIDA SOLAMENTE LA COPIA A REVISIONE MAGGIORE**

PIANTA PIANO TERRA - Scala 1:100


Area in Concessione Demaniale Marittima n. 00-13/2019 del Registro – N°1474 del Repertorio del 29/03/2019 per utilizzare un manufatto dello Stato di due piani adibito per il piano terra di mq. 525,00

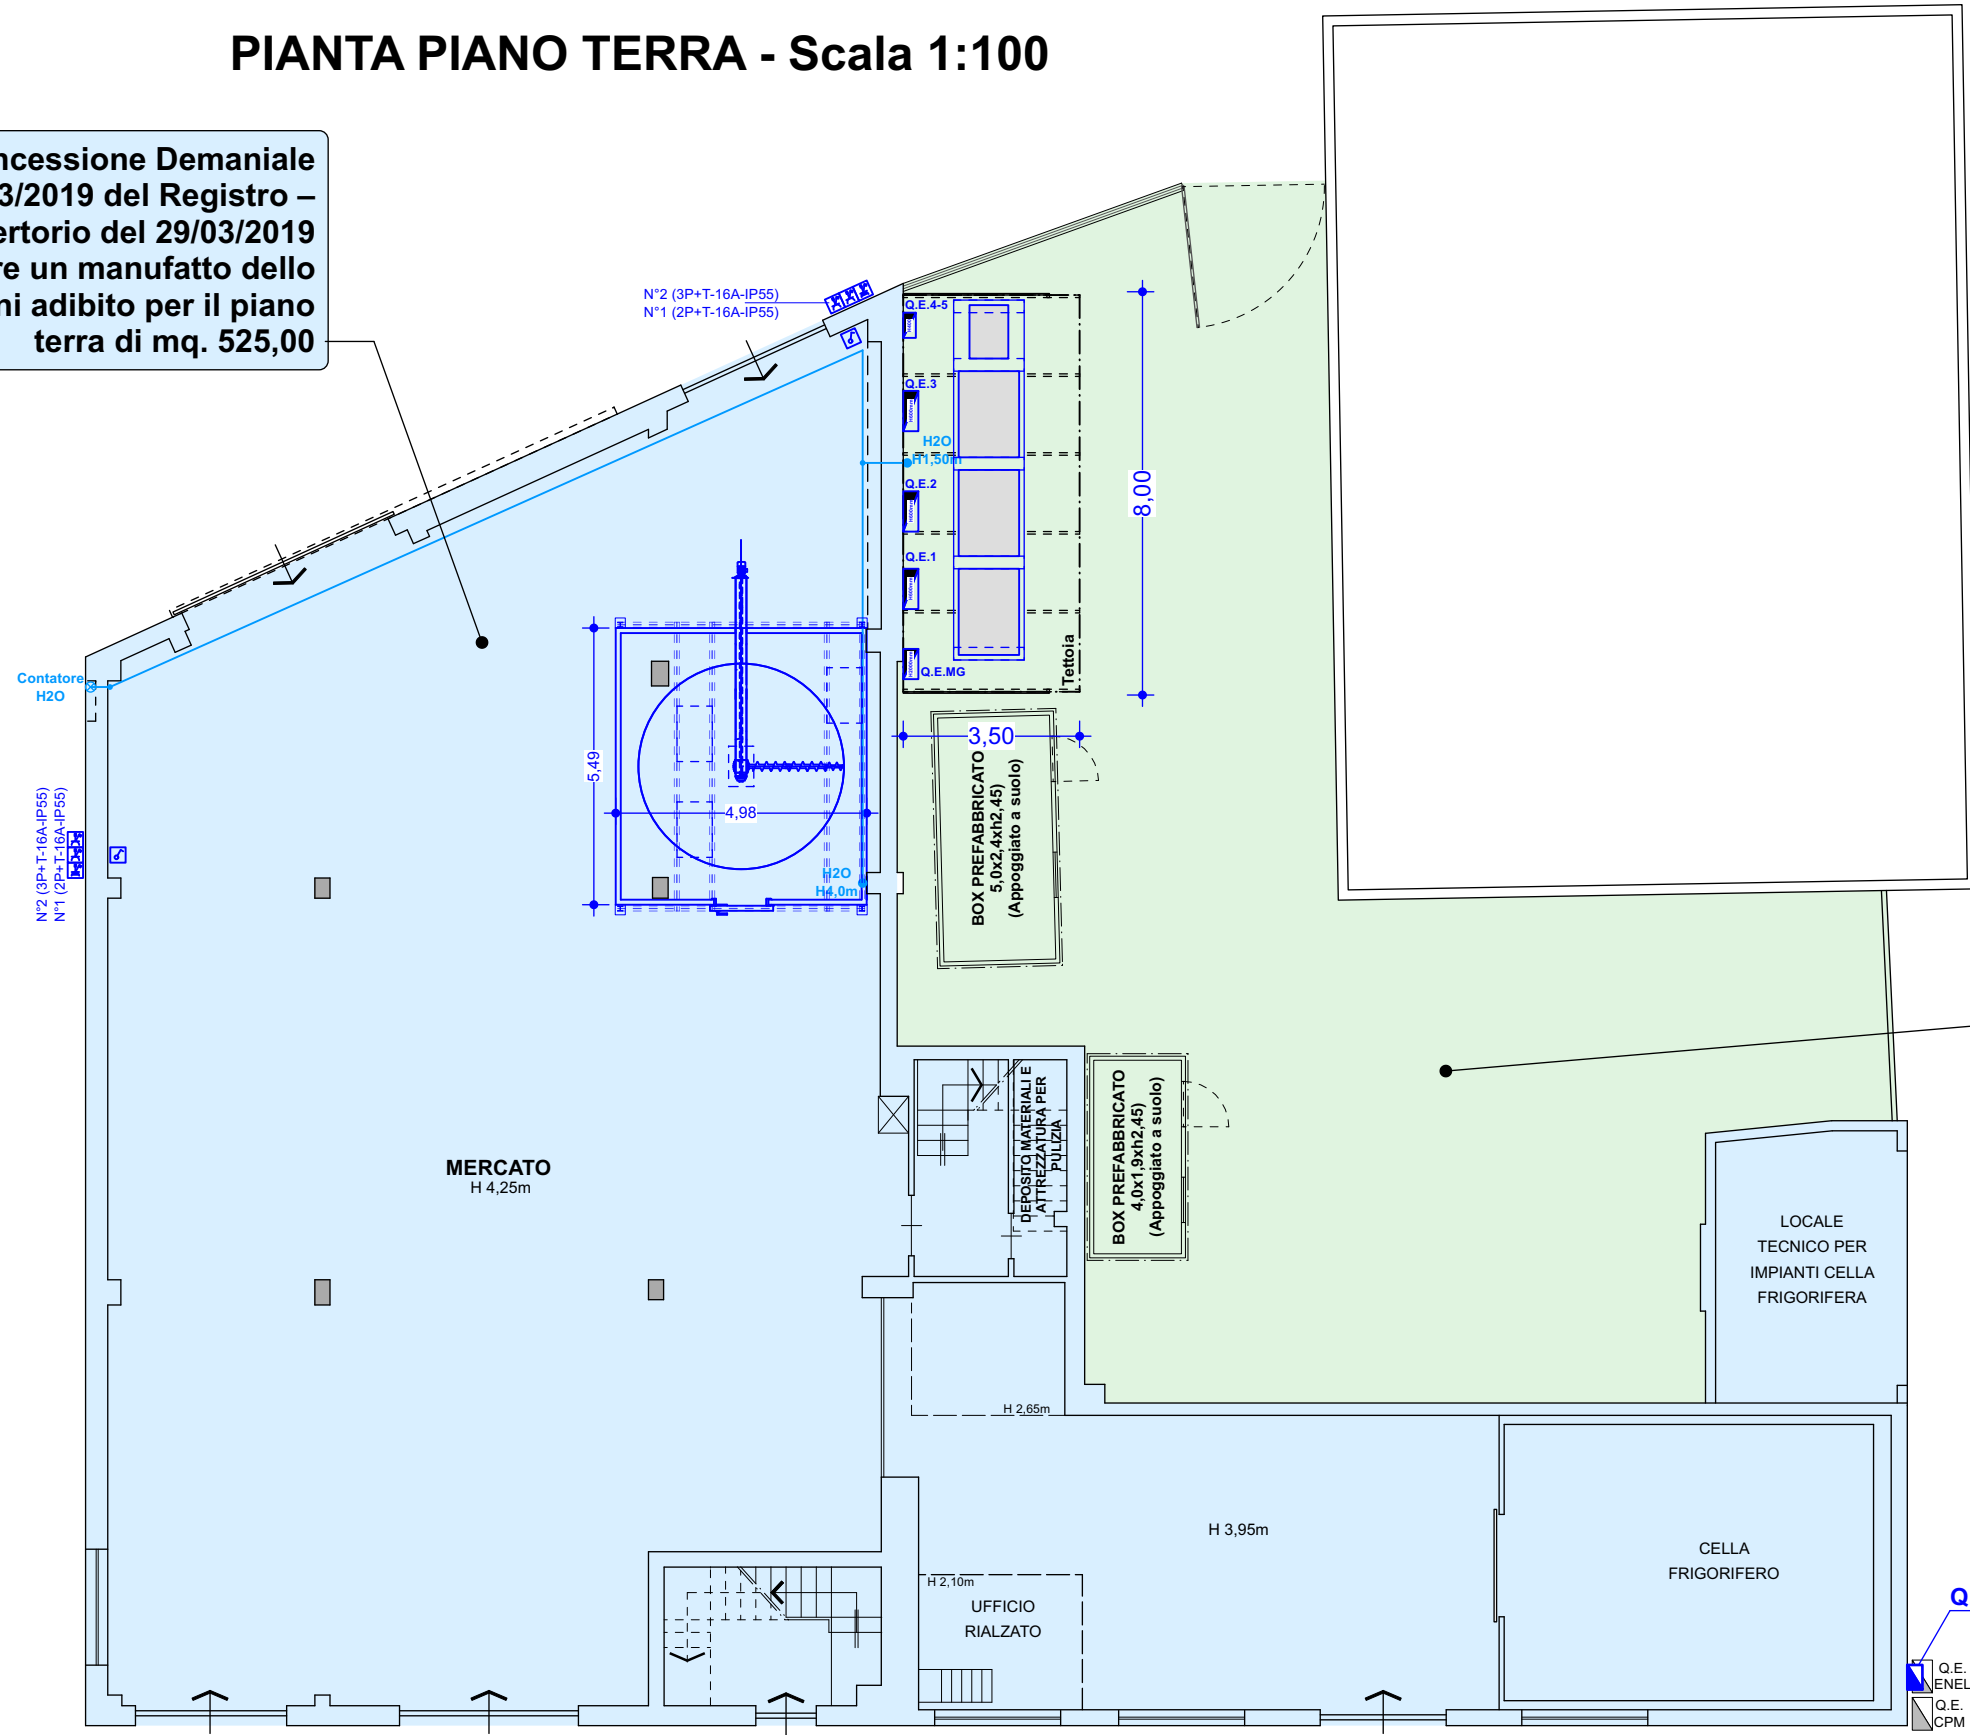

SEZIONE TETTOIA

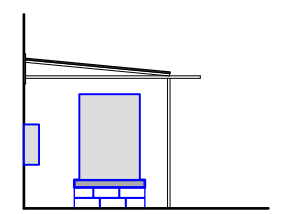


PROSPETTO TETTOIA

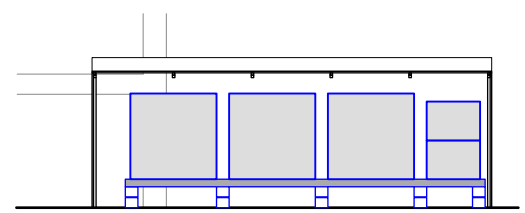


AREA DEMANIALE di mq. 270,00 RICHIESTA, OGGETTO DI VARIAZIONE DI CONCESSIONE DEMANIALE

PIANTA - Scala 1:50

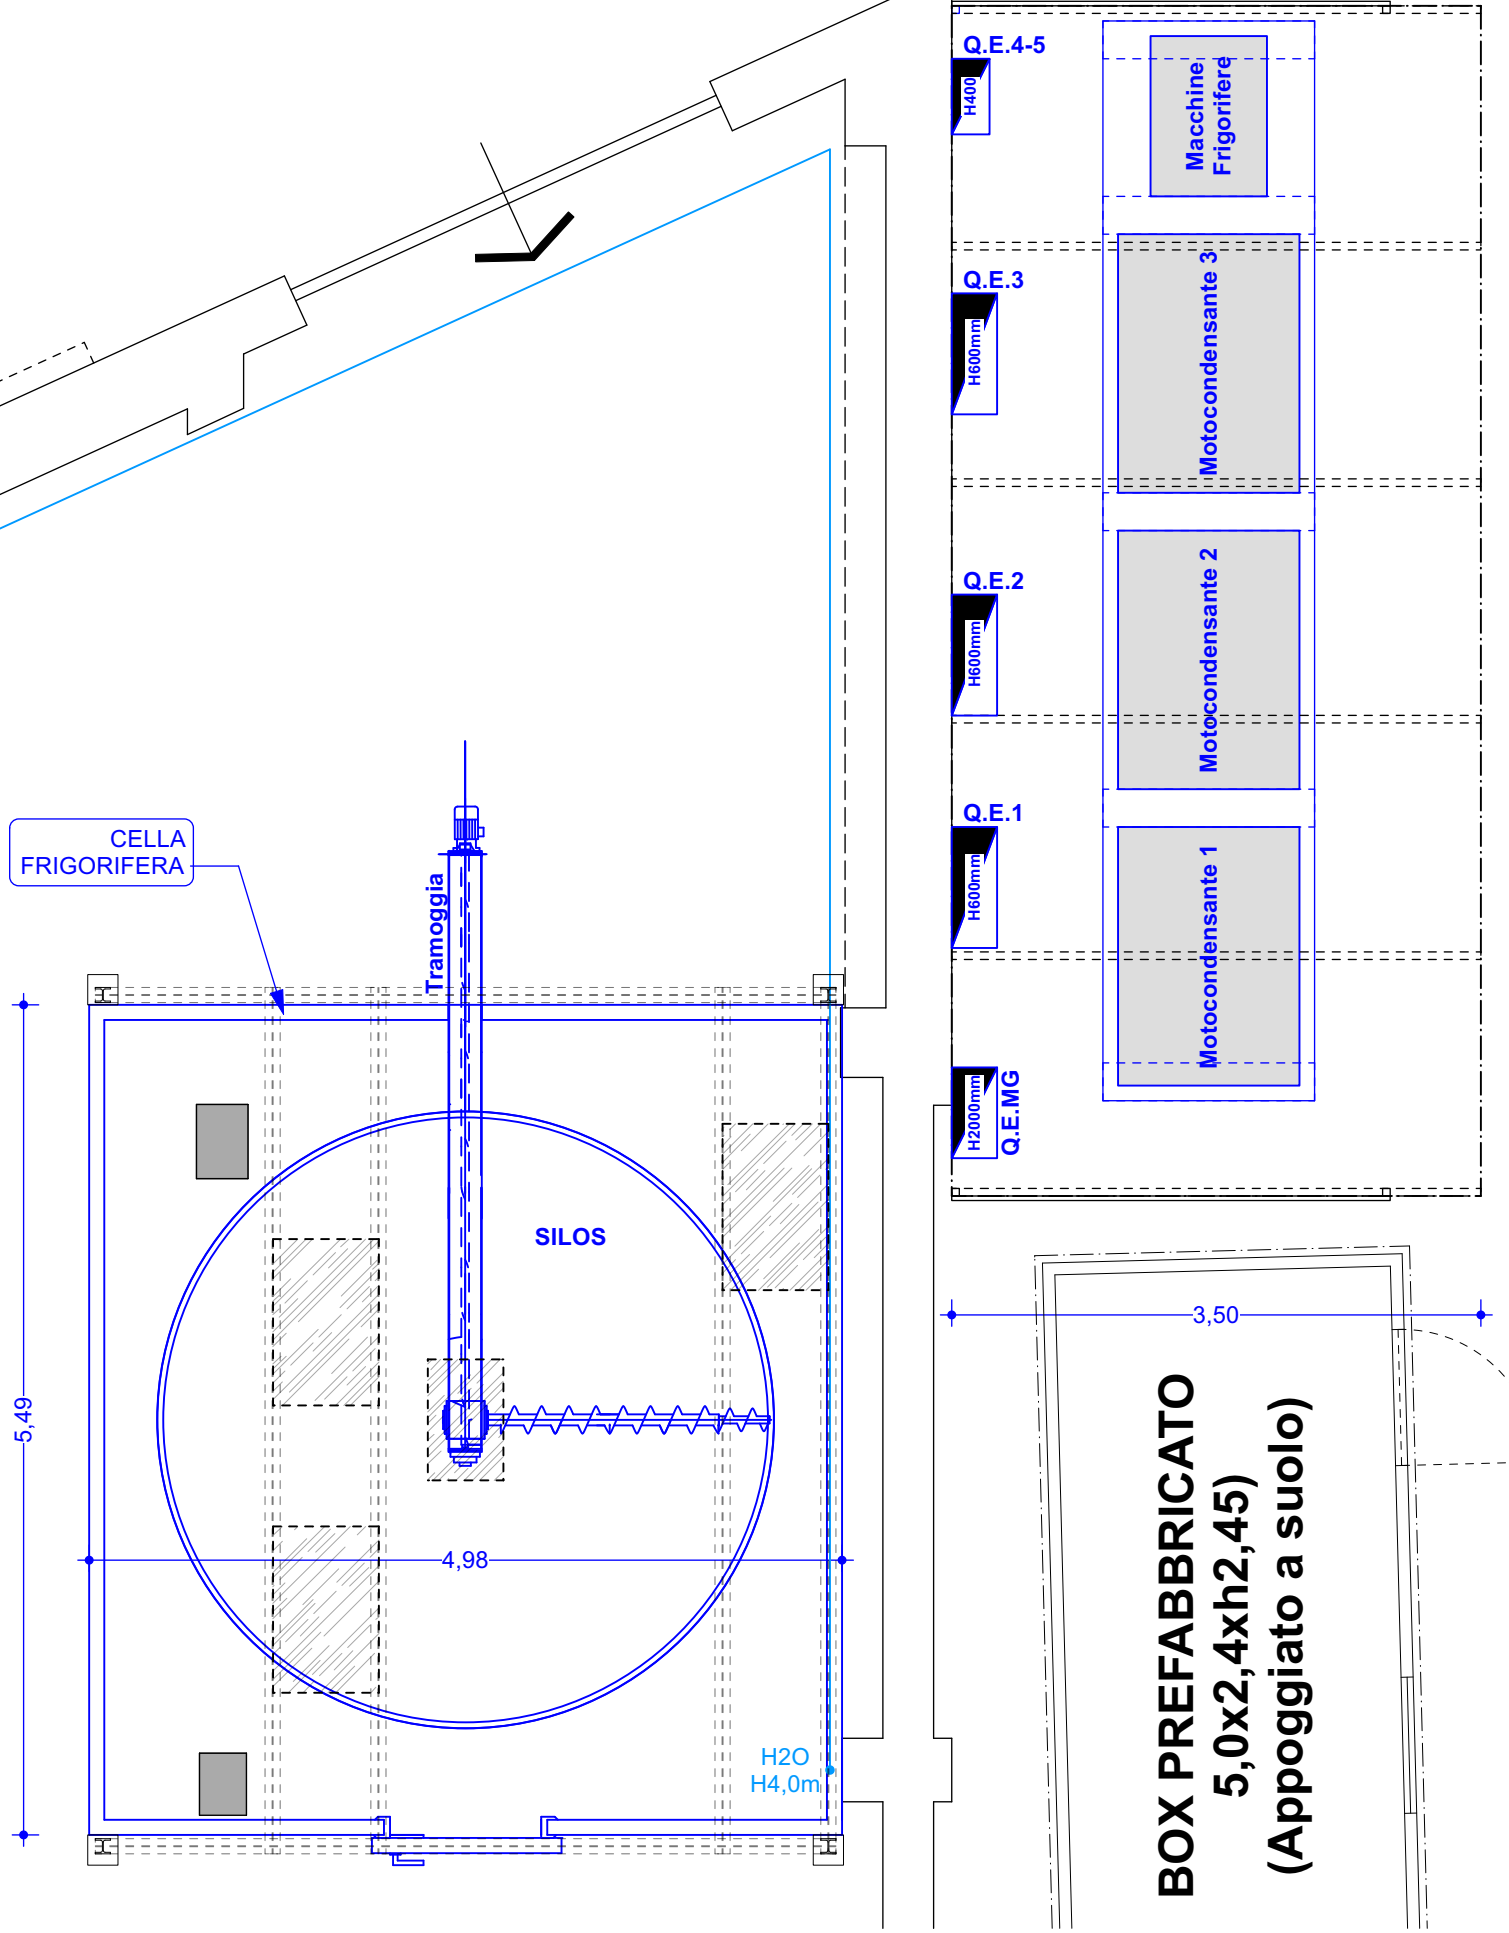

8,00

SEZIONE TETTOIA

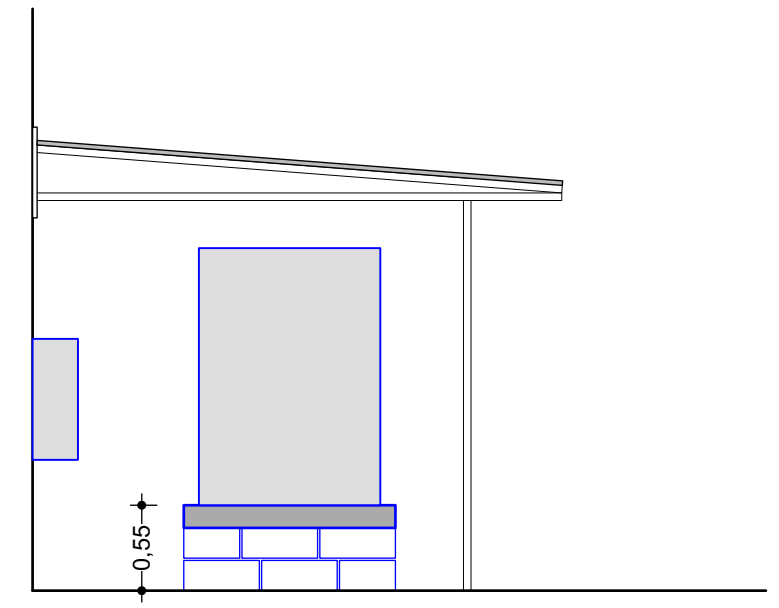

PROSPETTO TETTOIA

