

# Geom. Michele Casagrande

Strada Cerreto n° 55 - 61122 PESARO - P.I. 01389780416 - Tel. 335 678 7482 - Fax. 0721 23206 - E-mail: geomichele3@gmail.com

COMUNE: PESARO

PROGETTO: CONCESSIONE DEMANIALE LICENZA N. 01-29/2017 DEL 31/07/2017 rep. 1129

UBICAZIONE: Strada tra i due Porti n. 14 e 16

CATASTALI: Foglio 19 di Pesaro Mapp. 409 Sub. 5 e Mapp. 413 Sub. 3 e 4

DITTA: G.PAGNINI SOCIETA' COOPERATIVA (CF 00120670419)

OGGETTO: RAPPRESENTAZIONE GRAFICA AREE IN CONCESSIONE Scala 1:100



IL RESPONSABILE DI PROGETTO  
Geom. Michele Casagrande




DATA: Gennaio 2023

TAVOLA **U**

-  AREA SCOPERTA
-  COLLETTORE FOGNARIO
-  CONDOTTA IDRICA TOT MQ 71,03
-  PADANA IN FERRO

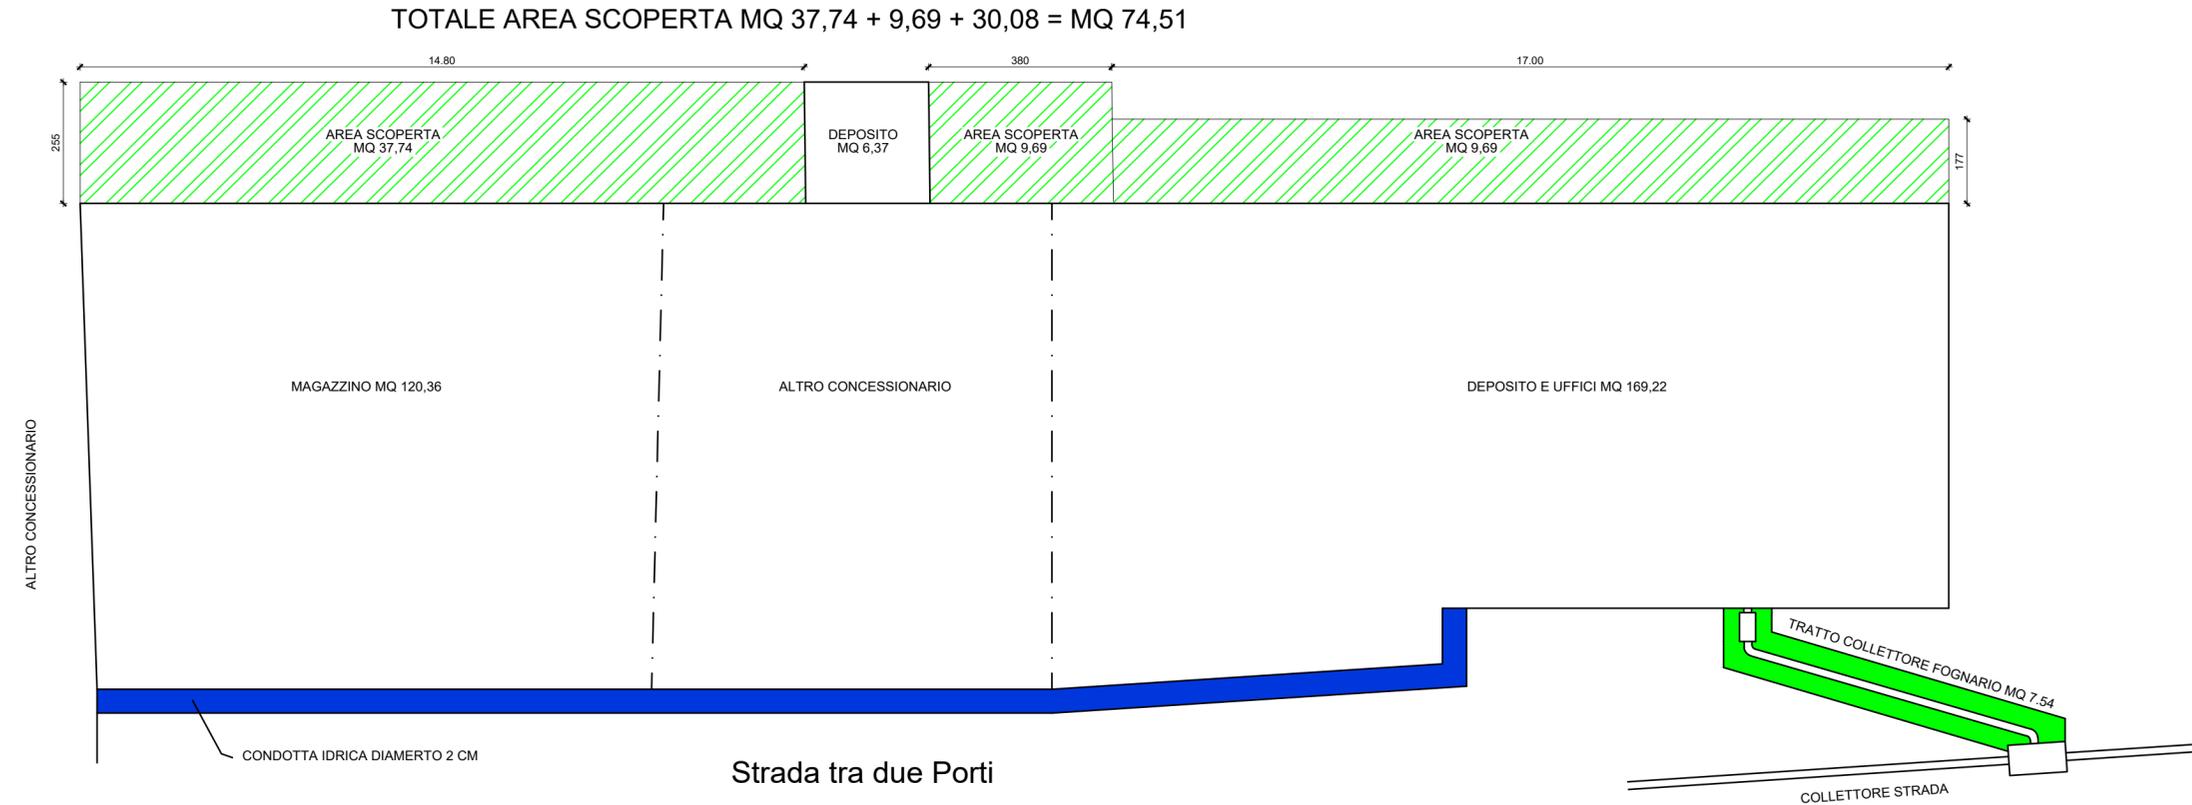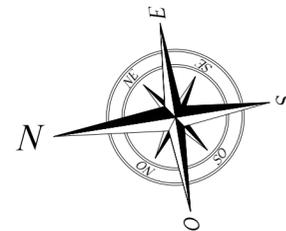

PIANTA PIANO TERRA

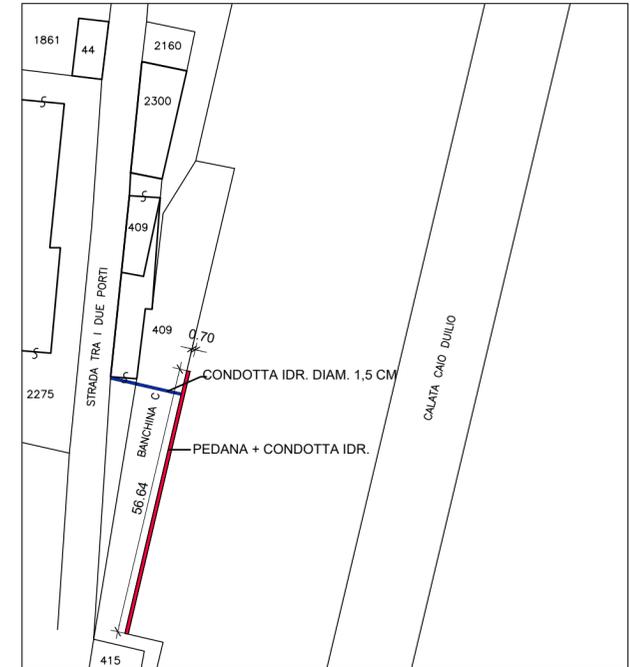

ESTRATTO DI MAPPA SCALA 1:1000  
FOGLIO 19 DI PESARO