

# Geom. Michele Casagrande

Strada Cerreto n° 55 - 61122 PESARO - P.I. 01389780416 - Tel. 335 678 7482 - Fax. 0721 23206 - E-mail: geomichele3@gmail.com

COMUNE: PESARO

PROGETTO: RAPPRESENTAZIONE GRAFICA DI FABBRICATO AD USO DEPOSITO, UFFICI E MAGAZZINO

UBICAZIONE: Strada tra i due Porti n. 14 e 16

CATASTALI: Foglio 19 di Pesaro Mapp. 409 Sub. 5 e Mapp. 413 Sub. 3 e 4

DITTA: G.PAGNINI SOCIETA' COOPERATIVA  
(CF 00120670419)

OGGETTO: STATO DI FATTO  
PIANTE, PROSPETTI e SEZIONE - Scala 1:100


IL RESPONSABILE DI PROGETTO  
Geom. Michele Casagrande




DATA: Settembre 2022

TAVOLA


U

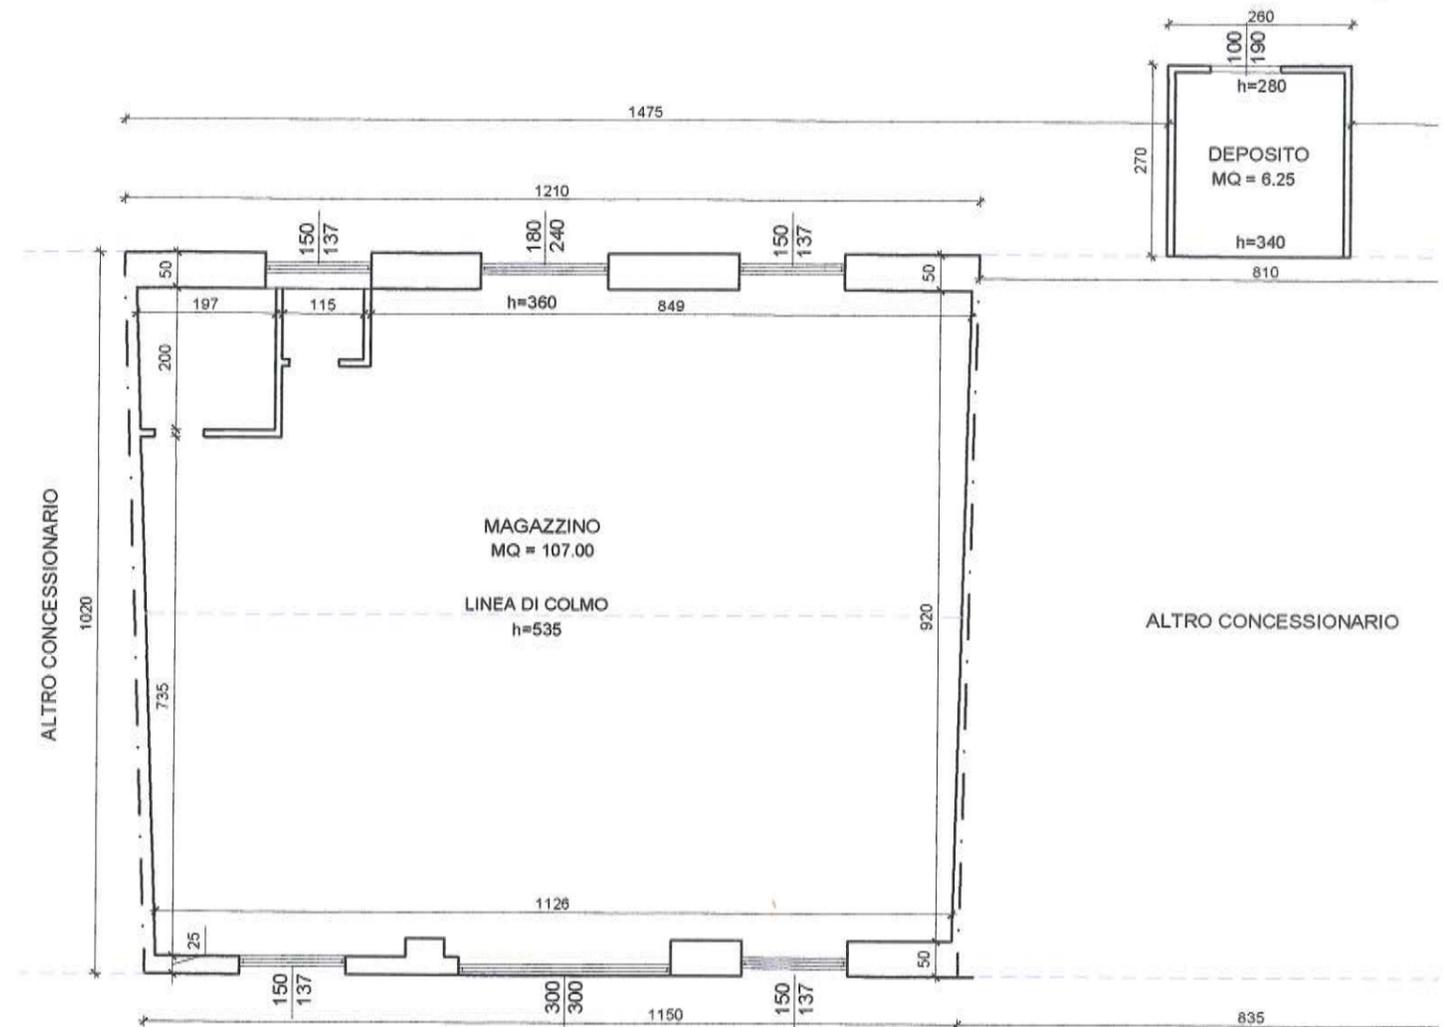



Strada tra due Port

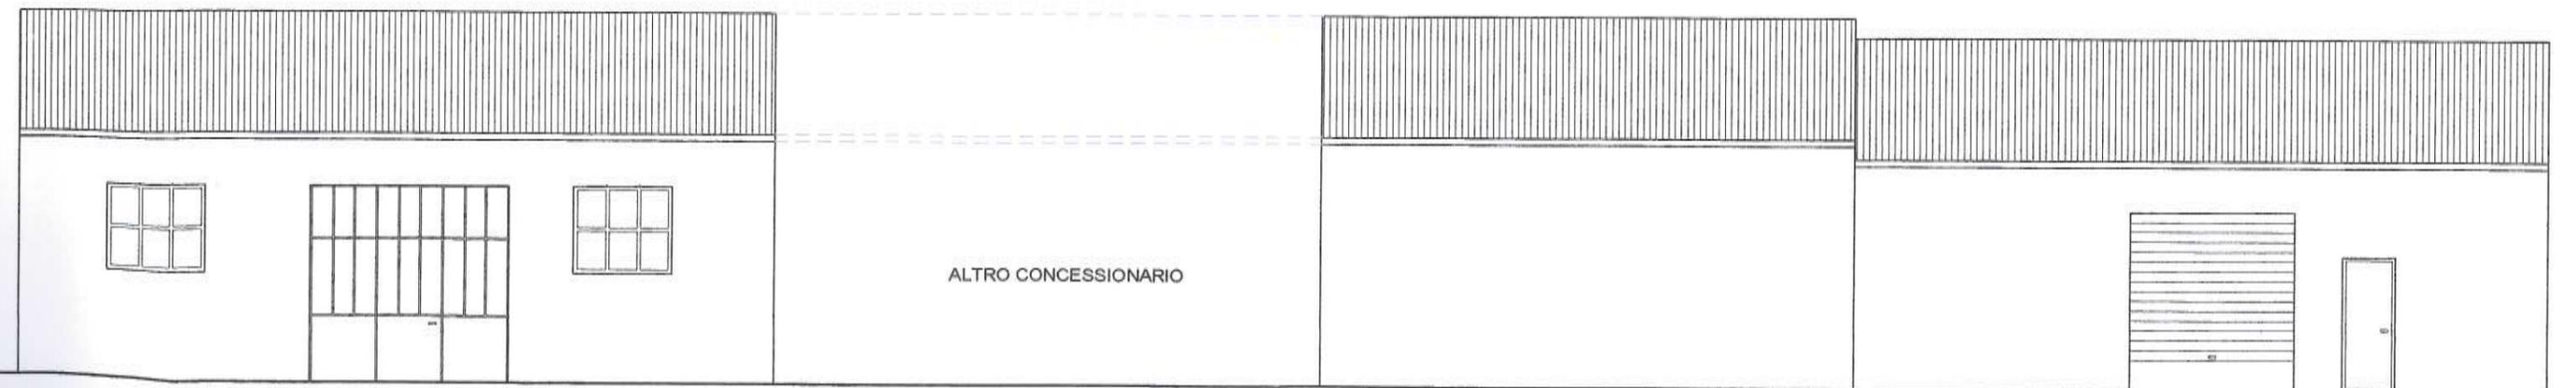


PROSPETTO FRONTE

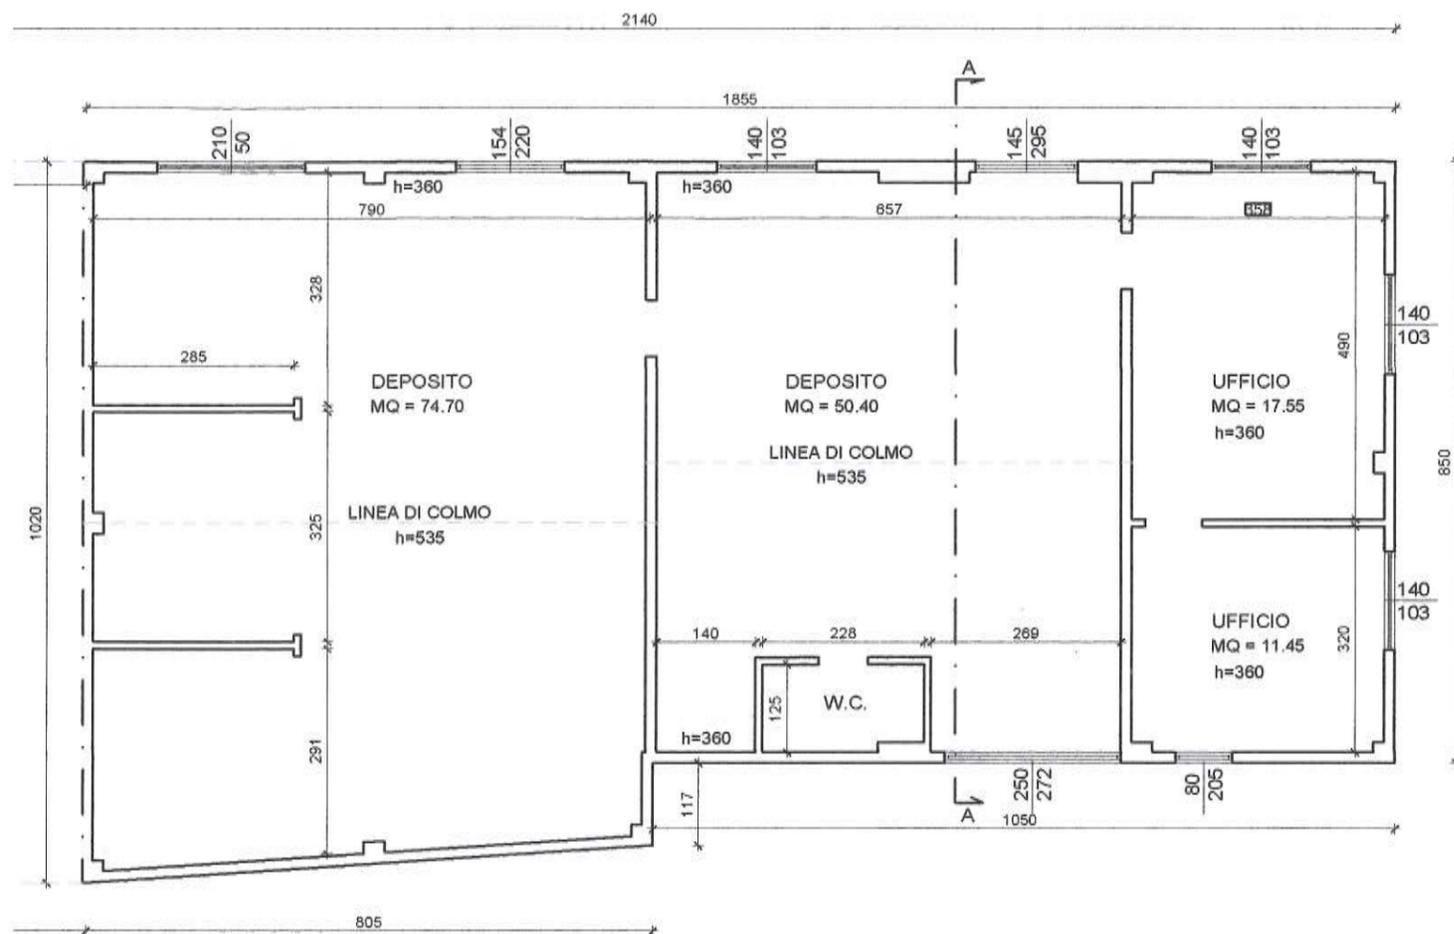


PIANTA PIANO TERRA

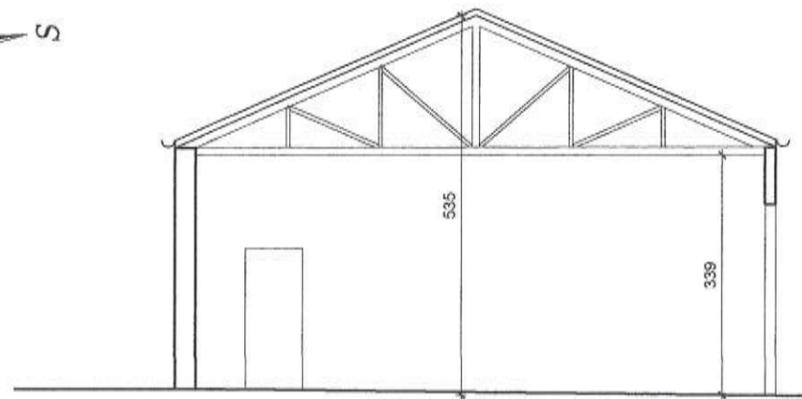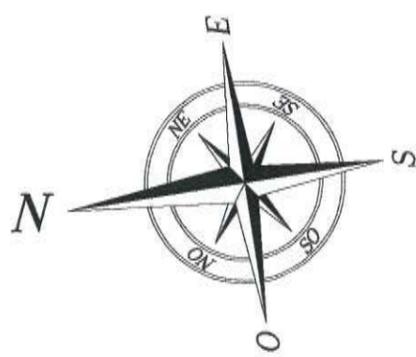

SEZIONE A-A

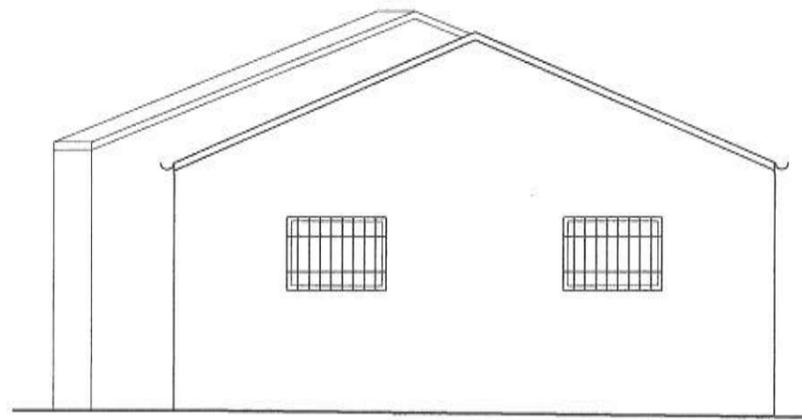

PROSPETTO DESTRO

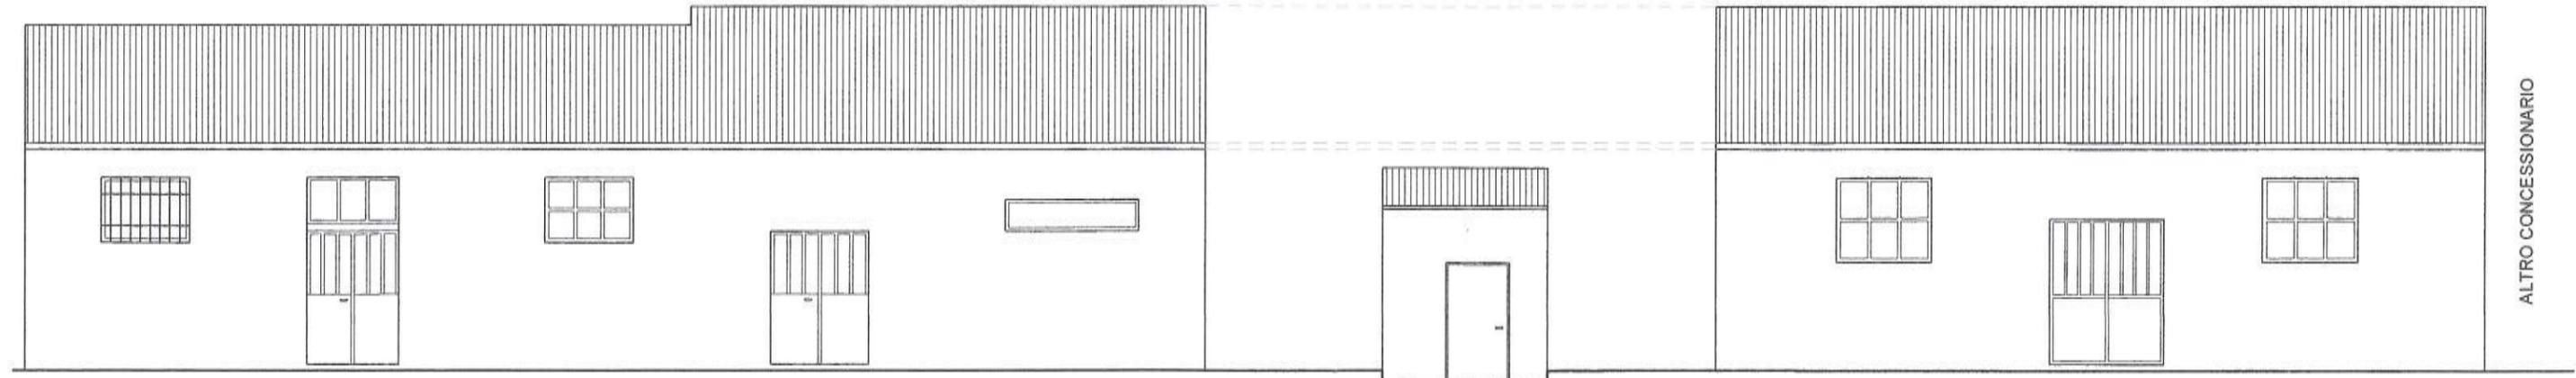

PROSPETTO RETRO

ALTRO CONCESSIONARIO