

STUDIO

ARCHIPOLIS

VIA GALATAFIMI n°60 63074 S. BENEDETTO T. CELL.: 32814783 6 E-MAIL: ng.palestini@archipolis.it

DOMENICO PALESTINI INGEGNERE

COMUNE DI

SAN BENEDETTO DEL TRONTO

(ASCOLI PICENO)

OGGETTO:

PLANIMETRIA DEL NEGOZIO SITO IN VIA MARCO
POLO N.2/4 ANGOLO PIAZZA EGIDIO LATINI

CONCESSIONE DEMANIALE : BOLLETTINI ERCOLE

IL PROGETTISTA

IL RICHIEDENTE

TAVOLA

DOMENICO PALESTINI INGEGNERE

BOLLETTINI ERCOLE

UNICA

ORDINE DEGLI INGEGNERI
109 - DOMENICO PALESTINI
C.N.I. 319 dell'Albo Prof. It.
DELLA PROV. DI ASCOLI PICENO

Bollettini Ercole

RIFERIMENTO

ELABORATI

SCALA

DATA

- PIANTE , PROSPETTI E SEZIONI


1:100

18/12/2023




PLANIMETRIA SCALA 1:5000


PIANTA PIANO TERRA

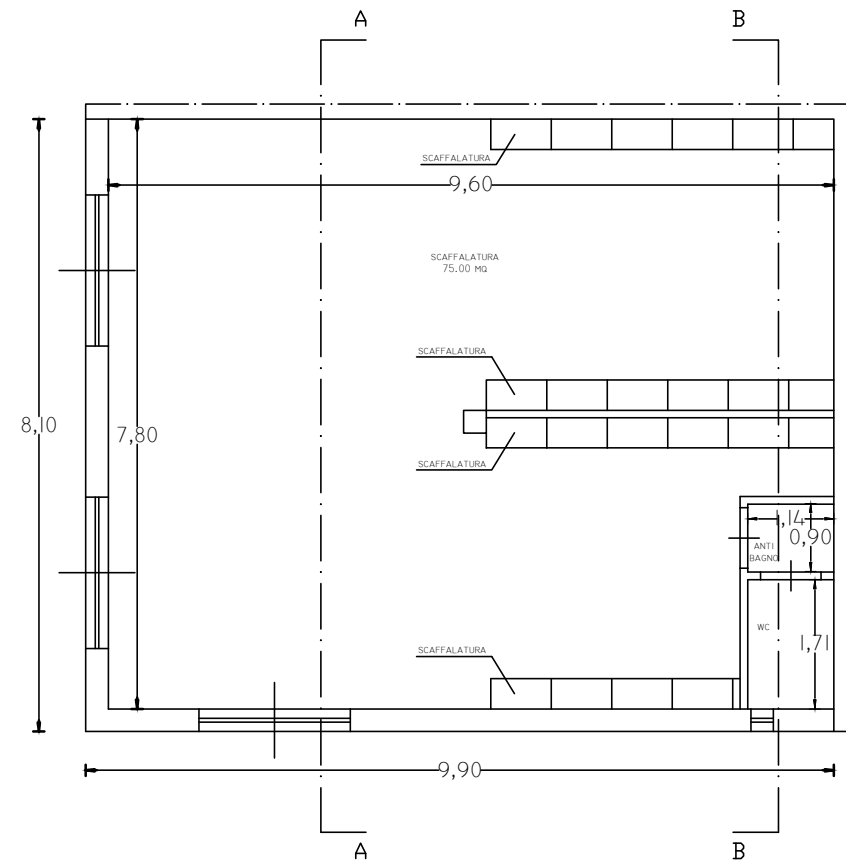


PIANTA PIANO SOPPALCATO

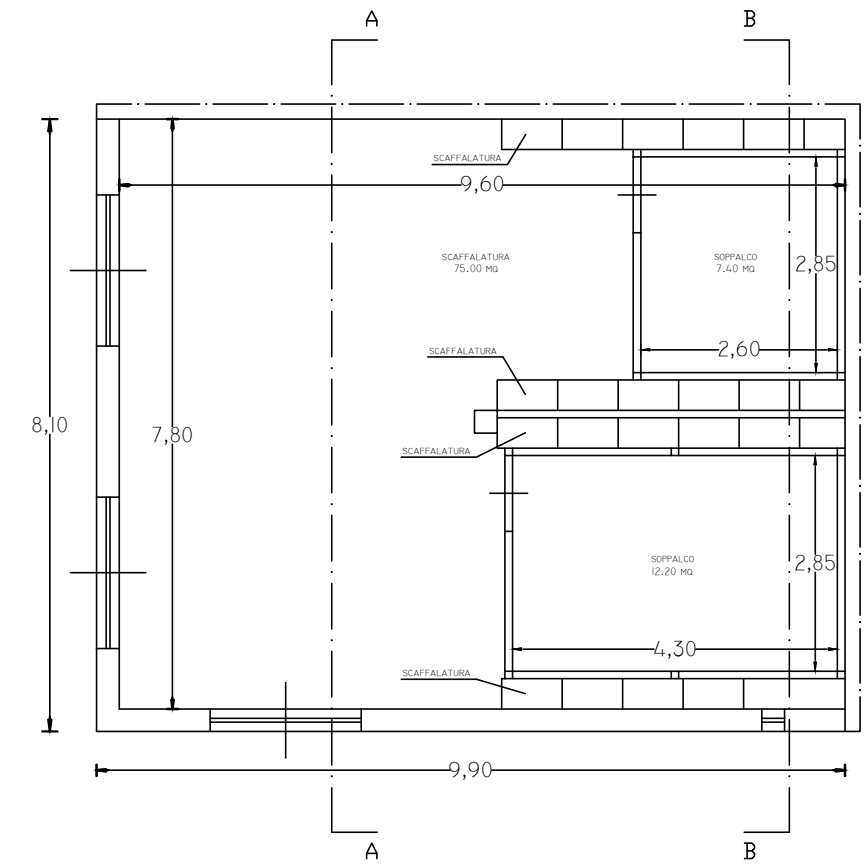

PROSPETTO SUD

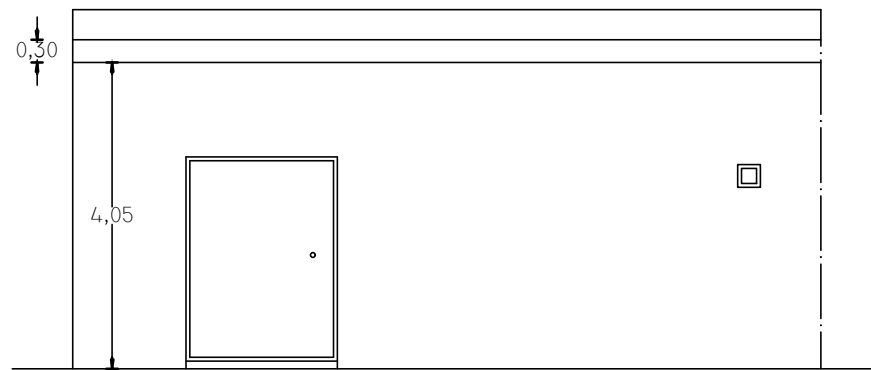

SEZIONE A-A

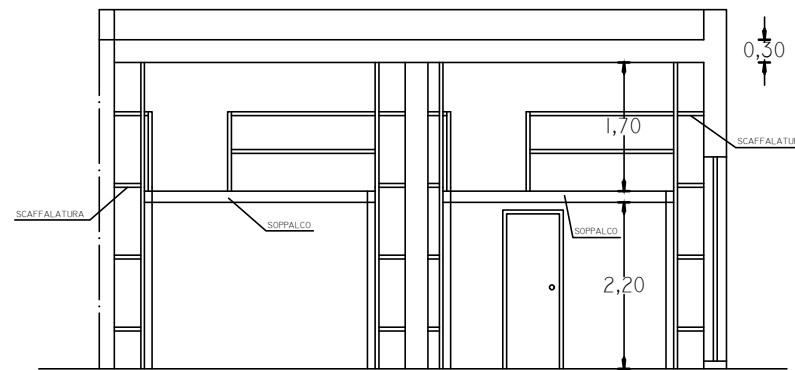

SEZIONE B-B

