



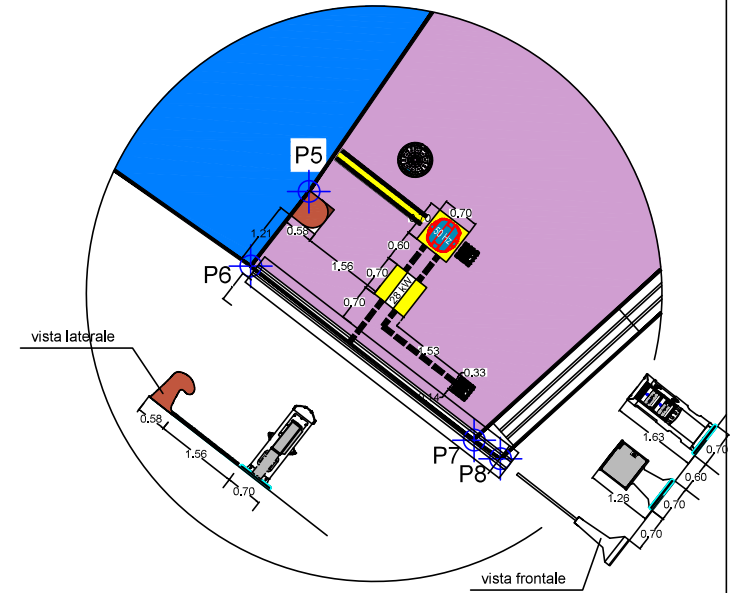


RILIEVO PLANIMETRICO ED ELABORATO TECNICO scala 1:200

PARTICOLARE scala 1:100

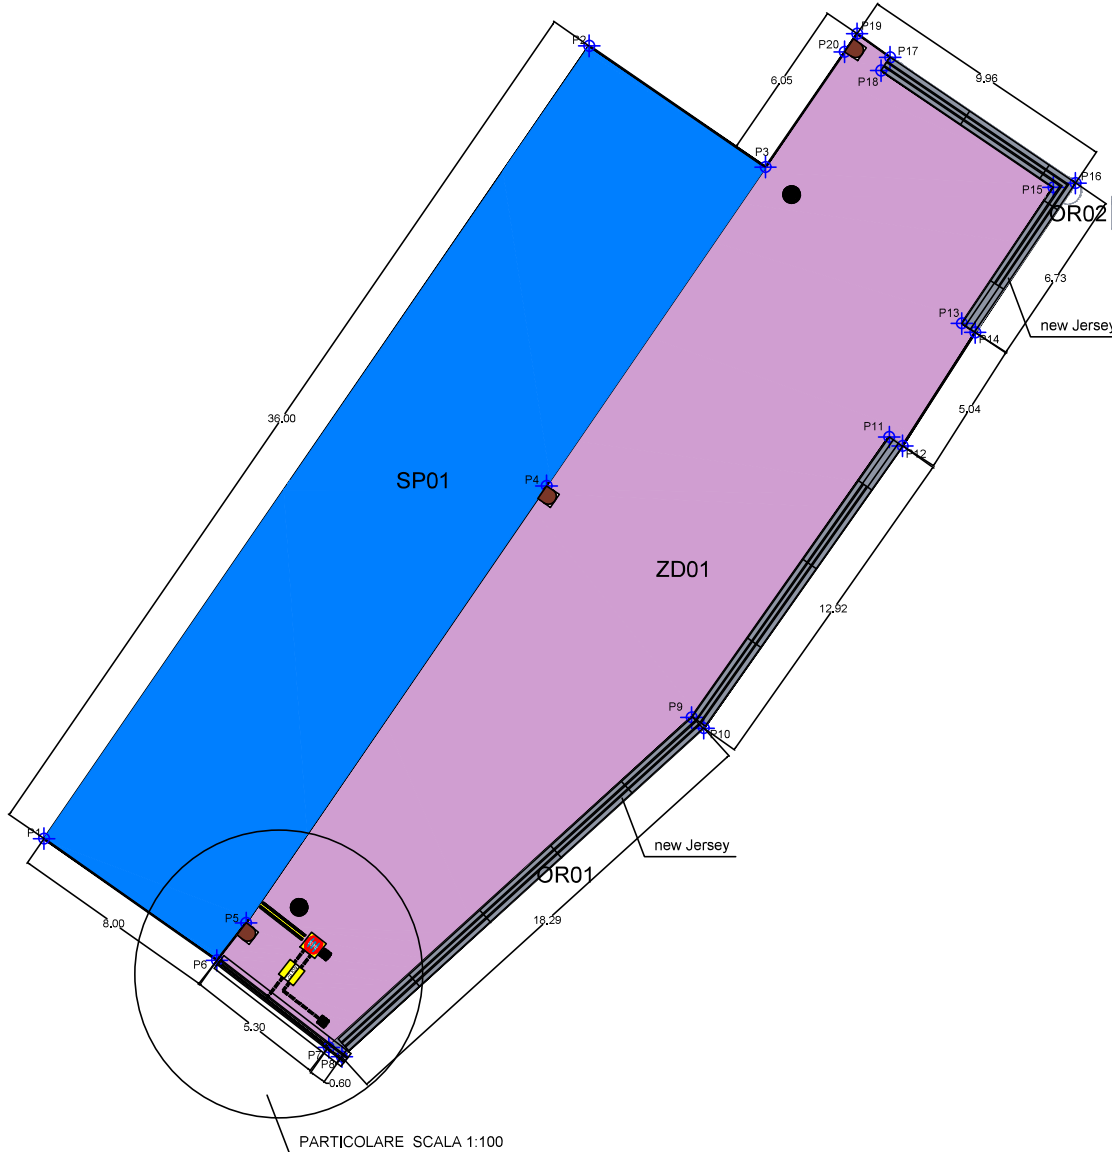

LEGENDA

- | | | |
|---|--------------|---|
|  | ZD01 | BANCHINA PER ORMEGGIO
mq. 358.94 |
|  | OR01
OR02 | DELIMITAZIONE CON
NEW JERSEY mq. 28.27 |
|  | SP01 | SPECCHIO ACQUEO
mq. 290.43 |
|  | | COLONNA PRESA ELETTRICA |
|  | | CONTENITORE ENEL |
|  | | POZZETTO |
|  | | DOSSO PASSACAVI |
|  | | LINEA ELETTRICA |
|  | | POZZETTO ACQUA ANTINCENDIO |
|  | | BITTA |