







# PLANIMETRIA

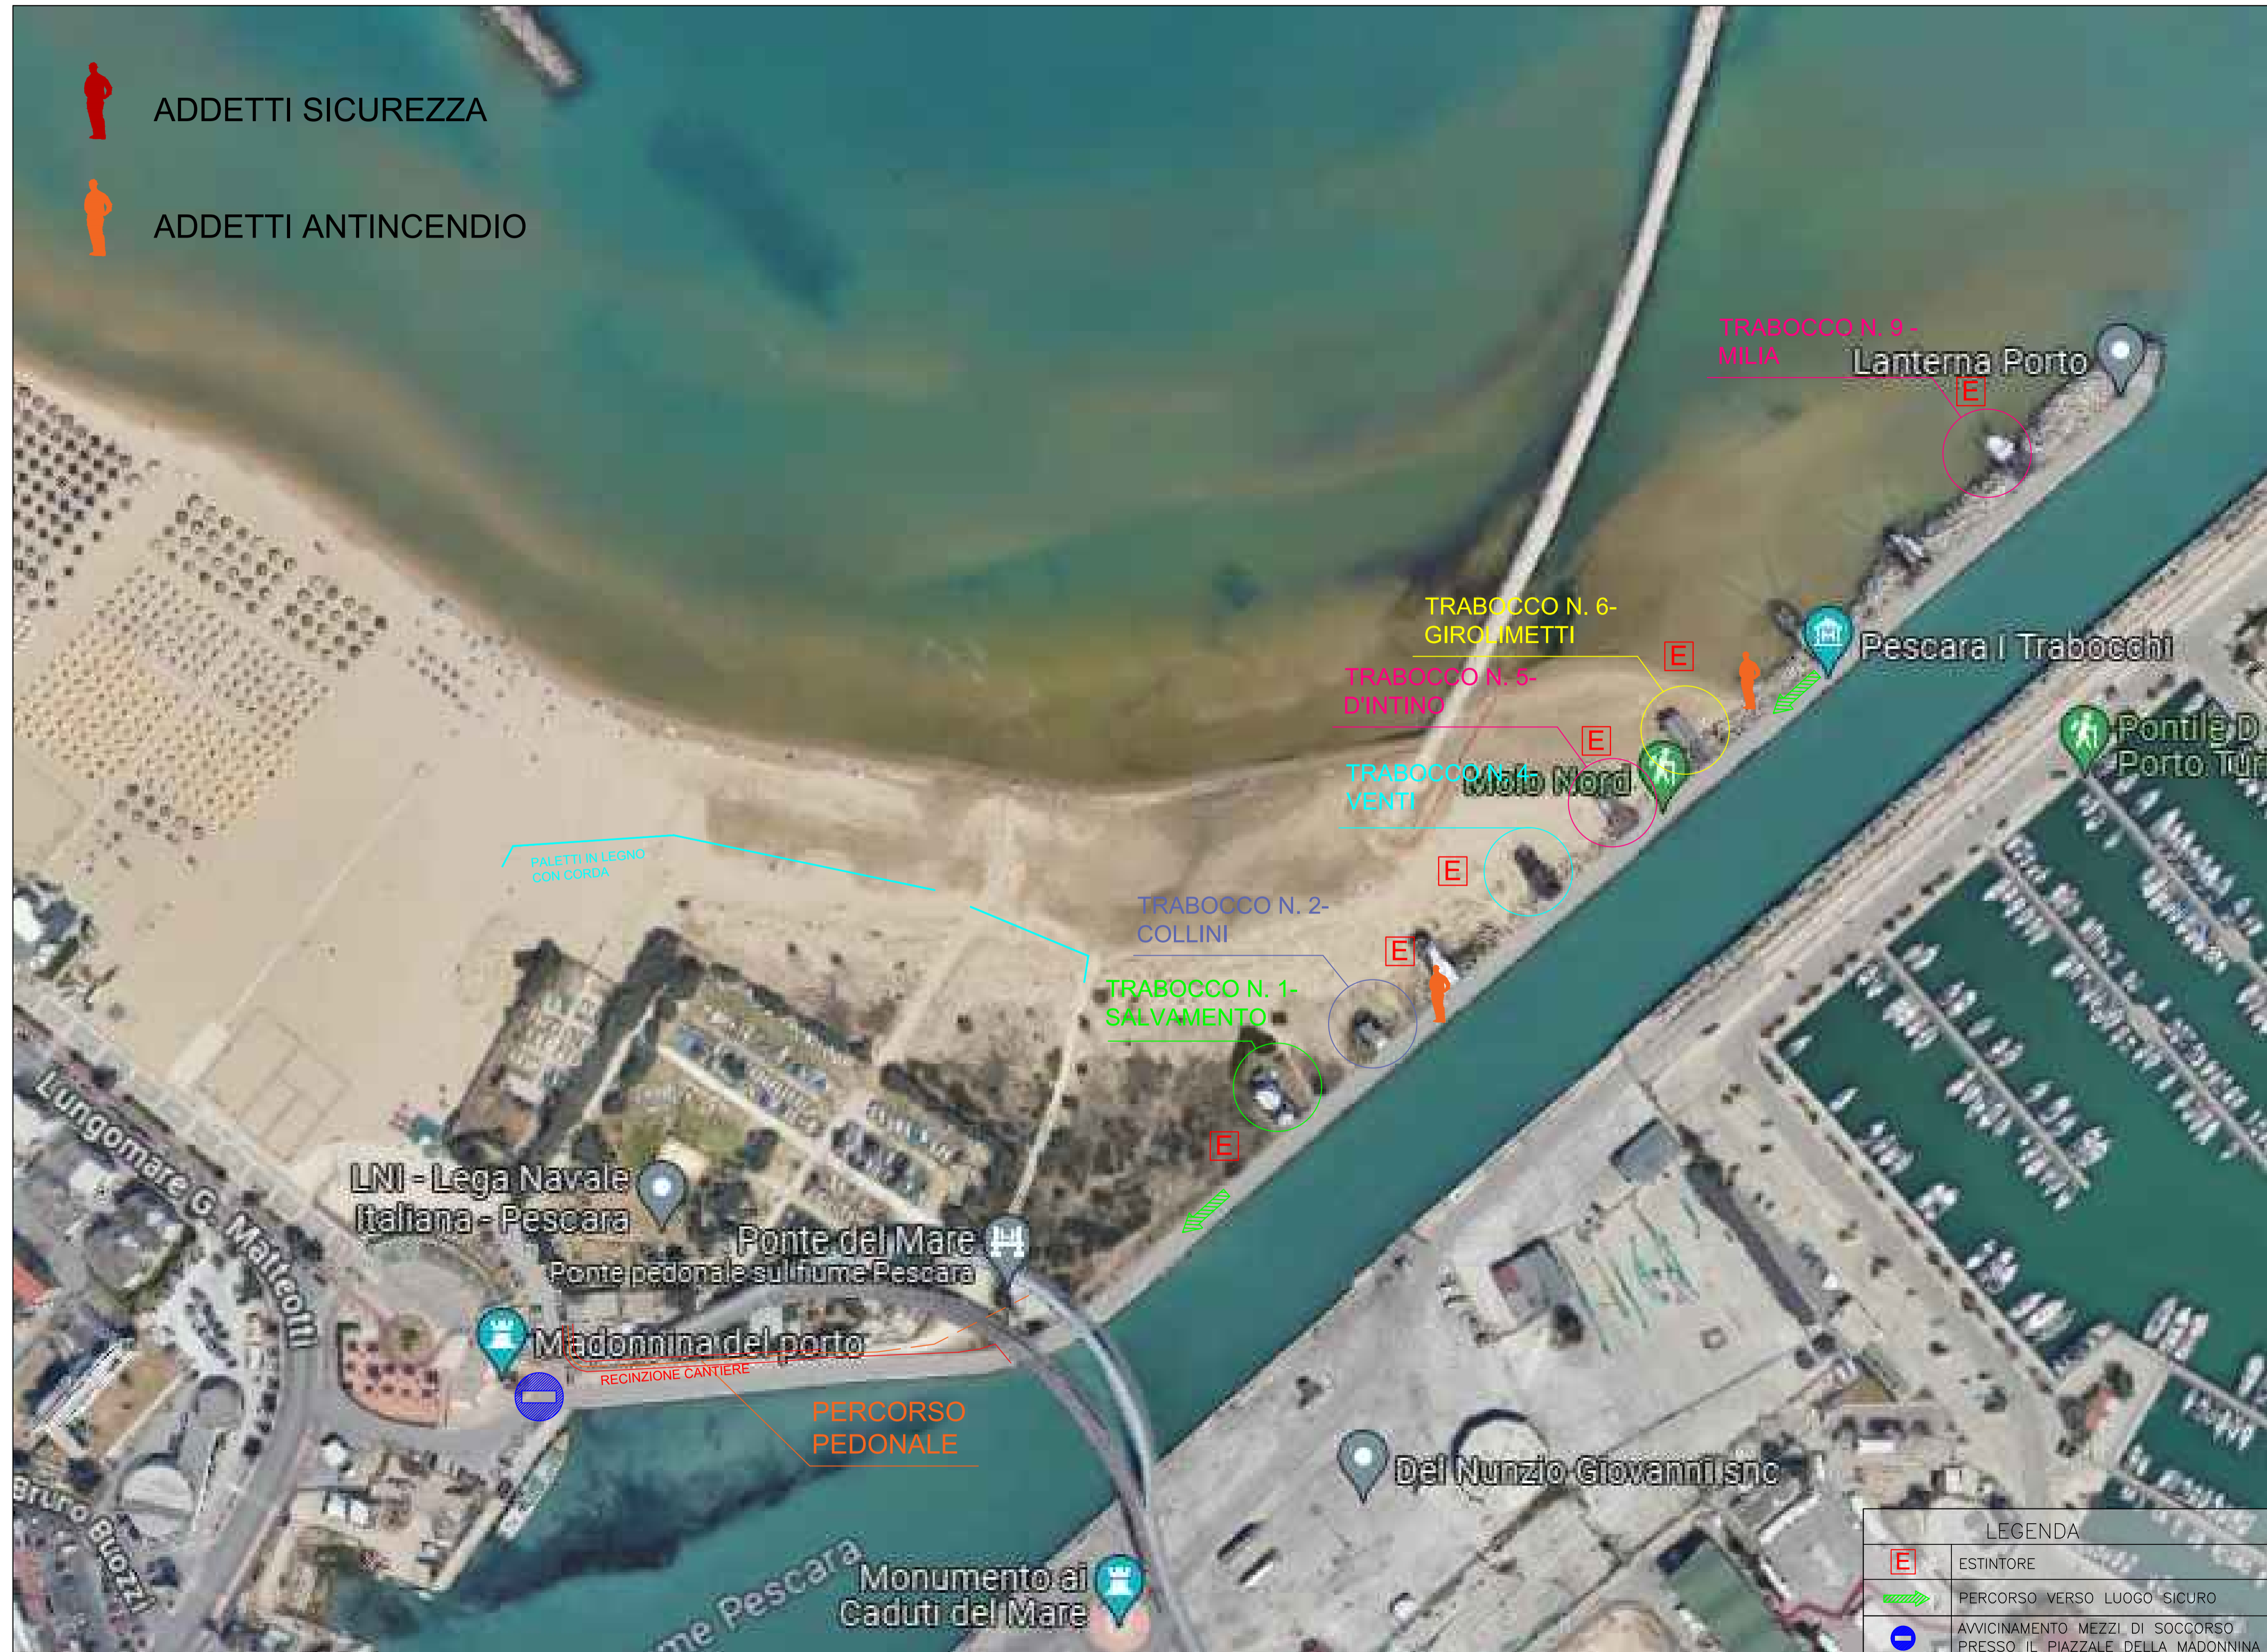

-  ADDETTI SICUREZZA
-  ADDETTI ANTINCENDIO

LEGENDA	
	ESTINTORE
	PERCORSO VERSO LUOGO SICURO
	AVVICINAMENTO MEZZI DI SOCCORSO PRESSO IL PIAZZALE DELLA MADONNINA

SCALA 1:1000