



Autorità di Sistema Portuale
del Mare Adriatico Centrale

Porti di Pesaro, Falconara Marittima, Ancona, S. Benedetto, Pescara, Ortona

AUTORITA' DI SISTEMA PORTUALE DEL MARE ADRIATICO CENTRALE

AVVISO

Il Segretario Generale dell'Autorità di Sistema Portuale del Mare Adriatico Centrale, Avv. Matteo Paroli, rende noto che la società Consorzio Navale scarl, con sede ad Ancona, Corso Mazzini n. 170, ha chiesto il rilascio di una concessione demaniale marittima ai sensi dell'art. 36 Cod. Nav., per la durata di anni 4, di mq. 3.000,00 del capannone n. 5 situato all'interno del comprensorio ex Tubimar – Porto di Ancona - per lo svolgimento di attività di cantieristica e di attività ed operazioni a quest'ultima connesse ed accessorie.

In applicazione del disposto dell'art.18 del Regolamento di Esecuzione al Codice della Navigazione si comunica che tutti coloro che ritengano di avervi interesse possono presentare per iscritto all'Autorità di Sistema Portuale del Mare Adriatico Centrale, Molo Santa Maria, Porto di Ancona, entro il termine massimo di 30 (trenta) giorni dalla data di inizio della pubblicazione della presente, eventuali osservazioni a tutela dei propri interessi.

Il termine di 30 giorni vale anche per la presentazione di eventuali domande concorrenti.

Si avverte che, decorso il predetto termine, si darà ulteriore corso alle procedure istruttorie necessarie per l'eventuale rilascio del titolo richiesto dalla Ditta sopra indicata.


Ancona,

03 GIU. 2019

IL SEGRETARIO GENERALE
(Avv. Matteo Paroli)

ELABORATO PLANIMETRICO COMPLESSO "EX TUBIMAR ANCONA s.p.a."
PIANO TERRA - INDIVIDUAZIONE AREA MAGAZZINO
scala 1:2000

Doc. Ing. **Saverio SILVESTRI**
Cofine Ingegneri Priv. Ancona n. 1375

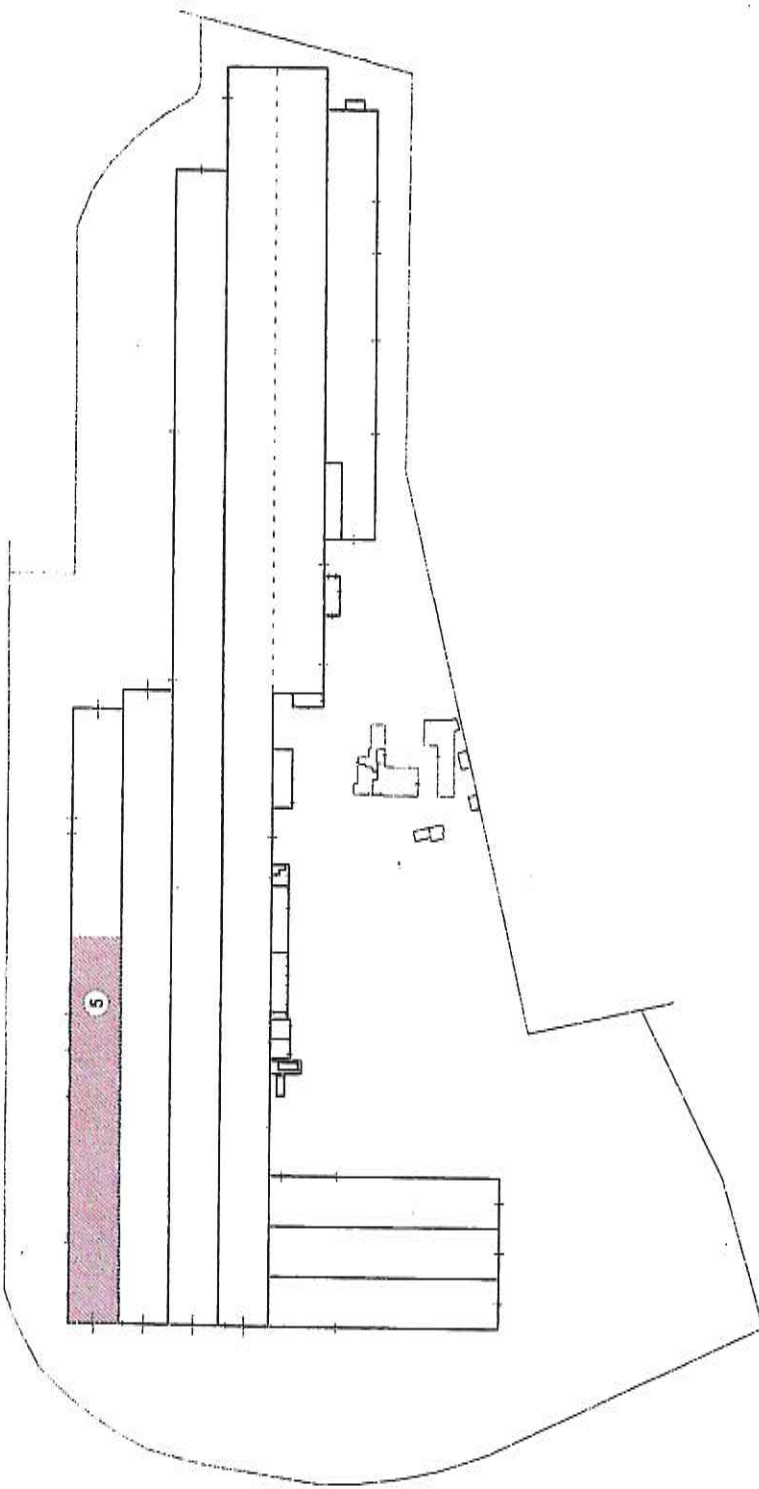

STRALCIO PLANIMETRIA MAGAZZINO N.5
PIANO TERRA - SUPERFICIE 3000 m²
scala 1:500

