



AUTORITA' DI SISTEMA PORTUALE DEL MARE ADRIATICO CENTRALE

AVVISO DI PREINFORMAZIONE

IL PRESIDENTE

- VISTA** la legge 28 gennaio 1994 n. 84 ss.mm.ii, recante il riordino della legislazione in materia portuale, così come modificata dal D.lgs. 4 agosto 2016, n. 169 di "Riorganizzazione, razionalizzazione e semplificazione della disciplina concernente le Autorità Portuali di cui alla legge 28 gennaio 1994, n. 84, in attuazione dell'art. 8, comma 1, lettera f) della legge 7 agosto 2015, n. 124" pubblicato in Gazzetta Ufficiale Serie Generale n. 203 del 31.08.2016 e successive modificazioni ed integrazioni;
- VISTO** l'art. 6 comma 4 lett. a) della legge 28 gennaio 1994, n. 84 secondo cui l'Autorità di Sistema Portuale svolge compiti di indirizzo, programmazione, coordinamento, regolazione, promozione e controllo, delle operazioni e dei servizi portuali, delle attività autorizzatorie e concessorie di cui agli articoli 16, 17 e 18 ibidem e delle altre attività commerciali ed industriali esercitate nei porti e nelle circoscrizioni territoriali.
- VISTA** l'Ordinanza n. 59 del 30/10/2018 che ha approvato e reso esecutivo il Regolamento Amministrazione Demanio;
- VISTO** l'art. 18 del Regolamento di Esecuzione del Codice della Navigazione;
- VISTO** l'art. 37 del Codice della Navigazione;
- RITENUTO** necessario divulgare i criteri e le modalità, per ottenere il rilascio delle concessioni demaniali marittime, rivolti al rispetto della libertà di stabilimento, di libera prestazione dei servizi, nonché ai principi di par condicio, imparzialità e trasparenza;
- VISTI** gli atti d'ufficio;

RENDE NOTO

- Che in data 12.08.2019 è pervenuta da parte della ditta individuale Agostinelli Fiorella, C.F. GSTFLL38R56A271S - P.IVA 00347900441, con istanza assunta al prot. n. ARR-7889, così come integrata con documentazione acquisita in data 28.11.2019, prot. n. ARR-11753, la domanda di rinnovo della concessione di un'area demaniale marittima di mq. 123,80, arrotondata in sede di presentazione del modello D1 a mq. 124,00, situata nel porto di San Benedetto del Tronto, allo scopo di mantenere un manufatto adibito a bar-tabaccheria di mq. 90,00, un'area asservita con n. 3 gazebi di mq. 25,00 ed un'area scoperta asservita di mq. 9,00;



AVVISA

Tutti coloro che possano avervi interesse a presentare entro il termine di giorni 30 (trenta) dalla pubblicazione del presente avviso, eventuali domande concorrenti e/o opposizioni.

Le eventuali domande concorrenti dovranno essere formulate nelle modalità previste dal vigente Regolamento di Amministrazione del Demanio, giusta Ordinanza n. 59 del 30.10.2018, mediante l'utilizzo del modello consultabile nella sezione "Modulistica" del sito istituzionale di questo Ente al seguente link: <https://porto.ancona.it/it/demanio-marittimo/modulistica-per-utenti>

Al fine di rendere acquisibili i contenuti del titolo concessorio rilasciando sull'area demaniale, si specifica quanto segue:

1. Zona demaniale marittima situata presso il porto di San Benedetto del Tronto, della superficie complessiva di mq. 124,00, catastalmente individuata al foglio 5 particelle 852 e 862, composto da un manufatto di mq. 90,00, un'area asservita con n. 3 gazebo di mq. 25,00 ed un'area scoperta asservita di mq. 9,00;
3. Destinazione d'uso richiesta: bar-tabaccheria
4. Durata: 4 anni

Nel caso di più domande di concessione, la scelta del concessionario da parte dell'Autorità di Sistema Portuale del Mare Adriatico Centrale avverrà sulla scorta dei criteri indicati dall'art. 37 del Codice della Navigazione o mediante licitazione privata con il criterio del massimo rialzo sul canone base, per l'anno 2019, di **euro 1.400,07**.

In caso di mancata presentazione di domande concorrenti entro il termine di cui sopra, l'Autorità di Sistema Portuale del Mare Adriatico Centrale procederà al rilascio della concessione demaniale a favore del richiedente.


Ancona, li 05 DIC. 2019

**Il Dirigente Demanio
Imprese e Lavoro Portuale
Avv. Giovanna Chilà**

**Il Segretario Generale
Avv. Matteo Paroli**

**Il Presidente
Rodolfo Giampieri**

STRALCIO CARTOGRAFICO - SCALA 1:1000

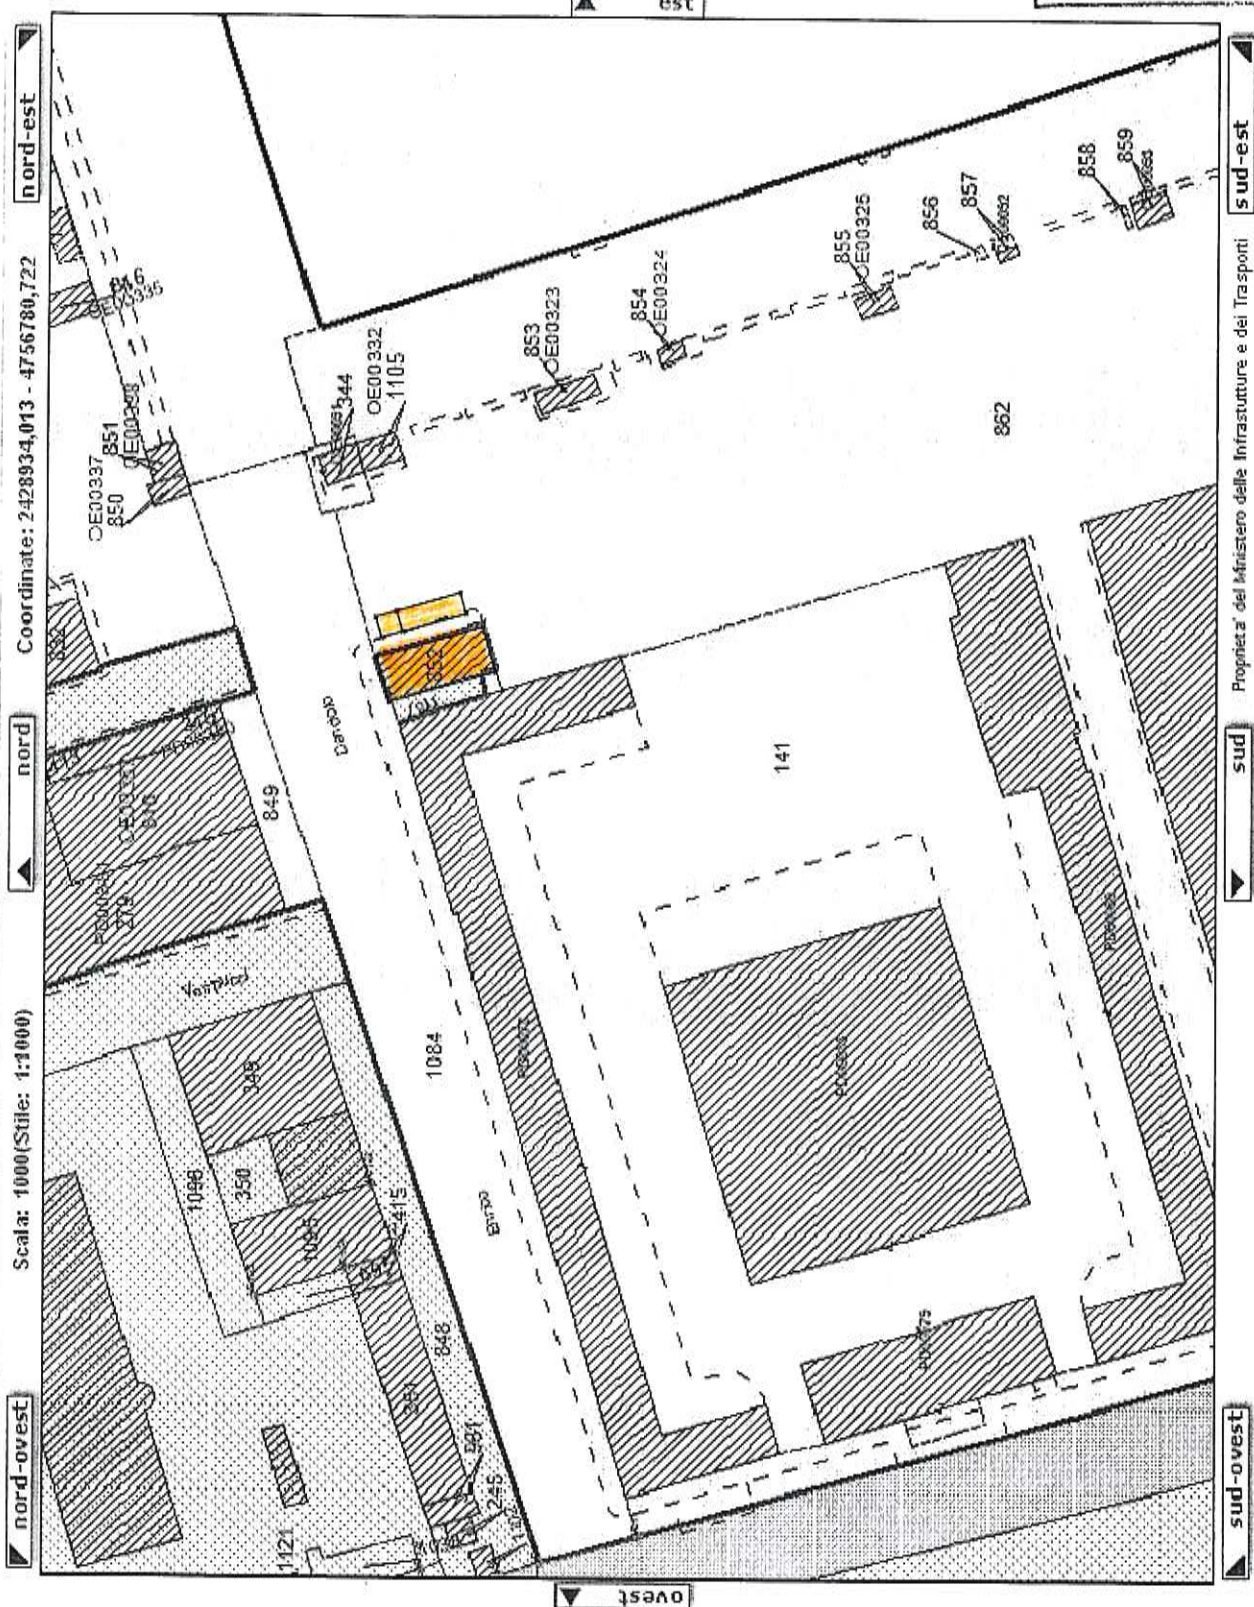

nord-est

Coordinate: 2428934,013 - 4756780,722

nord

Scala: 1000(Stile: 1:1000)

nord-ovest

est

sud-est

sud

sud-ovest

ovest


Collezione Provinciale
Geometri e Geometri Laureati
di Ascoli Piceno

Iscrizione Albo
14.924

Geometra
Nicola Peruzzi



Proprietà del Ministero delle Infrastrutture e dei Trasporti

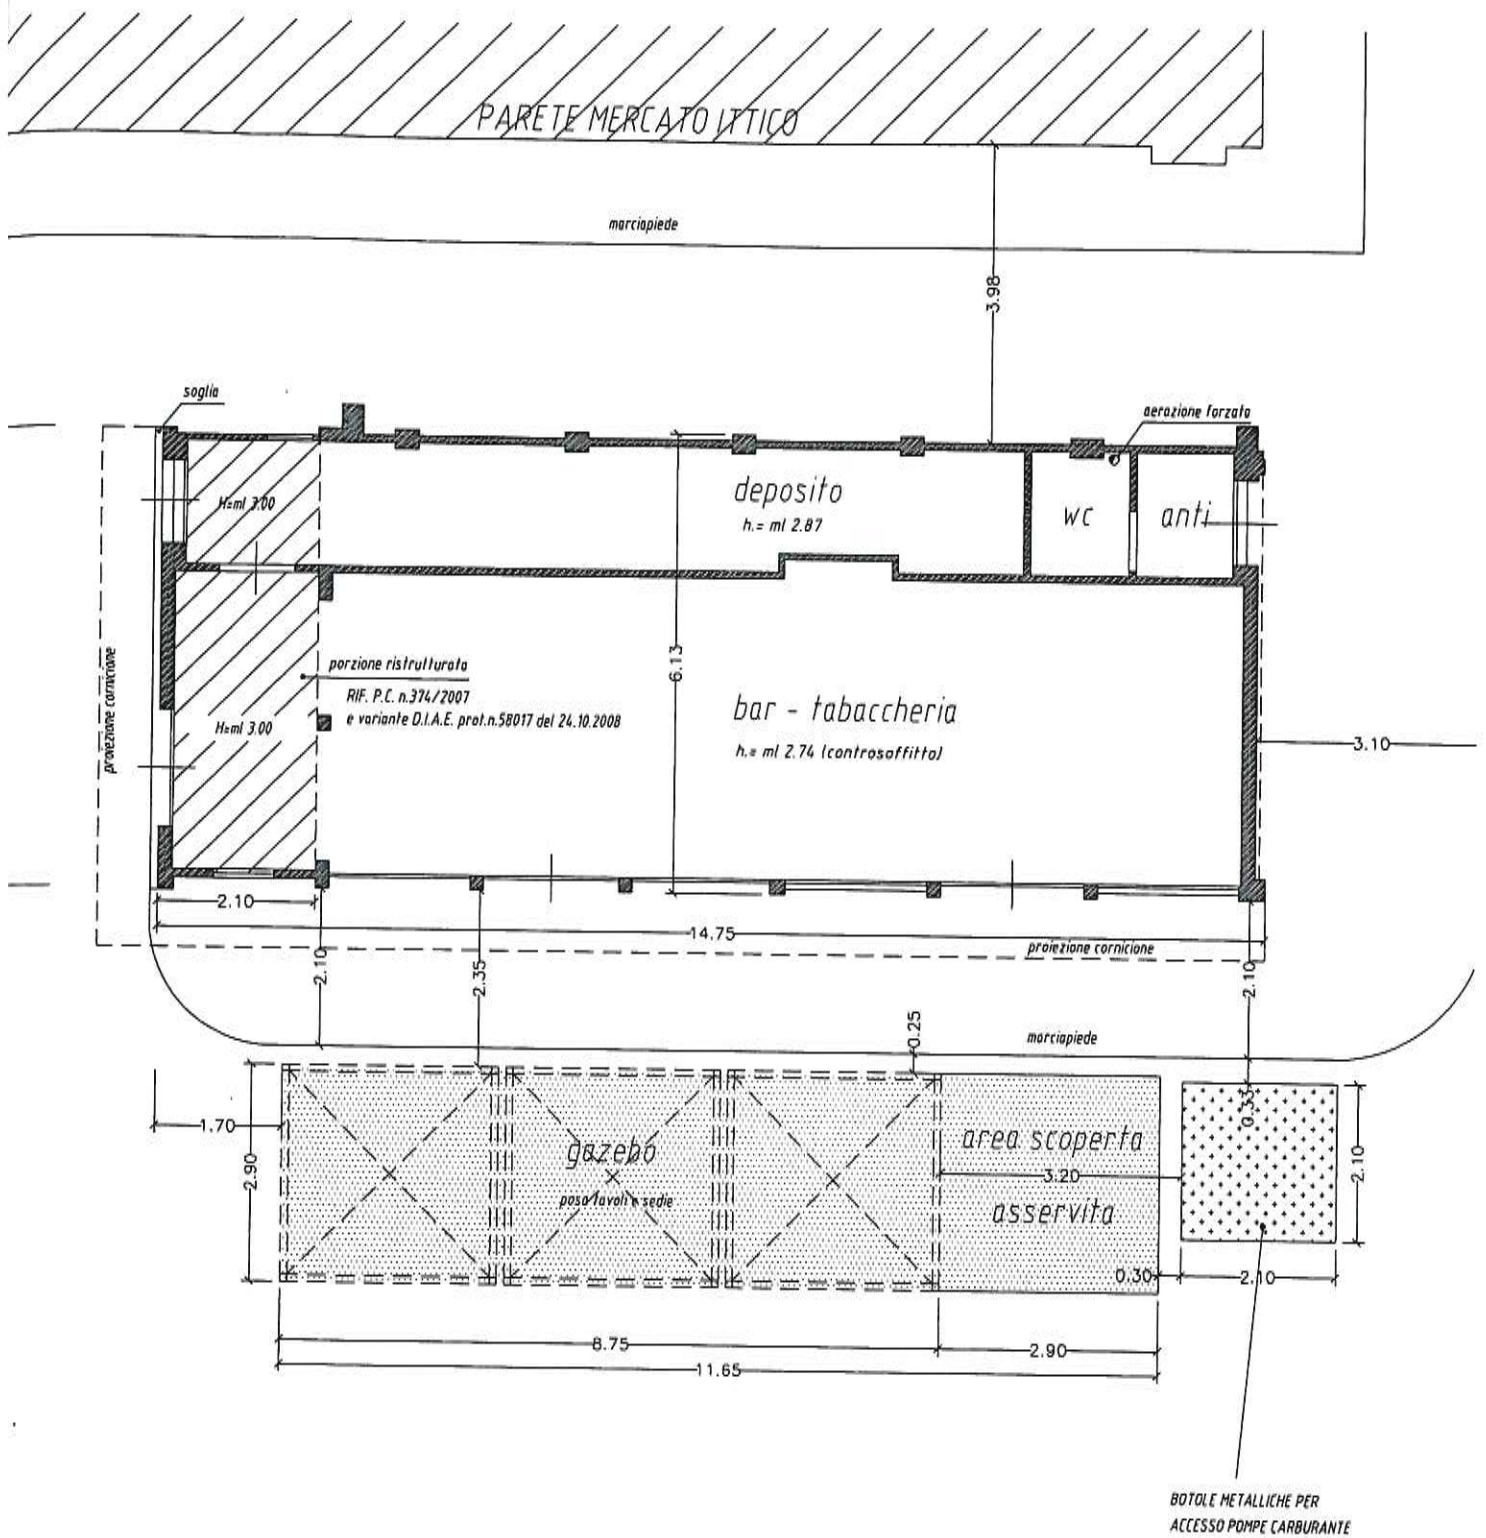

STATO ATTUALE - scala 1:100
con modifica area scoperta asservita

PIANO TERRA

