

## AUTORITA' DI SISTEMA PORTUALE DEL MARE ADRIATICO CENTRALE

Il Segretario Generale dell'Autorità di Sistema Portuale del Mare Adriatico Centrale, Avv. Matteo Paroli, rende noto che in data 11.12.2019 è pervenuta da parte della società Cantiere Navale Marchetti di Marchetti Massimiliano, C.F. MRCMSM77D23H769L - P.IVA 02132470440, con istanza assunta al prot. n. ARR-12371, la domanda di concessione di un'area demaniale marittima di complessivi mq. 586,00, situata nel Porto di San Benedetto del Tronto, Via Fiscaletti, allo scopo di realizzare una attività per il rimessaggio delle imbarcazioni, per la durata di 4 anni.

### AVVISA

Tutti coloro che possano avervi interesse a presentare entro il termine di giorni 30 (trenta) dalla pubblicazione del presente avviso, eventuali domande concorrenti e/o opposizioni.

Le eventuali domande concorrenti dovranno essere formulate nelle modalità previste dal vigente Regolamento di Amministrazione del Demanio, giusta Ordinanza n. 59 del 30.10.2018, mediante l'utilizzo del modello consultabile nella sezione "Modulistica" del sito istituzionale di questo Ente al seguente link: <https://porto.ancona.it/it/demanio-marittimo/modulistica-per-utenti>



Al fine di rendere acquisibili i contenuti del titolo concessorio rilasciando sull'area demaniale, si specifica quanto segue:

1. Zona demaniale marittima di mq. 586,00, situata nel Porto di San Benedetto del Tronto, Via Fiscaletti, allo scopo di mantenere un'area scoperta di mq. 586,00 su cui insiste un container di mq. 9,84;
2. Destinazione d'uso richiesta: cantieristica, rimessaggio imbarcazioni
- 3.
4. Durata: 4 anni

Si avverte che, decorso il predetto termine, si darà ulteriore corso alle procedure istruttorie in ordine al rilascio del titolo richiesto dalla Società sopra indicata.

Ancona, **24 DIC. 2019**

*> T.U.*  
**Il Segretario Generale**  
**Avv. Matteo Paroli**  
**IL DIRIGENTE AMMINISTRATIVO**  
**Ing. Giacomina Pellegrini**

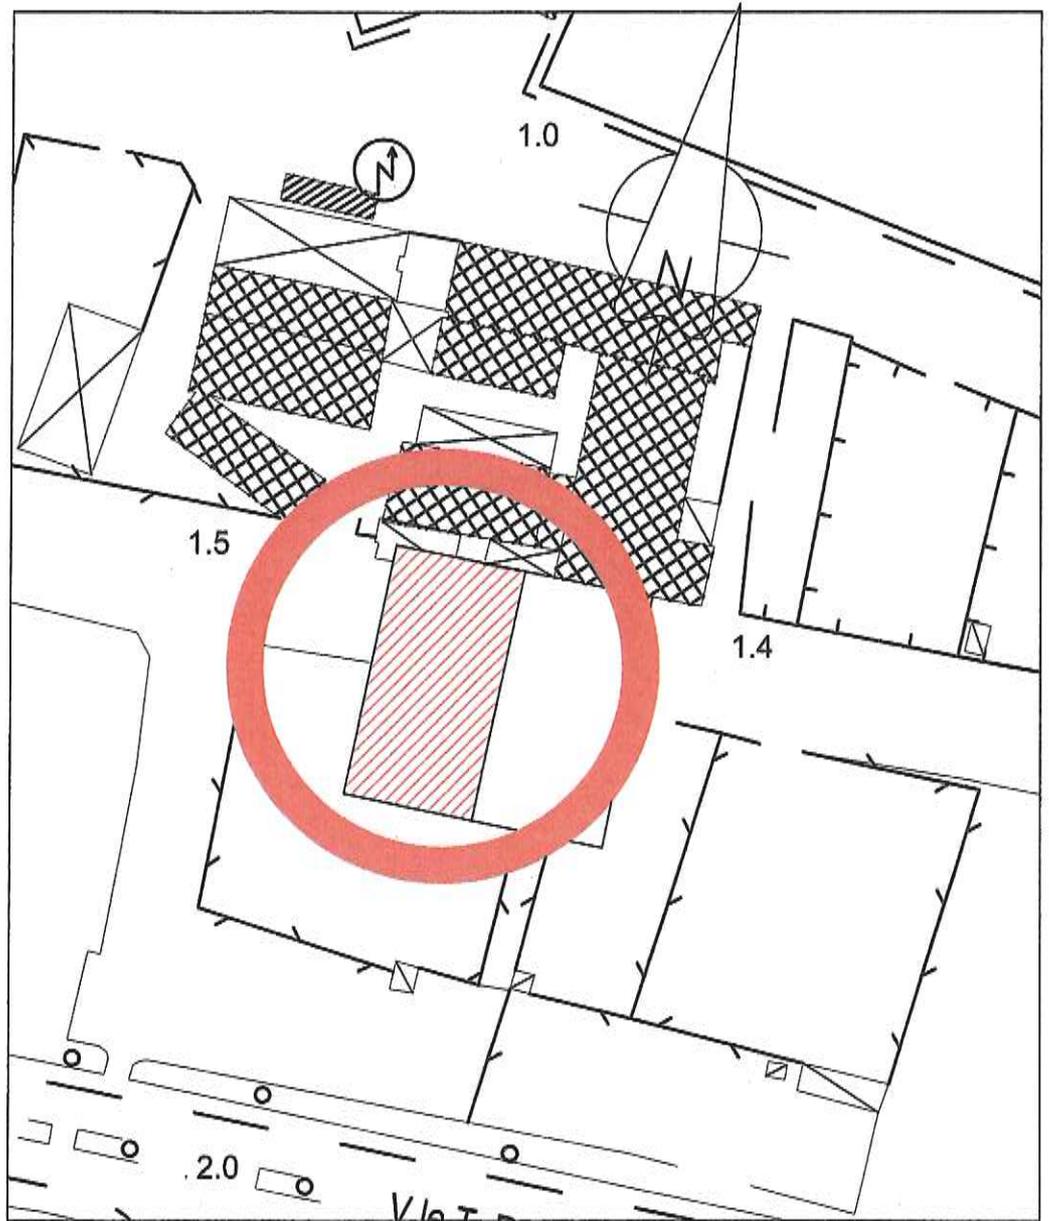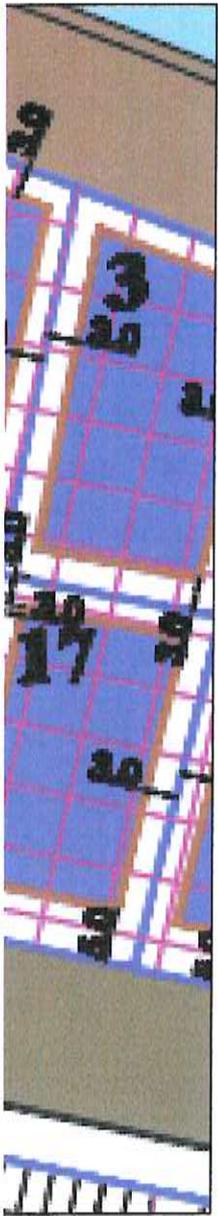

INDIVIDUAZIONE PLANIMETRICA AEROFOTOGRAMMETRICO scala 1:1000

# COMUNE DI SAN BENEDETTO DEL TRONTO

committente:

**Cantiere Navale di Marchetti Massimiliano**

via Fiscoletti 33/35  
 63074 San Benedetto del Tronto (AP)  
**CANTIERE NAVALE MARCHETTI**  
 di Marchetti Massimiliano  
 PIVA Fiscoletti scrl - Cell. 347.1822447  
 C.F. 08074530728  
 Partita IVA 027982470440  
 Cod. Fisc.: MRC MSM 77D23 H769L

progettista:

**Ing. Daniele Boaretto**  
 arch. Alfredo Di Concetto  
 via Umbria 83,  
 63074 San Benedetto del Tronto (AP)  
 tel.fax.0735/781508 - 3403887983  
 email: adoprojectline@gmail.com

oggetto:

**CANTIERE MARCHETTI**  
 INDIVIDUAZIONE PLANIMETRICA scala 1:1000  
 STRALCIO PRG DEL PORTO  
**PROGETTO PRELIMINARE**  
 scala 1:100

Precedenti edilizi:

Cod. Edificio

scala:

data:

file:

n° elaborato:

06/12/2019

SanBenedetto/2019/Marchetti Cantieri

1