



## AUTORITA' DI SISTEMA PORTUALE DEL MARE ADRIATICO CENTRALE

Il Segretario Generale dell'Autorità di Sistema Portuale del Mare Adriatico Centrale, Avv. Matteo Paroli, rende noto che in data 23.12.2019 è pervenuta da parte della società Consorzio per la Gestione della Pesca dei Molluschi Bivalvi nel Compartimento di Ancona A R.L. CO.GE.VO., C.F.93057050424, con istanza assunta al prot. n. ARR-12824, la domanda di rinnovo della concessione situata nel Porto di Ancona, presso la banchina n. 18, allo scopo di mantenere un'area scoperta recintata di mq. 2.953,00, al netto di mq. 70,00 in concessione ad altra Ditta, per sbarco e movimentazione del pescato di cui mq. 199,00 costituita da un pontile galleggiante, nonché dello specchio acqueo di mq. 6.500,00 antistante la banchina, per la durata di 4 anni

### AVVISA

Tutti coloro che possano avervi interesse a presentare entro il termine di giorni 30 (trenta) dalla pubblicazione del presente avviso, eventuali domande concorrenti e/o opposizioni.

Le eventuali domande concorrenti dovranno essere formulate nelle modalità previste dal vigente Regolamento di Amministrazione del Demanio, giusta Ordinanza n. 59 del 30.10.2018, mediante l'utilizzo del modello consultabile nella sezione "Modulistica" del sito istituzionale di questo Ente al seguente link: <https://porto.ancona.it/it/demanio-marittimo/modulistica-per-utenti>

Al fine di rendere acquisibili i contenuti del titolo concessorio rilasciando sull'area demaniale, si specifica quanto segue:

1. Zona demaniale marittima di complessivi mq. 9.453,00, situati nel Porto di Ancona, nei pressi della banchina n. 18, allo scopo di mantenere un'area scoperta recintata di mq. 2.953,00, al netto di mq. 70,00 in concessione ad altra Ditta, per sbarco e movimentazione del pescato di cui mq. 199,00 costituita da un pontile galleggiante, nonché dello specchio acqueo di mq. 6.500,00 antistante la banchina;
2. Durata: 4 anni

Si avverte che, decorso il predetto termine, si darà ulteriore corso alle procedure istruttorie in ordine al rilascio del titolo richiesto dalla Società sopra indicata.


Ancona, **27 DIC. 2019**

Il Segretario Generale *M. Paroli*  
**Avv. Matteo Paroli**

Direzione AA.GG. - Anticorruzione  
e Trasparenza - Personale

Il Dirigente  
**Roberto Bugio**

**PORTO DI ANCONA**  
Concessione alla Co.Ge.Vo. a r.l.  
di area demaniale marittima sita nei  
limiti della banchina d'ormeggio n. 18 del porto di Ancona

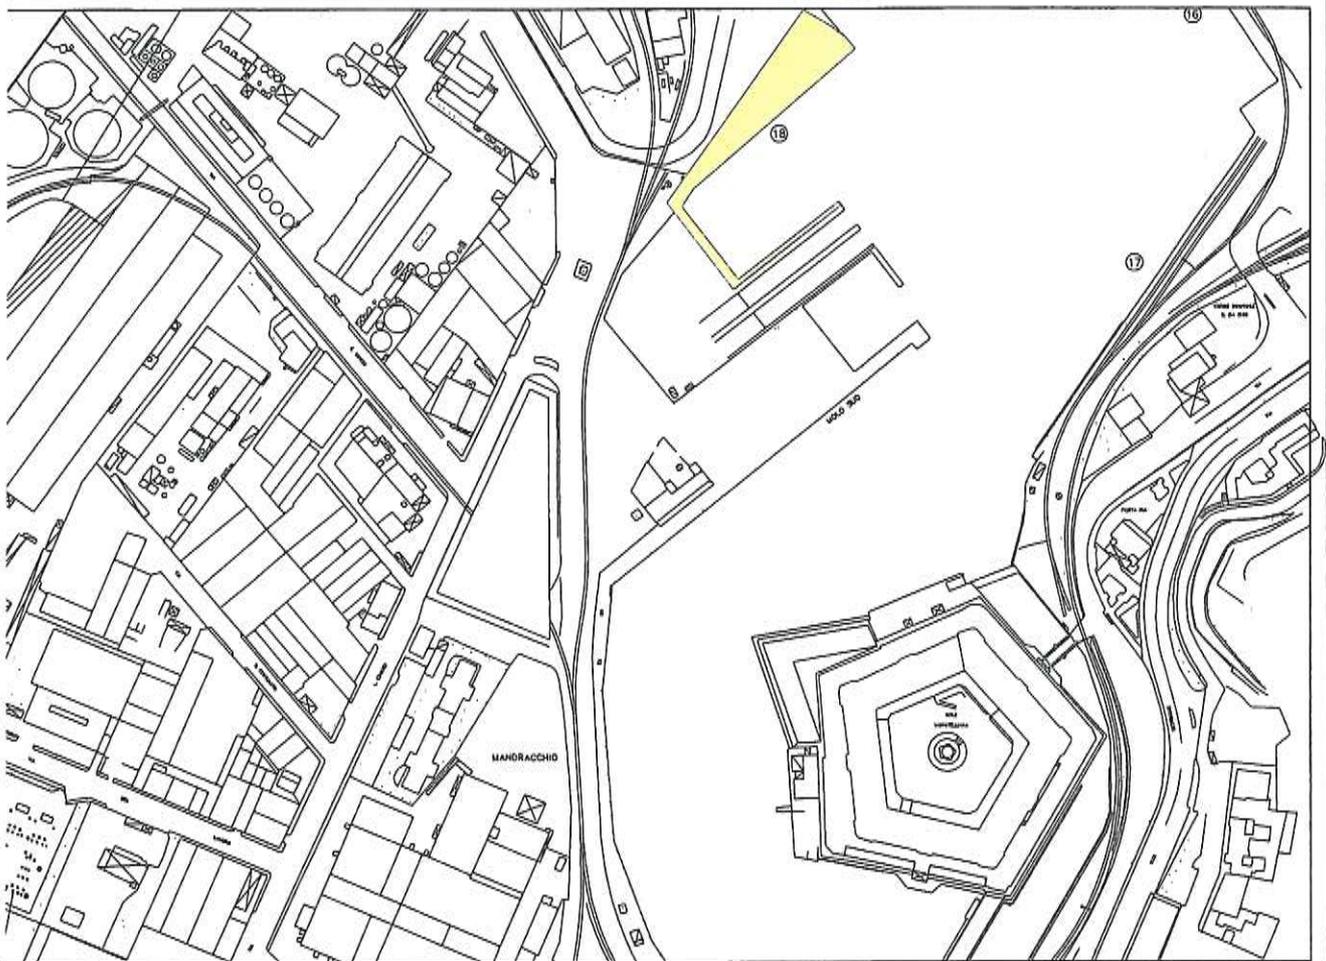

PROGETTISTA:

**PLANIMETRIA GENERALE**

SCALA:

1 : 200

DATA:

dic. 2019

PROGETTISTA:

**ING. MALIBIZIO BAZETTI**