



## AUTORITA' DI SISTEMA PORTUALE DEL MARE ADRIATICO CENTRALE

Il Segretario Generale dell'Autorità di Sistema Portuale del Mare Adriatico Centrale, Avv. Matteo Paroli, rende noto che in data 19.12.2019 è pervenuta da parte della Cooperativa Ormezzatori del Porto di Ancona, C.F./P.IVA 00095950424, con istanza assunta al prot. n. ARR-12731 del 20/12/2019, la domanda di rinnovo della concessione di complessivi mq 223,70, allo scopo mantenere una parte, " lato est ", del manufatto demaniale al Molo Nord del Porto di Ancona, in zona Rotonda così suddiviso: al piano terra mq.66,00 e mq.12,50 di sottoscala; al primo piano mq.68,30 e al secondo piano mq.76,90 adibito a magazzino, spogliatoio e sede sociale del gruppo, per la durata di 4 anni

### AVVISA

Tutti coloro che possano avervi interesse a presentare entro il termine di giorni 30 (trenta) dalla pubblicazione del presente avviso, eventuali domande concorrenti e/o opposizioni.

Le eventuali domande concorrenti dovranno essere formulate nelle modalità previste dal vigente Regolamento di Amministrazione del Demanio, giusta Ordinanza n. 59 del 30.10.2018, mediante l'utilizzo del modello consultabile nella sezione "Modulistica" del sito istituzionale di questo Ente al seguente link: <https://porto.ancona.it/it/demanio-marittimo/modulistica-per-utenti>

Al fine di rendere acquisibili i contenuti del titolo concessorio rilasciando sull'area demaniale, si specifica quanto segue:

1. Parte di manufatto demaniale, "lato est" di mq 223,70, situato nel Porto di Ancona – Molo Nord, zona Rotonda, così suddiviso: al piano terra mq.66,00 e mq.12,50 di sottoscala; al primo piano mq.68,30 e al secondo piano mq.76,90 adibito a magazzino, spogliatoio e sede sociale del gruppo.
2. Durata: 4 anni

Si avverte che, decorso il predetto termine, si darà ulteriore corso alle procedure istruttorie in ordine al rilascio del titolo richiesto dalla Società sopra indicata.

Ancona, 24 DIC. 2019

  
Il Segretario Generale  
Avv. Matteo Paroli

  
IL DIRIGENTE TECNICO  
Ing. Gianluca Pellegrini

**Agenzia del Territorio  
CATASTO FABBRICATI  
Ufficio Provinciale di  
Ancona**

Dichiarazione protocollo n. \_\_\_\_\_ del \_\_\_\_\_  
 Planimetria di u.i.u. in Comune di Ancona  
 Scalo Molo Nord

civ. SNC

**Identificativi Catastali:**

Sezione:  
 Foglio: 2  
 Particella: 21  
 Subalterno: 4

Compilata da:  
 Braccini Fabrizio


Iscritto all'albo:  
 Geometri

Prov. Ancona


N. 1339

Scheda n. 1


Scala 1:200

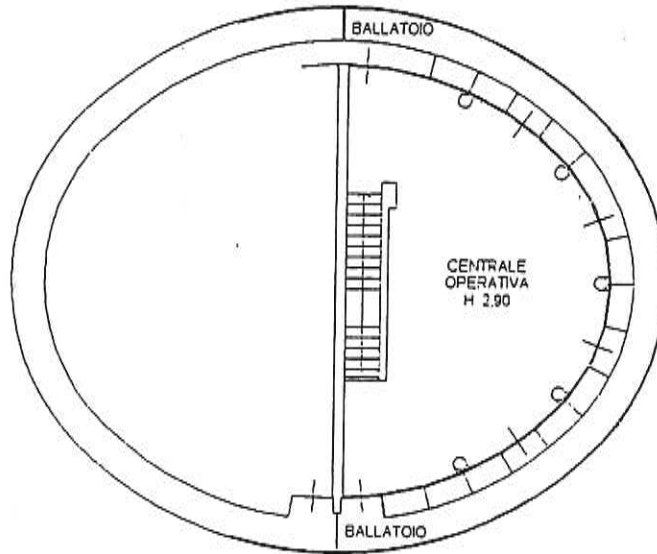

PIANO SECONDO

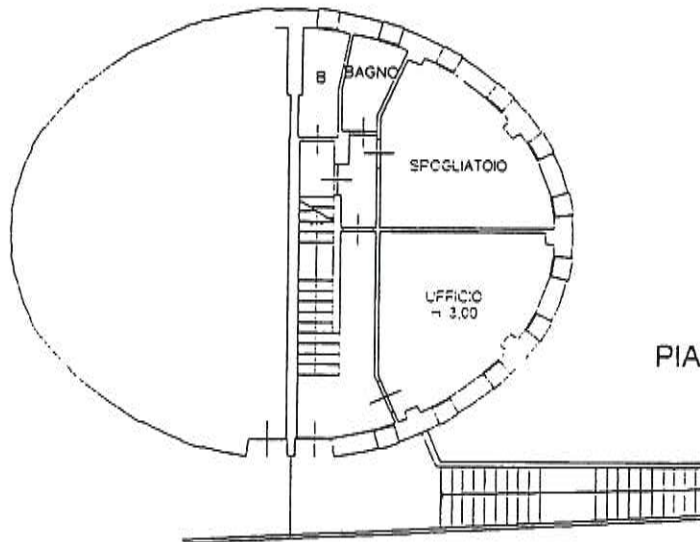

PIANO PRIMO

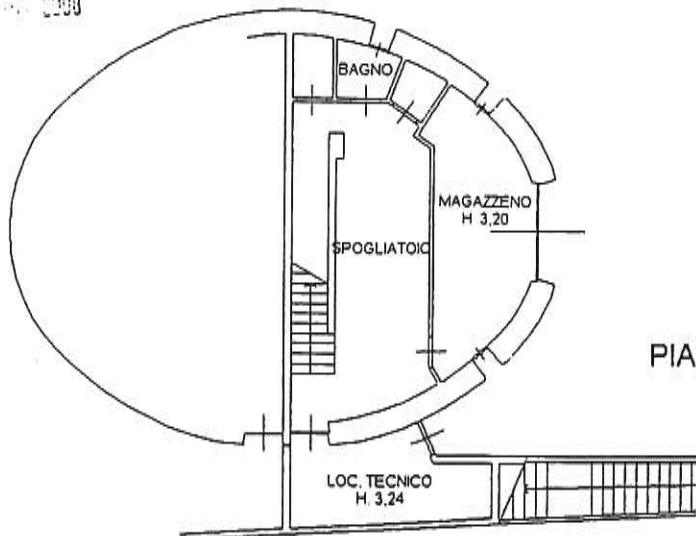

PIANO TERRA

