



## AUTORITA' DI SISTEMA PORTUALE DEL MARE ADRIATICO CENTRALE

Il Segretario Generale dell'Autorità di Sistema Portuale del Mare Adriatico Centrale, Avv. Matteo Paroli, rende noto che in data 19.12.2019 è pervenuta da parte della società Cooperativa Guardia ai fuochi, C.F./P.IVA 02557360423, con istanza assunta al prot. n. ARR-12615 del 18/12/2019, la domanda di rinnovo della concessione di complessivi mq 105,44, situati nel Porto di Ancona, allo scopo di mantenere un manufatto demaniale da adibire a magazzino, deposito mezzi per bunkeraggio e motopompe, per la durata di 4 anni

### AVVISA

Tutti coloro che possano avervi interesse a presentare entro il termine di giorni 30 (trenta) dalla pubblicazione del presente avviso, eventuali domande concorrenti e/o opposizioni.

Le eventuali domande concorrenti dovranno essere formulate nelle modalità previste dal vigente Regolamento di Amministrazione del Demanio, giusta Ordinanza n. 59 del 30.10.2018, mediante l'utilizzo del modello consultabile nella sezione "Modulistica" del sito istituzionale di questo Ente al seguente link: <https://porto.ancona.it/it/demanio-marittimo/modulistica-per-utenti>

Al fine di rendere acquisibili i contenuti del titolo concessorio rilasciando sull'area demaniale, si specifica quanto segue:


1. Manufatto demaniale di mq 105,44, situato nel Porto di Ancona – Via Da Chio,
2. Destinazione d'uso: magazzino, deposito mezzi per bunkeraggio e motopompe
3. Durata: 4 anni

Si avverte che, decorso il predetto termine, si darà ulteriore corso alle procedure istruttorie in ordine al rilascio del titolo richiesto dalla Società sopra indicata.

Ancona, 24 DIC. 2019

  
**Il Segretario Generale**  
**Avv. Matteo Paroli**

  
**IL DIRIGENTE TECNICO**  
**Ing. Gianluca Pellegrini**

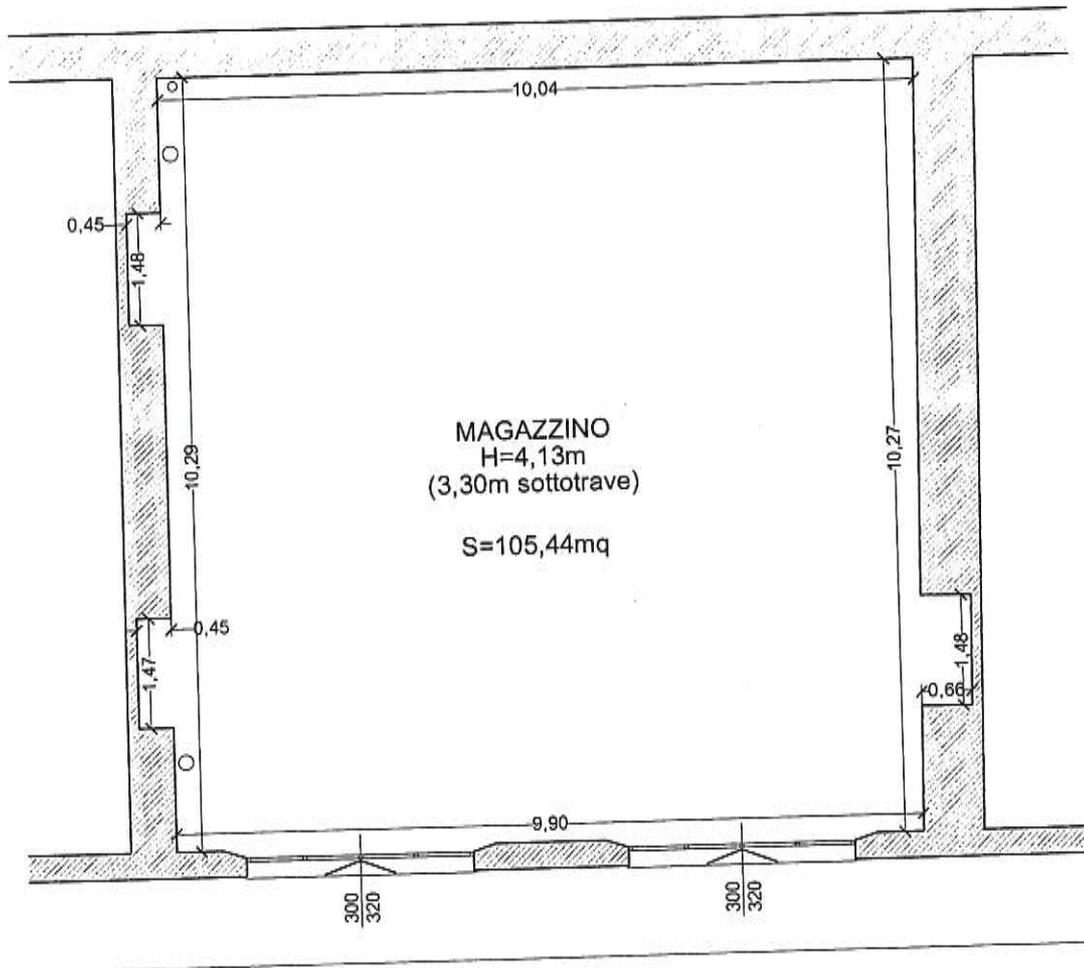

Ordine degli Ingegneri della provincia di  
 ANCONA  
 Dott. Ing. Francesco VECCHIETTI  
 A 2173  
 Ingegneria Civile e Ambientale,  
 Industriale e dell'Informazione

## PORTO DI ANCONA

GUARDIA AI FUOCHI Soc. Coop.  
 COOPER G.A.F.

**RICHIESTA CONCESSIONE DEMANIALE  
 MAGAZZINO SOTTOMARE VANVITELLI**

OGGETTO

PLANIMETRIA

AGGIORNAMENTO	1		Dic 2019
---------------	---	--	----------

TAVOLA UNICA

SCALA 1:100