



AUTORITA' DI SISTEMA PORTUALE DEL MARE ADRIATICO CENTRALE

Il Segretario Generale dell'Autorità di Sistema Portuale del Mare Adriatico Centrale, Avv. Matteo Paroli, rende noto che in data 18.11.2019 è pervenuta da parte della società Mastrangelo Paolo & Cipolloni Cinzia S.n.c., C.F./P.IVA 01747410445, con istanza assunta al prot. n. ARR-11384, la domanda di concessione di un'area demaniale marittima di complessivi mq. 65,50, situata nel Porto di San Benedetto del Tronto, a nord dell'omonimo molo del porto, catastalmente individuata al foglio 5A part. 1127, allo scopo di mantenere un manufatto prefabbricato da adibire a deposito attrezzi da pesca, per la durata di 4 anni.

Che all'interno del manufatto insiste un wc di mq. 2,00 ed un soppalco a struttura metallica con piano in tavolato.

AVVISA

Tutti coloro che possano avervi interesse a presentare entro il termine di giorni 30 (trenta) dalla pubblicazione del presente avviso, eventuali domande concorrenti e/o opposizioni.

Le eventuali domande concorrenti dovranno essere formulate nelle modalità previste dal vigente Regolamento di Amministrazione del Demanio, giusta Ordinanza n. 59 del 30.10.2018, mediante l'utilizzo del modello consultabile nella sezione "Modulistica" del sito istituzionale di questo Ente al seguente link: <https://porto.ancona.it/it/demanio-marittimo/modulistica-per-utenti>

Al fine di rendere acquisibili i contenuti del titolo concessorio rilasciando sull'area demaniale, si specifica quanto segue:

1. Zona demaniale marittima di mq. 65,50, situata nel Porto di San Benedetto del Tronto, a nord dell'omonimo molo del porto, catastalmente individuata al foglio 5A part. 1127, allo scopo di mantenere un manufatto prefabbricato al cui interno insiste un wc di mq. 2,00 ed un soppalco a struttura metallica con piano in tavolato;
2. Destinazione d'uso richiesta: deposito attrezzi da pesca
3. Durata: 4 anni

Si avverte che, decorso il predetto termine, si darà ulteriore corso alle procedure istruttorie in ordine al rilascio del titolo richiesto dalla Società sopra indicata.

Ancona, 27 DIC. 2019

p. **Il Segretario Generale** *T.P.*
Avv. Matteo Paroli

Direzione AA.GG. - Anticorruzione
e Trasparenza - Personale

Il Dirigente
Roberto Bugio

Comune di San Benedetto del Tronto

Provincia di Ascoli Piceno

Oggetto: Pianta box-magazzino deposito attrezzi da pesca in concessione alla ditta "Mastrangelo Paolo e Cipolloni Cinzia s.n.c." sito in via Vespucci box n.6

Committente:

Mastrangelo Paolo e Cipolloni Cinzia s.n.c.
 Via A. De Carolis, 15
 S. BENEDETTO DEL TR. (AP)
 Via Vespucci n. 6 C.F.: 01747410445
 (timbro & firma)

Tecnico:

Geom. Primo Spaccasassi
 (timbro & firma)

Tavola:



UNICA

STATO DI FATTO


Elaborati:
 - Piante, sezione

Data:


Novembre 2019

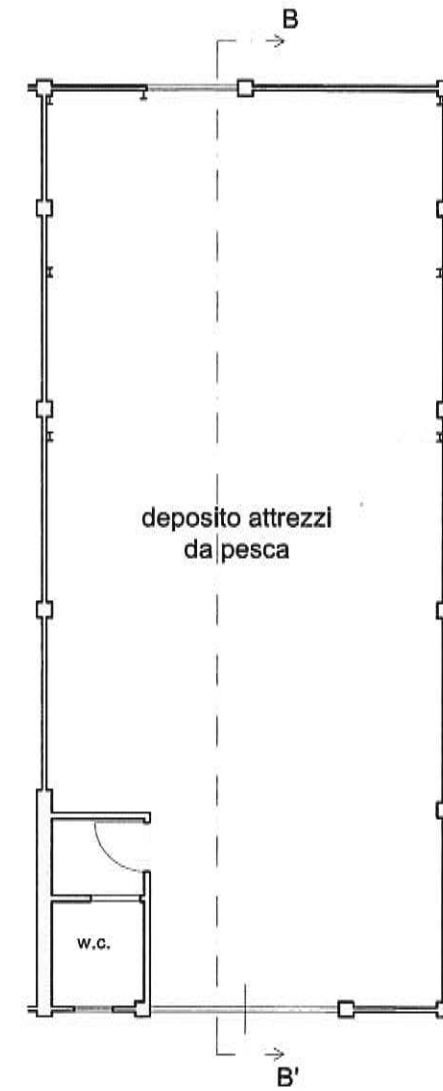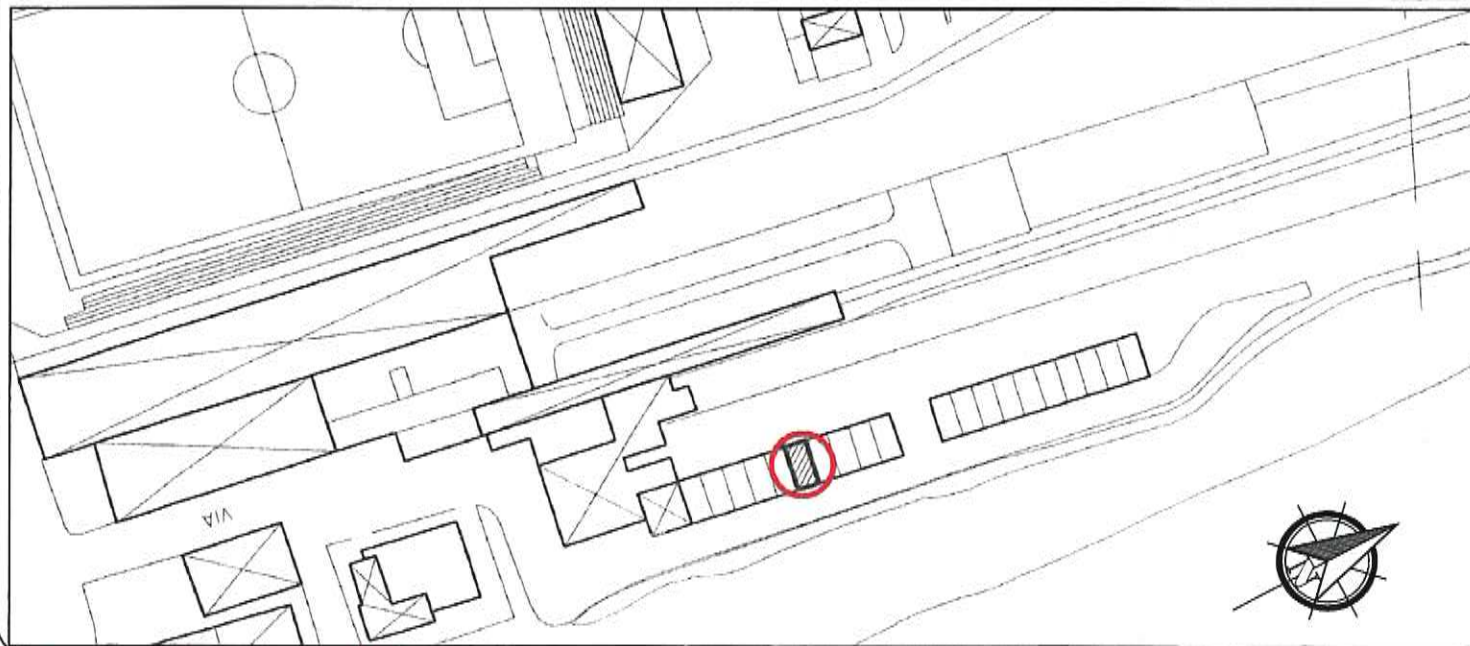

Pianta Piano Terra

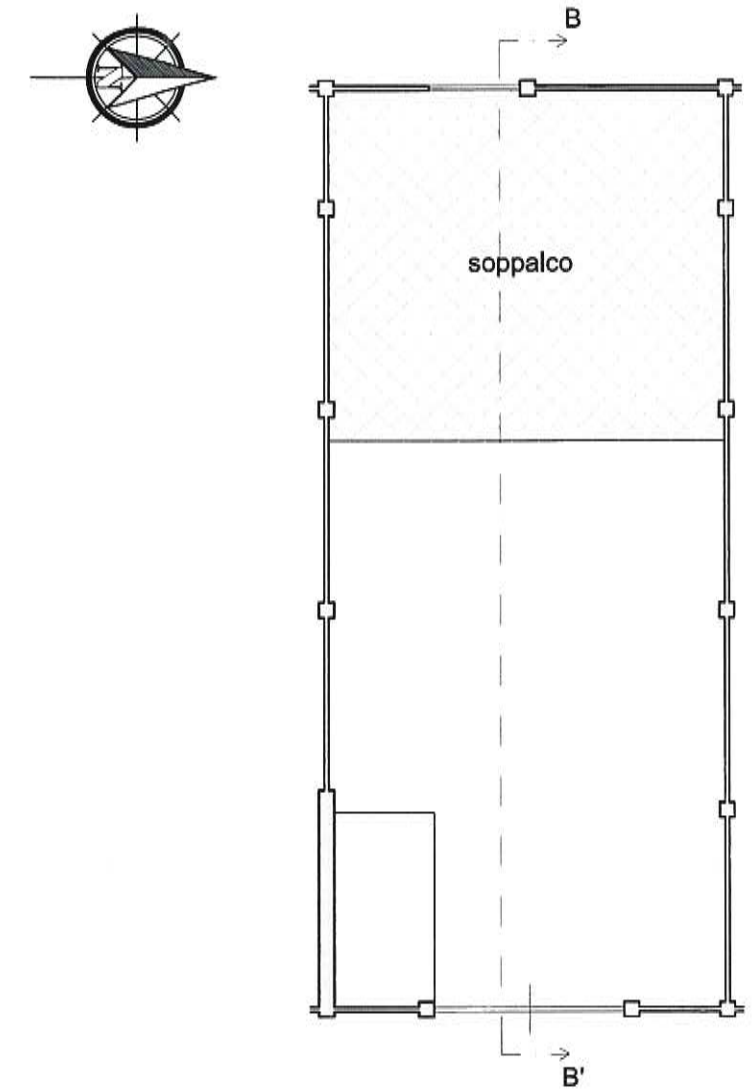

Pianta Piano Scaffalatura Soppalcata

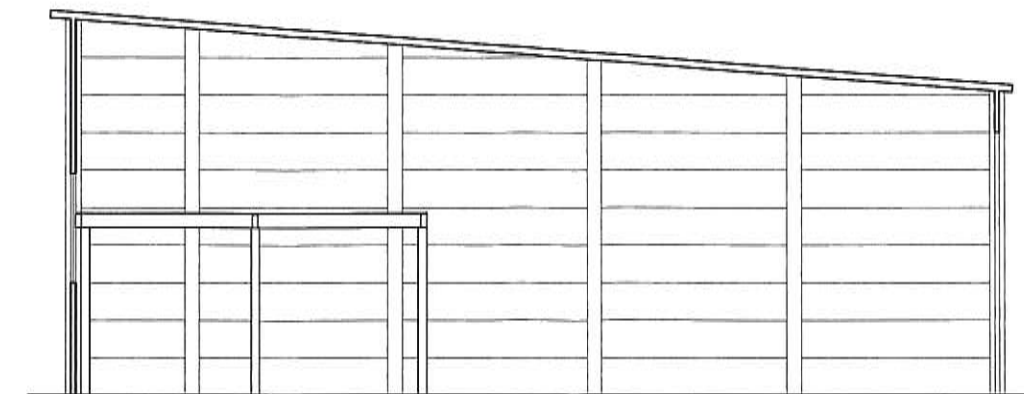

Sezione B - B'

Pianta redatta in base all'ultimo elaborato grafico, datato 09 Mag 2005 tendente ad ottenere autorizzazione per soppalco scaffalatura interna, vista la mancata possibilità di accedere all'interno del box.