



## AUTORITA' DI SISTEMA PORTUALE DEL MARE ADRIATICO CENTRALE

Il Segretario Generale dell'Autorità di Sistema Portuale del Mare Adriatico Centrale, Avv. Matteo Paroli, rende noto che in data 09.05.2019 è pervenuta da parte della società Armatori e Pescatori Società Cooperativa, C.F./P.IVA 00091030692, con istanza assunta al prot. n. ARR-3860, la domanda di rinnovo della concessione di un'area demaniale marittima di complessivi mq. 1.368,90, situata nel Porto di Ortona, Via Cervana, e catastalmente individuata al foglio 26 part. 45, allo scopo di mantenere un immobile demaniale marittimo adibito a mercato ittico per la durata di 4 anni

### AVVISA

Tutti coloro che possano avervi interesse a presentare entro il termine di giorni 30 (trenta) dalla pubblicazione del presente avviso, eventuali domande concorrenti e/o opposizioni.

Le eventuali domande concorrenti dovranno essere formulate nelle modalità previste dal vigente Regolamento di Amministrazione del Demanio, giusta Ordinanza n. 59 del 30.10.2018, mediante l'utilizzo del modello consultabile nella sezione "Modulistica" del sito istituzionale di questo Ente al seguente link: <https://porto.ancona.it/it/demanio-marittimo/modulistica-per-utenti>

Al fine di rendere acquisibili i contenuti del titolo concessorio rilasciando sull'area demaniale, si specifica quanto segue:

1. Zona demaniale marittima di mq. 1.368,90, situata nel Porto di Ortona, Via Cervana, e catastalmente individuata al foglio 26 part. 45, allo scopo di mantenere un immobile demaniale marittimo;
3. Destinazione d'uso richiesta: mercato ittico
4. Durata: 4 anni

Si avverte che, decorso il predetto termine, si darà ulteriore corso alle procedure istruttorie in ordine al rilascio del titolo richiesto dalla Società sopra indicata.


Ancona, 24 DIC. 2019

f Il Segretario Generale F.A.  
Avv. Matteo Paroli


Direzione AA.GG. - Anticorruzione  
e Trasparenza - Personale

Il Dirigente  
Roberto Baggio




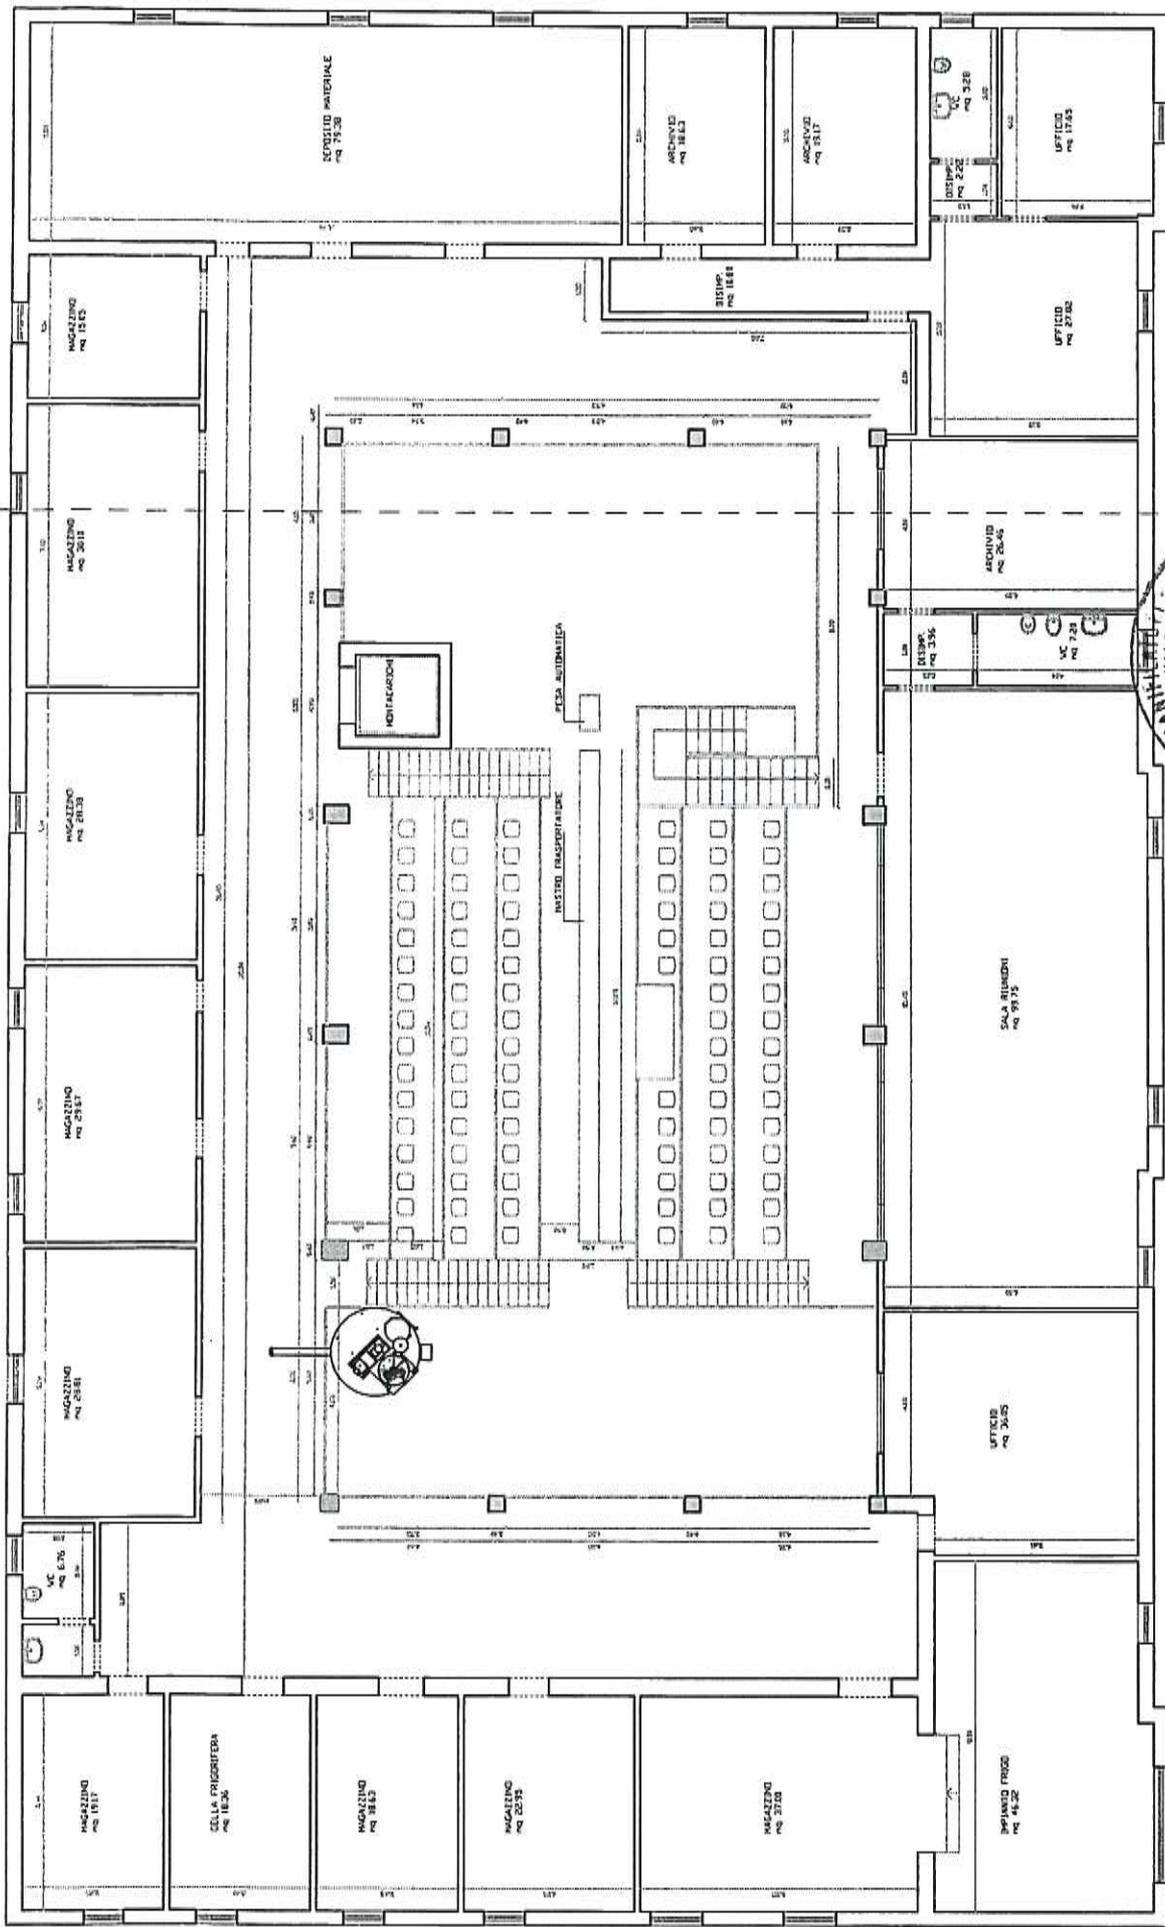


PIANTA PIANO PRIMO

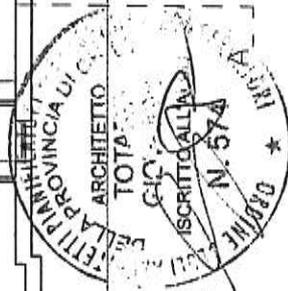

7 MAG. 2019

PIANTA PIANO COPERTURA

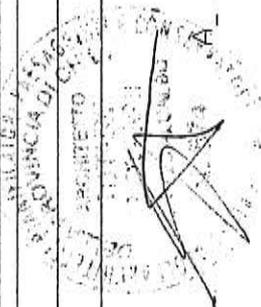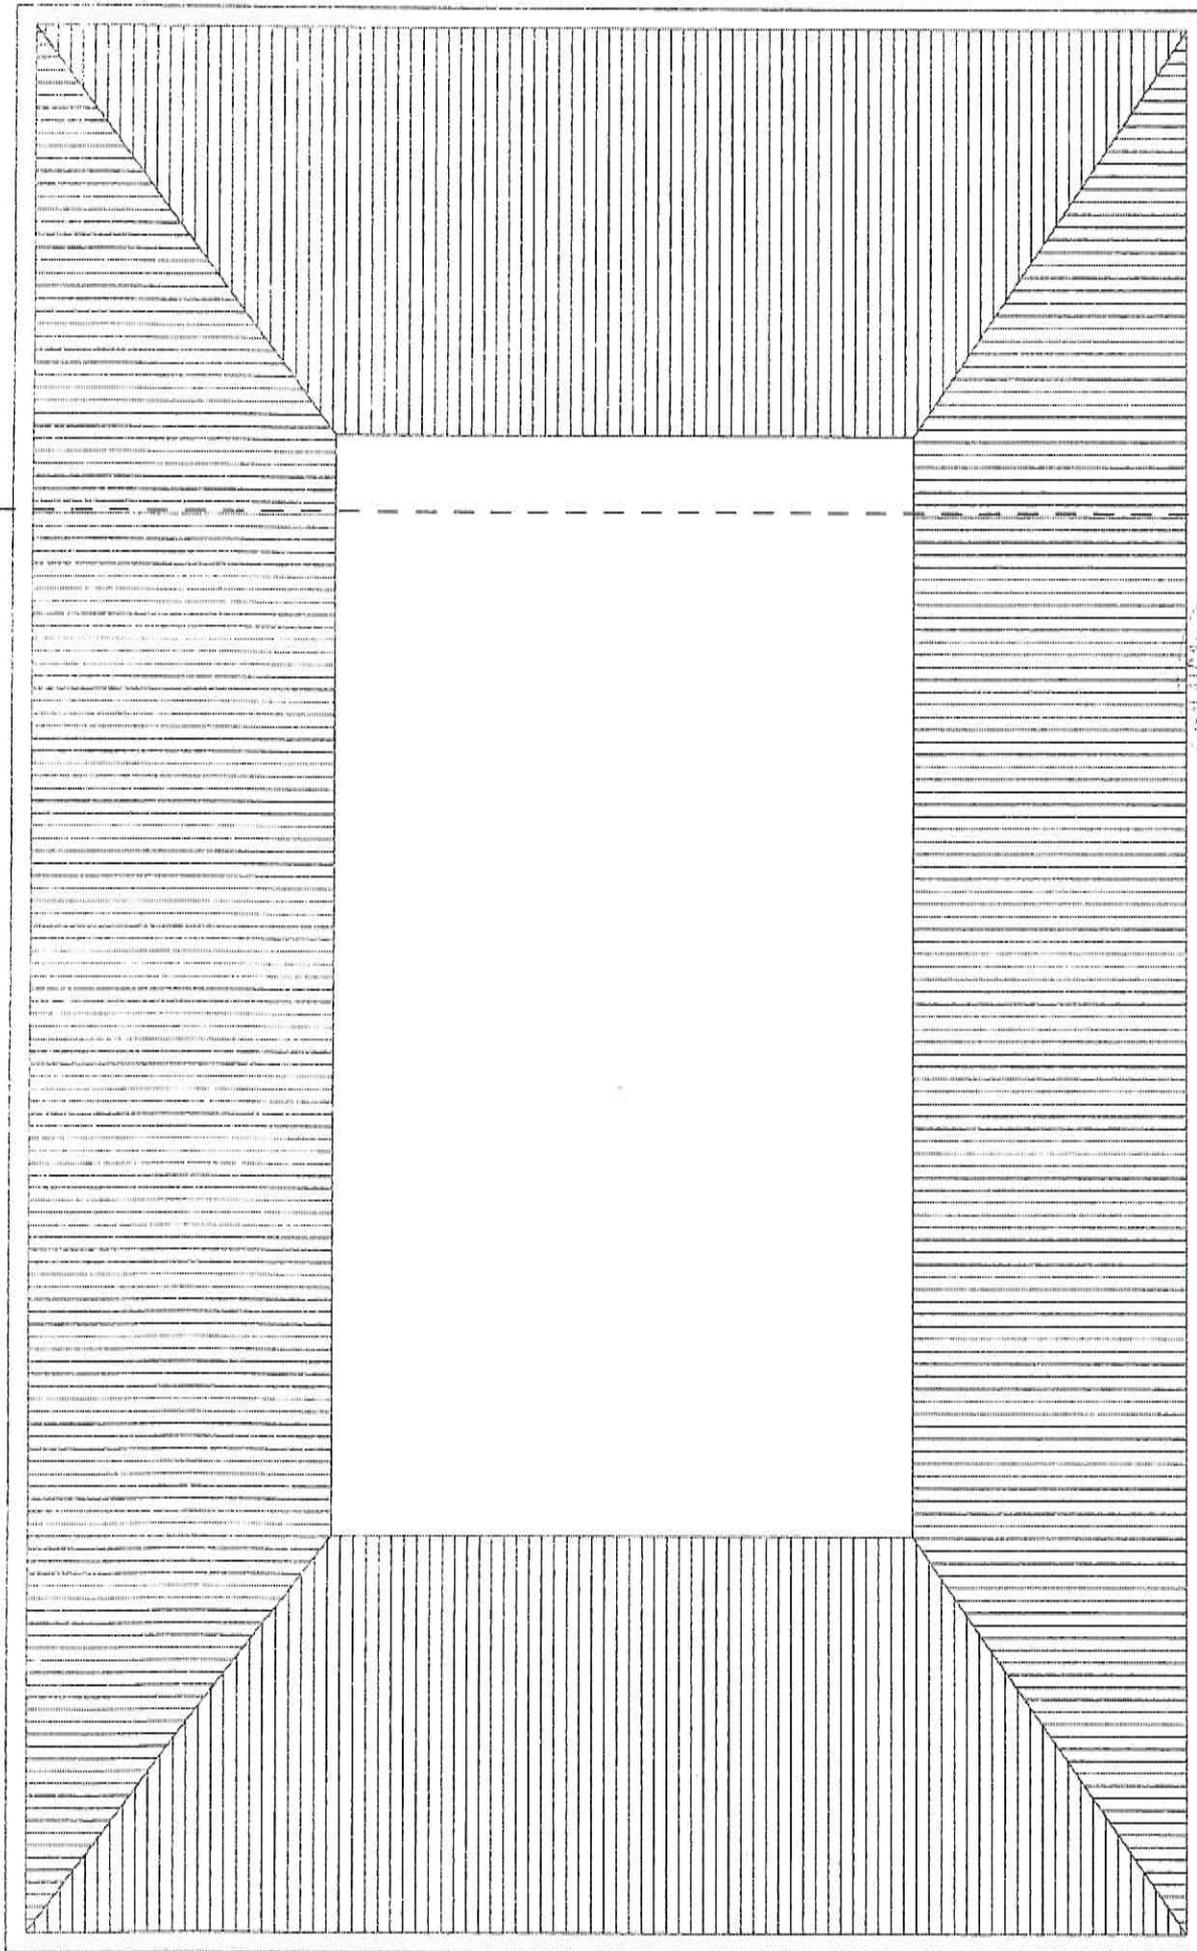

PIANTA COPERTURA