



AUTORITA' DI SISTEMA PORTUALE DEL MARE ADRIATICO CENTRALE

Il Segretario Generale dell'Autorità di Sistema Portuale del Mare Adriatico Centrale, Avv. Matteo Paroli, rende noto che in data 05.11.2019 è pervenuta da parte della società MAR.FI SRL, C.F./P.IVA 02667390427, con istanza assunta al prot. n. ARR-10849, la domanda di rinnovo della concessione di complessivi mq. 154,00, situata nel Porto di Ancona – zona Mandracchio, allo scopo di mantenere n. 3 impianti di erogazione gasolio: A) n. 2 serbatoi interrati da mc. 20,00 ciascuno collegati ad un erogatore automatico per totali mq. 40,00 in zona Mandracchio; B) un serbatoio da mc.15,00 e uno da mc. 20,00 collegati ad un erogatore automatico con annesso un chiosco di mq. 9,00 per deposito attrezzatura per totali mq. 44,00 in zona Mandracchio; C) n. 2 serbatoi da mc 17,90 ciascuno interrati entro cassa di contenimento e n. 1 serbatoio interrato da mc. 15,00 collegati da un erogatore automatico per totali mc 50,00 situati sulla banchina n. 18; superficie relativa alla fascia gialla divieto di ormeggio di larghezza cm 20 e lunghezza nl. 15,00 su banchina n. 19 per totali mq. 15,40; superficie delle condotte interrate di collegamento dei serbatoi all'erogatore di larghezza cm 50 e lunghezza ml. 25,00 per totali mq. 12,50; superficie di occupazione dell'erogatore mq. 2,10, per la durata di 4 anni;

AVVISA

Tutti coloro che possano avervi interesse a presentare entro il termine di giorni 30 (trenta) dalla pubblicazione del presente avviso, eventuali domande concorrenti e/o opposizioni.

Le eventuali domande concorrenti dovranno essere formulate nelle modalità previste dal vigente Regolamento di Amministrazione del Demanio, giusta Ordinanza n. 59 del 30.10.2018, mediante l'utilizzo del modello consultabile nella sezione "Modulistica" del sito istituzionale di questo Ente al seguente link: <https://porto.ancona.it/it/demanio-marittimo/modulistica-per-utenti>

Al fine di rendere acquisibili i contenuti del titolo concessorio rilasciando sull'area demaniale, si specifica quanto segue:

1. Zona demaniale marittima mq. 154,00, situata nel Porto di Ancona – zona Mandracchio – banchine nn. 18 e 19, allo scopo di mantenere n. 3 impianti di erogazione gasolio: A) n. 2 serbatoi interrati da mc. 20,00 ciascuno collegati ad un erogatore automatico per totali mq. 40,00 in zona Mandracchio; B) un serbatoio da mc.15,00 e uno da mc. 20,00 collegati ad un erogatore automatico con annesso un chiosco di mq. 9,00 per deposito attrezzatura per totali mq. 44,00 in zona Mandracchio; C) n. 2 serbatoi da mc 17,90 ciascuno interrati entro cassa di contenimento e n. 1 serbatoio interrato da mc. 15,00 collegati da un erogatore automatico per totali mc 50,00 situati sulla banchina n. 18; superficie relativa alla fascia gialla divieto di ormeggio di larghezza cm 20 e lunghezza nl. 15,00 su banchina n. 19 per totali mq. 15,40; superficie delle condotte interrate di collegamento dei serbatoi all'erogatore di larghezza cm 50 e lunghezza ml. 25,00 per totali mq. 12,50; superficie di occupazione dell'erogatore mq. 2,10;
3. Destinazione d'uso richiesta: impianti di erogazione gasolio
4. Durata: 4 anni


Si avverte che, decorso il predetto termine, si darà ulteriore corso alle procedure istruttorie in ordine al rilascio del titolo richiesto dalla Società sopra indicata.

Ancona, 24 DIC. 2019

Il Segretario Generale
Avv. Matteo Paroli

Direzione AA.GG. - Anticorruzione
e Trasparenza - Personale

XXIV SETTEMBRE

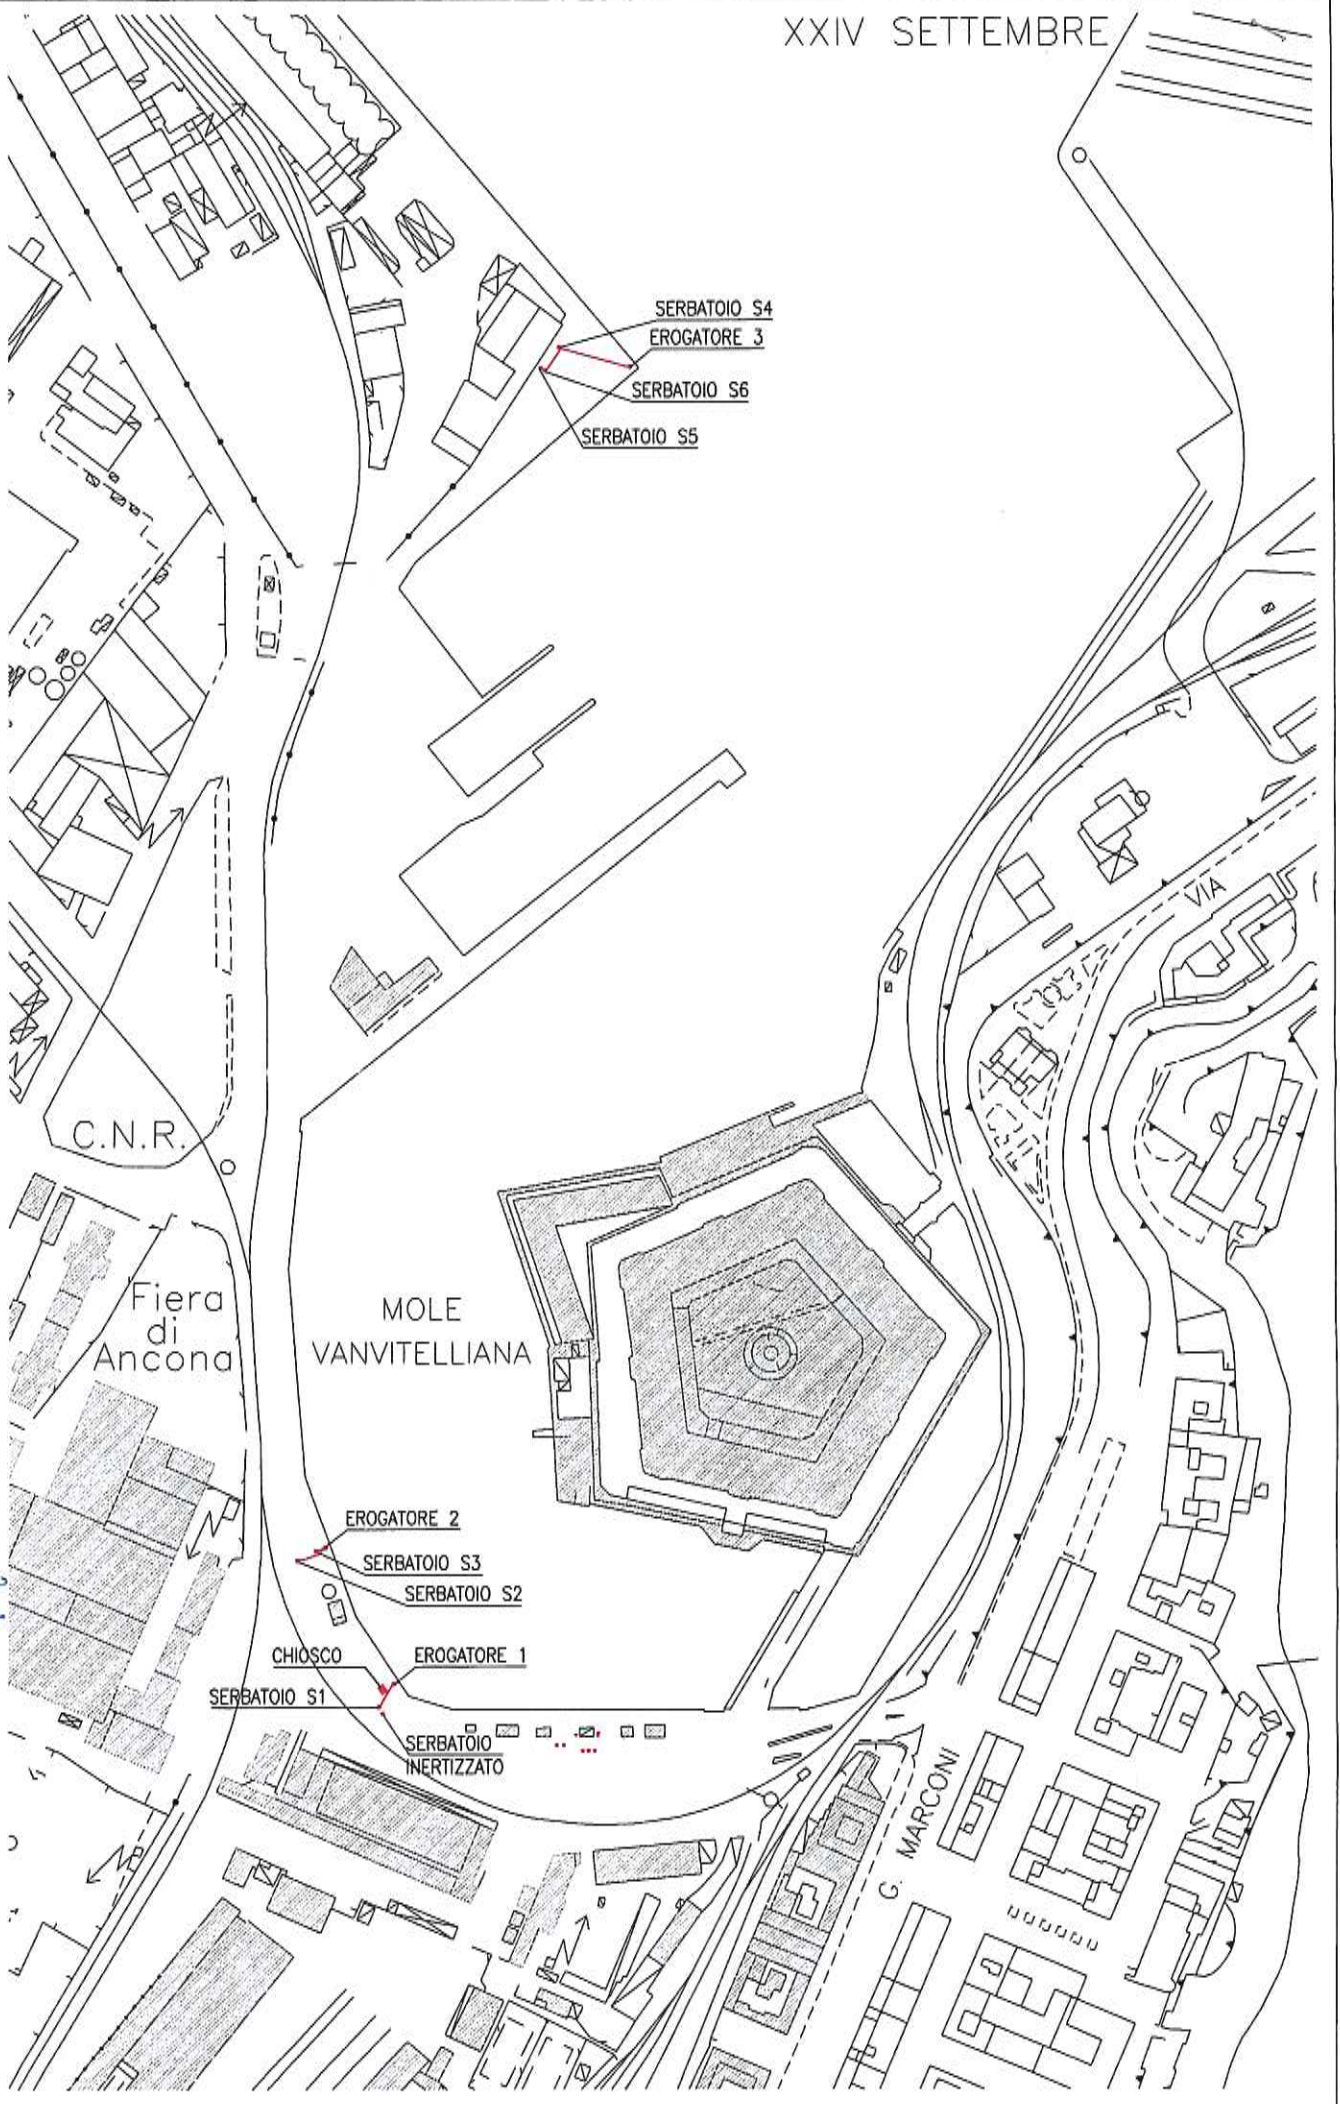

COSETO
 COMUNE DI ANCONA - PORTO DI ANCONA
 AREA MANDRACCHIO - MOLO SUD
 COMMITTE
 MARFI SRL
 VIA MOLO MANDRACCHIO SN, ANCONA

PROGETTO
 IMPIANTO DI EROGAZIONE E STOCCAGGIO
 DI PRODOTTI ENERGETICI IN REGIME DI DEPOSITO FISCALE
 TAVOLA
 IMPIANTO DI DISTRIBUZIONE GASOLIO E MOTOPESCA
 PLANIMETRIA GENERALE

STUDIO TECNICO
 ING. NESTORE FINIZIO
 Corso Smerio 49 - 60122 Ancona
 tel/fax 071 207500 e-mail edn@ednfinizio.it

PROGETTO
 ANCONA
 Dott. Ing. Nestore Finizio
 Via S. Maria 35
 Ingegneria civile e ambientale,
 industriale e dell'informazione

APPROVAMENTO
 ROGENTE
 DATA
 16/10/2019
 FOGIO
 1 di 3
 TAVOLA
PG

C.N.R.

Fiera di Ancona

MOLE VANVITELLIANA

VIA

G. MARCONI

SERBATOIO S4
EROGATORE 3

SERBATOIO S6

SERBATOIO S5

EROGATORE 2

SERBATOIO S3

SERBATOIO S2

CHIOSCO

EROGATORE 1

SERBATOIO S1

SERBATOIO INERTIZZATO