



Autorità di Sistema Portuale
del Mare Adriatico Centrale

Porti di Pesaro, Falconara Marittima, Ancona, S. Benedetto, Pescara, Ortona

AUTORITA' DI SISTEMA PORTUALE DEL MARE ADRIATICO CENTRALE

AVVISO

Il Segretario Generale dell'Autorità di Sistema Portuale del Mare Adriatico Centrale, Avv. Matteo Paroli, ai sensi dell'art. 18 del Regolamento di Esecuzione al Codice della Navigazione, ad integrazione dell'avviso pubblicato in data 29.03.2019, per mero lapsus calami, rende noto che la Croce Rossa Italiana – Comitato Locale Pesaro A.P.S., con sede in Via Saffi n. 8, Pesaro, ha chiesto il rilascio di una concessione di un'area demaniale marittima di mq. 63,07 per installazione di un container al fine di consentire un servizio H24 di salvataggio a mare nel porto di Pesaro, in via sperimentale per un periodo non superiore ad 1 anno.

In relazione a ciò si comunica che tutti coloro che ritengano di avervi interesse possono presentare per iscritto all'Autorità di Sistema Portuale del Mare Adriatico Centrale, Molo Santa Maria, Porto di Ancona, entro il termine massimo di 30 (trenta) giorni dalla data di inizio della pubblicazione della presente, eventuali osservazioni a tutela dei propri interessi.

Il termine di 30 giorni vale anche per la presentazione di eventuali domande concorrenti.

Si avverte che, decorso il predetto termine, si darà ulteriore corso alle procedure istruttorie necessarie per l'eventuale rilascio del titolo richiesto dagli attuali concessionari.


Ancona, 20 MAG. 2019

IL SEGRETARIO GENERALE
(Avv. Matteo Paroli)

PESARO

Soggetto	Istanza	Oggetto concessione	Area occupata	
CROCE ROSSA ITALIANA COMITATO LOCALE PESARO A.P.S.	prot. n. ARR-5148 del 19/06/2018 e successive integrazioni	AREA DEMANIALE DI MQ. 63,07 PER INSTALLAZIONE DI UN CONTAINER AL FINE DI CONSENTIRE UN SERVIZIO H24 DI SALVATAGGIO A MARE	Mq.	63,07

PLANIMETRIA GENERALE
scala 1:200

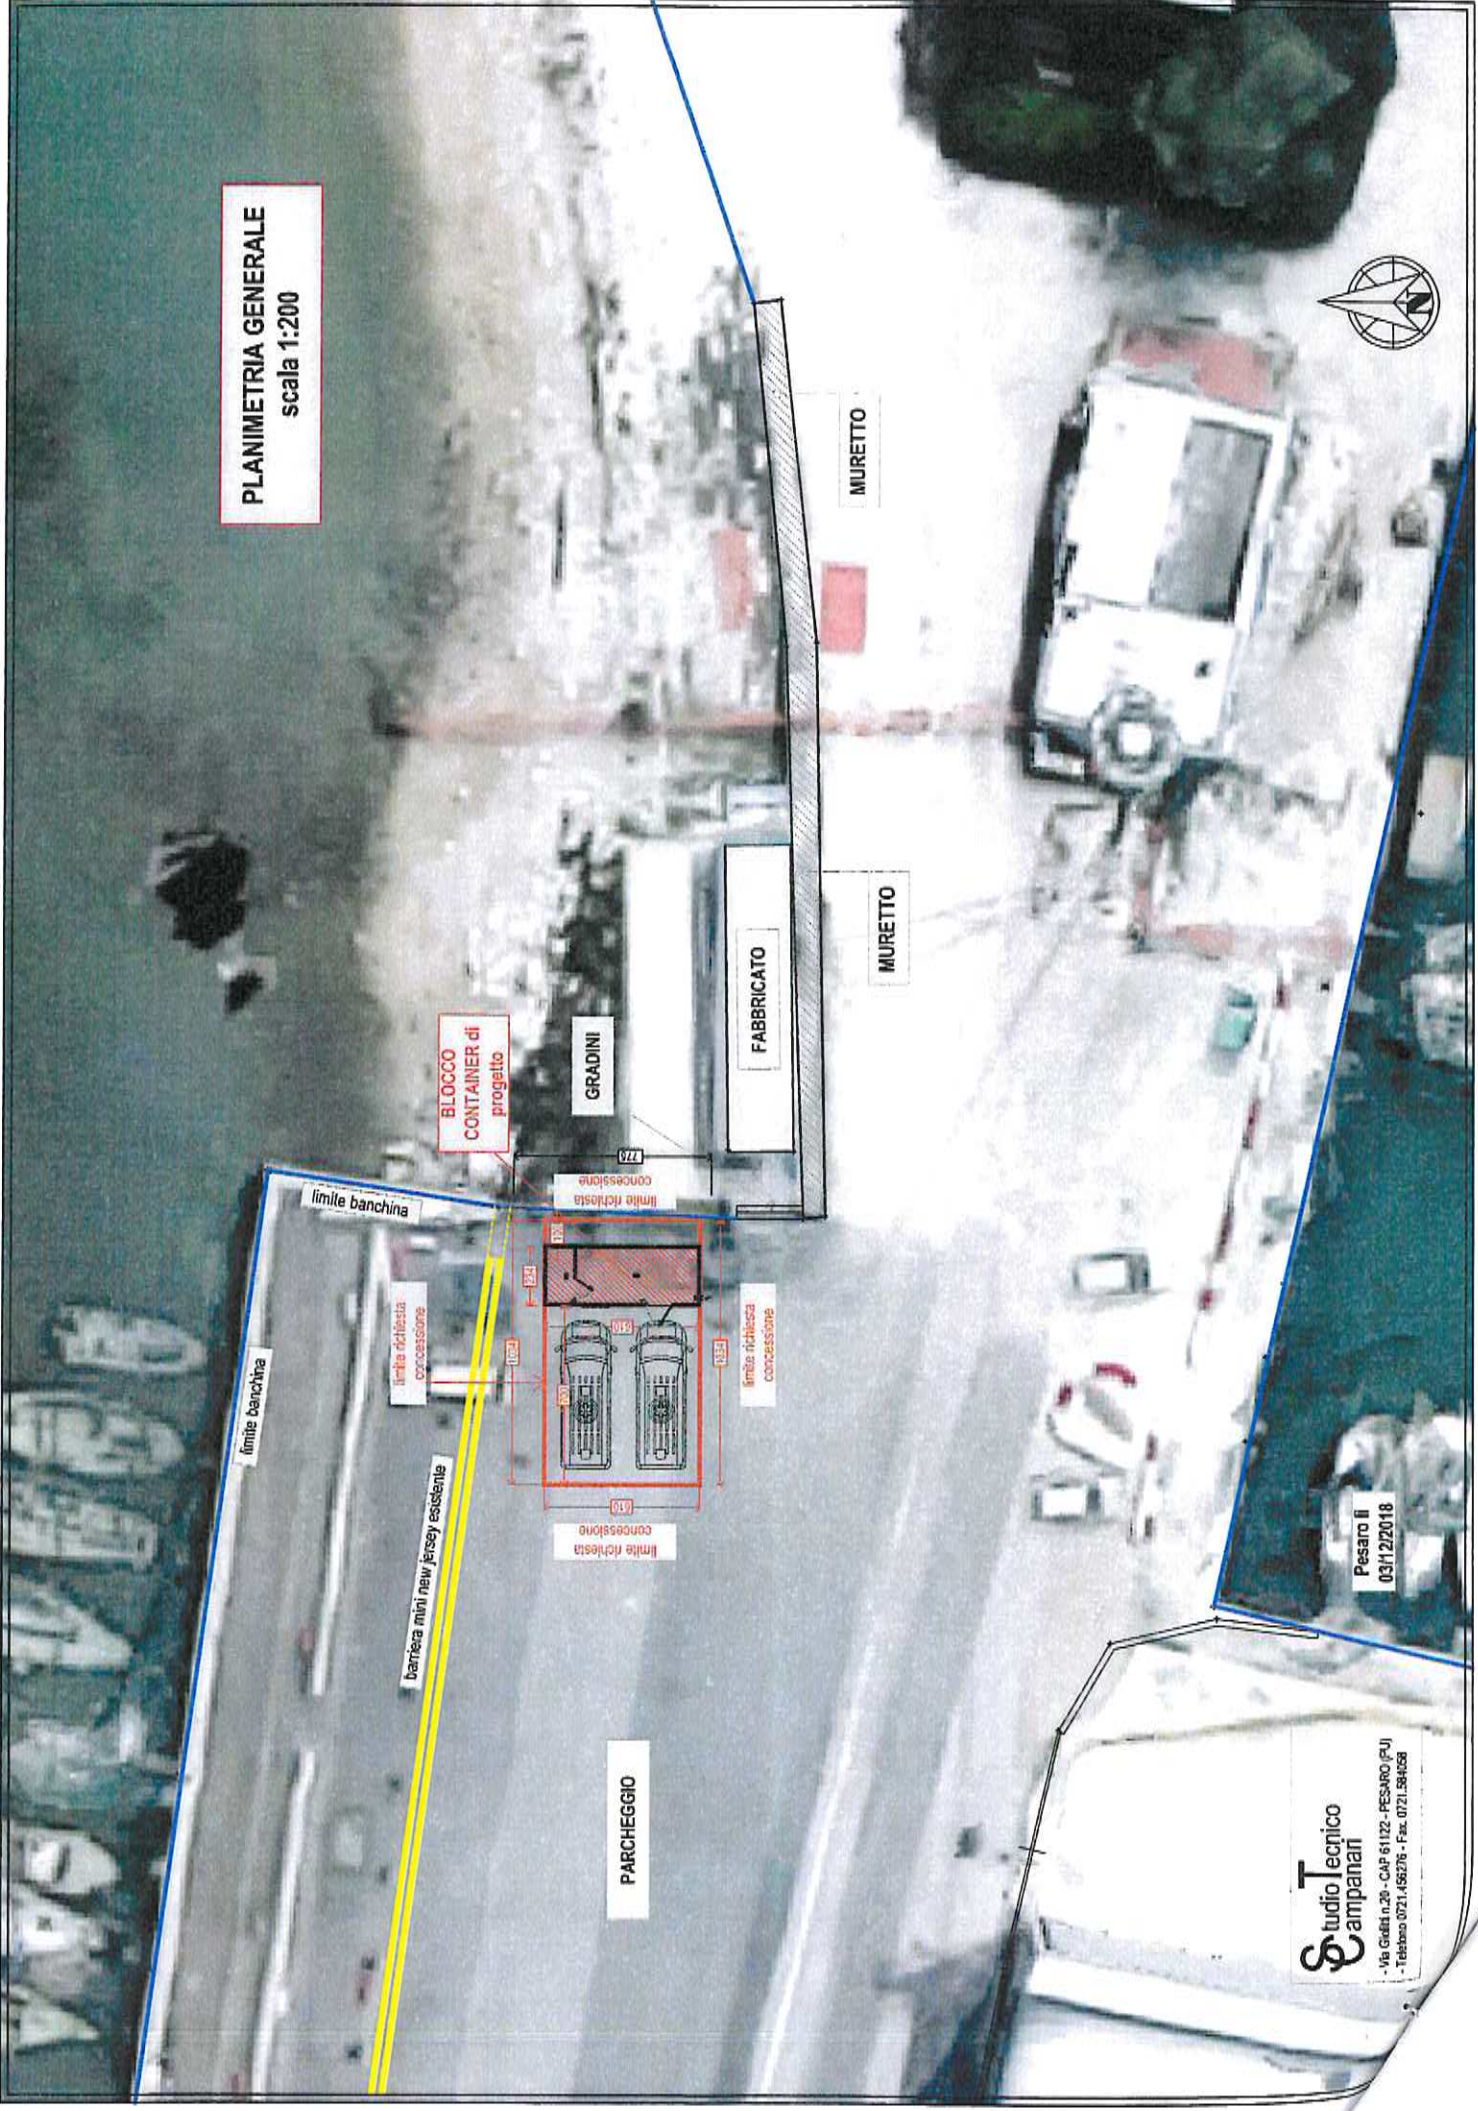

BLOCCO CONTAINER di progetto

GRADINI

FABBRICATO

MURETTO

MURETTO

PARCHEGGIO

limite banchina

limite banchina

barriera mini new jersey esistente

limite richiesta concessione

limite richiesta concessione

limite richiesta concessione

limite richiesta concessione

Pesaro il
03/12/2018

**Studio Tecnico
Campanari**

- Via Gaddi n.20 - CAP 61132 - PESARO (PU)
- Telefono 0721.456276 - Fax 0721.584058