



Autorità di Sistema Portuale
del
Mare Adriatico Centrale

ADSP MARE ADRIATICO CENTRALE	
Member of CERS Federation	<input type="checkbox"/>
Presidente	<input type="checkbox"/>
Segretario Generale	<input type="checkbox"/>
CERTIFIED MANAGEMENT SYSTEM	<input type="checkbox"/>
Ufficio Sviluppo Progett. e Stat.	<input type="checkbox"/>
Direzione AA.GG.	<input type="checkbox"/>
Sett. Legale e App.	<input type="checkbox"/>
Sett. Tecnica	<input type="checkbox"/>
Sett. Informatico	<input type="checkbox"/>
Direzione Amministrativa	<input type="checkbox"/>
Direzione Demanio	<input checked="" type="checkbox"/>
Ufficio Security	<input type="checkbox"/>
Protocollo Riservato	<input type="checkbox"/>

ARR-007099-19_06_2020



Spett.le
AUTORITA' DI SISTEMA PORTUALE
DEL MARE ADRIATICO CENTRALE
Molo Santa Maria 60121 ANCONA

Ancona, 19 giugno 2020
Raccomandata a mano

OGGETTO: istanza di concessione demaniale marittima ex art. 36 c. nav. di un'area demaniale marittima situata presso il porto di Ancona, a tergo della banchina n.26, della superficie di mq. 1.560,00
Rif. avviso di preinformazione pubblicato dall'ADSP del Mar Adriatico Centrale in data 22.05.2020

Il sottoscritto Dott. Roberto Mataloni nato ad Ancona in data 21/03/1960, in qualità di legale rappresentante della ACT s.r.l. Adriatic Container Terminal, sedente in Ancona, Lungomare Vanvitelli, 18, p. iva 02170440420, impresa portuale operante presso il porto di Ancona, con la presente richiede il rilascio di concessione demaniale marittima ex art. 36 c. nav. di un'area demaniale marittima situata presso il porto di Ancona a tergo della banchina n. 26, della superficie di mq. 1.560,00 - individuata in colore arancio nella planimetria allegata all'avviso di preinformazione di cui in riferimento, ed ivi denominata "Area deposito continuativo" - per una durata non eccedente il 31.12.2021, al fine di svolgere attività di deposito continuativo di unità di trasporto di tipo contenitori, sbarcati o da imbarcare, sia pieni che vuoti, che sulla base delle statistiche dell'ultimo quinquennio assume congrua alle effettive necessità di spazi e all'effettiva capacità di utilizzo proficuo della concessione.

Si allegano i documenti previsti dal Regolamento di Amministrazione del Demanio dei porti approvato e reso operativo con Ordinanza Presidenziale n. 59/2018 del 30/10/2018:

- copia di documento di riconoscimento in corso di validità del sottoscrittore;
- dichiarazione sostitutiva del certificato di iscrizione nel Registro delle imprese presso la CCIA;
- n. 5 copie della planimetria dell'area interessata, in scala adeguata, a firma di tecnico abilitato;
- copia certificato di attribuzione partita iva e/o codice fiscale del soggetto richiedente.

Il sottoscritto dichiara inoltre:

- il possesso dei requisiti di legge per l'ottenimento di concessioni di beni pubblici, compresa la regolare posizione nei confronti della normativa antimafia;
- di impegnarsi ad ottemperare alle norme di cui al DPR n. 151/2011 e in generale alle norme di prevenzione incendi, ove applicabili, tenuto conto della tipologia dei prodotti stoccati, della natura delle attività svolte, della situazione attuale dell'area *de qua*;
- di impegnarsi a costituire e presentare quanto previsto al punto 18 del vigente Regolamento di Amministrazione del Demanio;
- di impegnarsi espressamente a presentare l'ulteriore documentazione indicata nell'articolo 1 del vigente Regolamento di Amministrazione del Demanio su richiesta dell'Autorità e nei tempi da essa stabiliti.

Distinti saluti.

ACT Adriatic Container Terminal s.r.l.
Dott. Roberto Mataloni

**MODELLO – DICHIARAZIONE SOSTITUTIVA DEL CERTIFICATO DI ISCRIZIONE
ALLA CAMERA DI COMMERCIO INDUSTRIA ARTIGIANATO AGRICOLTURA**

Dichiarazione sostitutiva di certificazione

(art. 46 DPR 28/12/2000 n. 445)

Il sottoscritto Dott. Roberto Mataloni nato ad Ancona in data 21/03/1960, in qualità di amministratore delegato della società A.C.T. S.r.l. Adriatic Container Terminal partita IVA/Codice Fiscale: 02170440420 con sede in Lungomare Vanvitelli n. 18, 60121 Ancona (AN), domiciliato per la carica presso la sede della società,

consapevole delle sanzioni penali in caso di dichiarazioni false e della conseguente decadenza dai benefici eventualmente conseguiti (ai sensi degli artt. 75 e 76 D.P.R. 445/2000) sotto la propria responsabilità

DICHIARA

- che l'impresa è iscritta nel Registro delle Imprese di Ancona con il numero Repertorio Economico Amministrativo AN – 166587; denominazione: A.C.T. S.r.l. Adriatic Container Terminal; forma giuridica: Società a Responsabilità Limitata; codice fiscale/partita IVA: 02170440420; sede: Lungomare Vanvitelli n. 18, Ancona (AN); data di costituzione: 05/11/2003; capitale sociale: € 600.000,00 di cui versato € 600.000,00; sedi secondarie e unità: Unita' Locale AN/1 Nuova Darsena – Molo Sud, 60100 Ancona (An);
- che l'oggetto sociale è “ – *lo svolgimento nei porti italiani delle attività di cui agli articoli 16 e 18 della Legge 28 gennaio 1994 n.84 e successive integrazioni e modifiche anche ai sensi dei Decreti (D.M. 585/95 e D.M. 132/01 e loro future integrazioni e modifiche) e regolamenti attuativi in vigore o di futura emanazione inerenti tali attività; in particolare le operazioni portuali, il carico, lo scarico, il trasbordo, il deposito, la movimentazione in genere delle merci e di ogni altro materiale nonché di passeggeri, autoveicoli, mezzi di trasporto anche commerciali, rimorchi, trailers, rotabili anche mezzo motrice svolti nell'ambito portuale, su aree proprie (in proprietà, in locazione, in comodato, in gestione, in leasing ecc..) e/o su aree demaniali assunte in concessione e/o locazione e/o utilizzo; la società potrà partecipare al ciclo delle operazioni portuali finalizzato alla movimentazione e/o al passaggio delle merci, dei container, dei passeggeri, dei mezzi ecc. da una nave ad un'altra o ad altre modalità di trasporto o viceversa fornendo a terzi anche privati servizi e prestazioni specialistiche anche complementari ed accessorie al ciclo delle operazioni portuali;*

- la progettazione, la creazione e la gestione di centri intermodali e di "terminal" anche portuali, sia propri che di terzi anche in regime di concessione, destinati alle merci, ai containers, ai passeggeri, agli autoveicoli, ai mezzi di trasporto anche commerciali, rimorchi, trailers, rotabili ecc.: incluso l'approntamento di un complesso terminalistico che consenta di agevolare l'attracco delle navi alle banchine portuali e le operazioni di imbarco e di sbarco di passeggeri, automezzi e veicoli pesanti in genere.

- la società potrà svolgere la propria attività utilizzando qualsiasi macchinario, attrezzatura, impianto, struttura, supporto ecc. sia fisso che mobile ed erogando i propri servizi in tutte le forme in cui vengano richiesti, comprese tutte le operazioni tecniche – operative, logistiche, amministrative ecc.. che da essi possano direttamente o indirettamente derivare.

- la società potrà commissionare o delegare a terzi alcune fasi del proprio ciclo di produzione avvalendosi di terzi soggetti nei limiti e nel rispetto delle norme di legge, dei decreti attuativi e dei regolamenti ove esistenti. Il tutto finalizzato alla migliore realizzazione del proprio oggetto sociale. L'oggetto sopra specificato potrà essere perseguito sia mediante la gestione di proprie aziende che mediante la gestione di aziende di terzi assunte in affitto o usufrutto. La società potrà porre in essere qualsiasi attività affine o connessa, compiendo tutte le operazioni mobiliari, immobiliari, finanziarie o commerciali, utili od opportune al raggiungimento dello scopo sociale, con l'esclusione della raccolta del risparmio tra il pubblico sotto qualsiasi forma. Infine, la società potrà anche, in via non prevalente, assumere partecipazioni per la gestione ed il godimento in altre società italiane ed estere, non professionalmente né nei confronti del pubblico bensì occasionalmente e per conto proprio, con espressa esclusione delle attività d'intermediazione mobiliare rivolte al pubblico. La società può inoltre svolgere senza che le stesse siano esercitate nei confronti del pubblico o rivestano carattere di prevalenza o formino oggetto dell'attività propria dell'impresa il coordinamento tecnico e finanziario dei soggetti nei quali partecipa, il loro finanziamento in genere sotto qualunque forma e con qualunque atto che serva anche solo in modo indiretto al raggiungimento degli scopi sociali. La società potrà altresì compiere tutte le operazioni che l'organo amministrativo riterrà necessarie od utili per il raggiungimento degli scopi sociali, anche assumendo obbligazioni, prestando fidejussioni e concedendo ipoteche per le operazioni creditizie che si rendessero a tal fine necessarie od opportune. Anche le predette operazioni dovranno essere finalizzate esclusivamente alla migliore realizzazione dell'oggetto sociale con carattere di non prevalenza, non dirette al pubblico e sempre nel rispetto dei limiti di legge."

• che l'organo amministrativo della società è costituito da n. 5 componenti in carica di seguito indicati:

COGNOME	NOME	CARICA SOCIALE	LUOGO E DATA DI NASCITA
Rossi	Alberto	Presidente Consiglio di Amministrazione	Milano, 15/11/1959
Mataloni	Roberto	Amministratore Delegato	Ancona, 21/03/1960
Cafiero	Gabriele	Consigliere	Piano di Sorrento, 10/10/1963
Maccarini	Paolo	Consigliere	Genova, 01/12/1961
Scarpati	Giacomo	Consigliere	Vico Equense, 26/11/1974

- che i Soci e titolari di diritti su quote e azioni/proprietari sono i seguenti:

COGNOME	NOME	LUOGO E DATA DI NASCITA	% PROPRIETÀ
Scarpati	Ubaldo	Sorrento, 20/10/1940	10

SOCIETÀ	SEDE LEGALE	C.F. E P.I.	% PROPRIETÀ
Marinvest S.r.l.	Via Agostino Depretis n. 31, Napoli	05635400582	45
Frittelli Maritime Group S.p.a.	Lungomare Vanvitelli n. 18, 60121 Ancona (AN)	01023760422	45

- che i titolari di cariche o qualifiche sono i seguenti:

COGNOME	NOME	CARICA SOCIALE	LUOGO E DATA DI NASCITA
Carlino	Lanfranco	Procuratore Speciale	Ancona, 27/03/1971

- che l'organo sindacale della società è costituito da n. 1 componente in carica di seguito indicato:

COGNOME	NOME	CARICA SOCIALE	LUOGO E DATA DI NASCITA
Giampaolletti	Luca	Sindaco	Jesi (An), 19/12/1974

- che l'impresa gode del pieno e libero esercizio dei propri diritti, non è in stato di liquidazione, fallimento o concordato preventivo, non ha in corso alcuna procedura della legge fallimentare e tali procedure non si sono verificate nel quinquennio antecedente la data odierna.

Il sottoscritto dichiara, inoltre, di essere informato, ai sensi della normativa vigente che i dati personali raccolti saranno trattati, anche con strumenti informatici, esclusivamente nell'ambito del procedimento per il quale la presente dichiarazione viene resa.

Ancona, 19.06.2020.


A.C.T. S.R.L.
Dott. Roberto Mataloni 

PORTO DI ANCONA - NUOVA DARSENA

scala 1:1000




area richiesta
in concessione

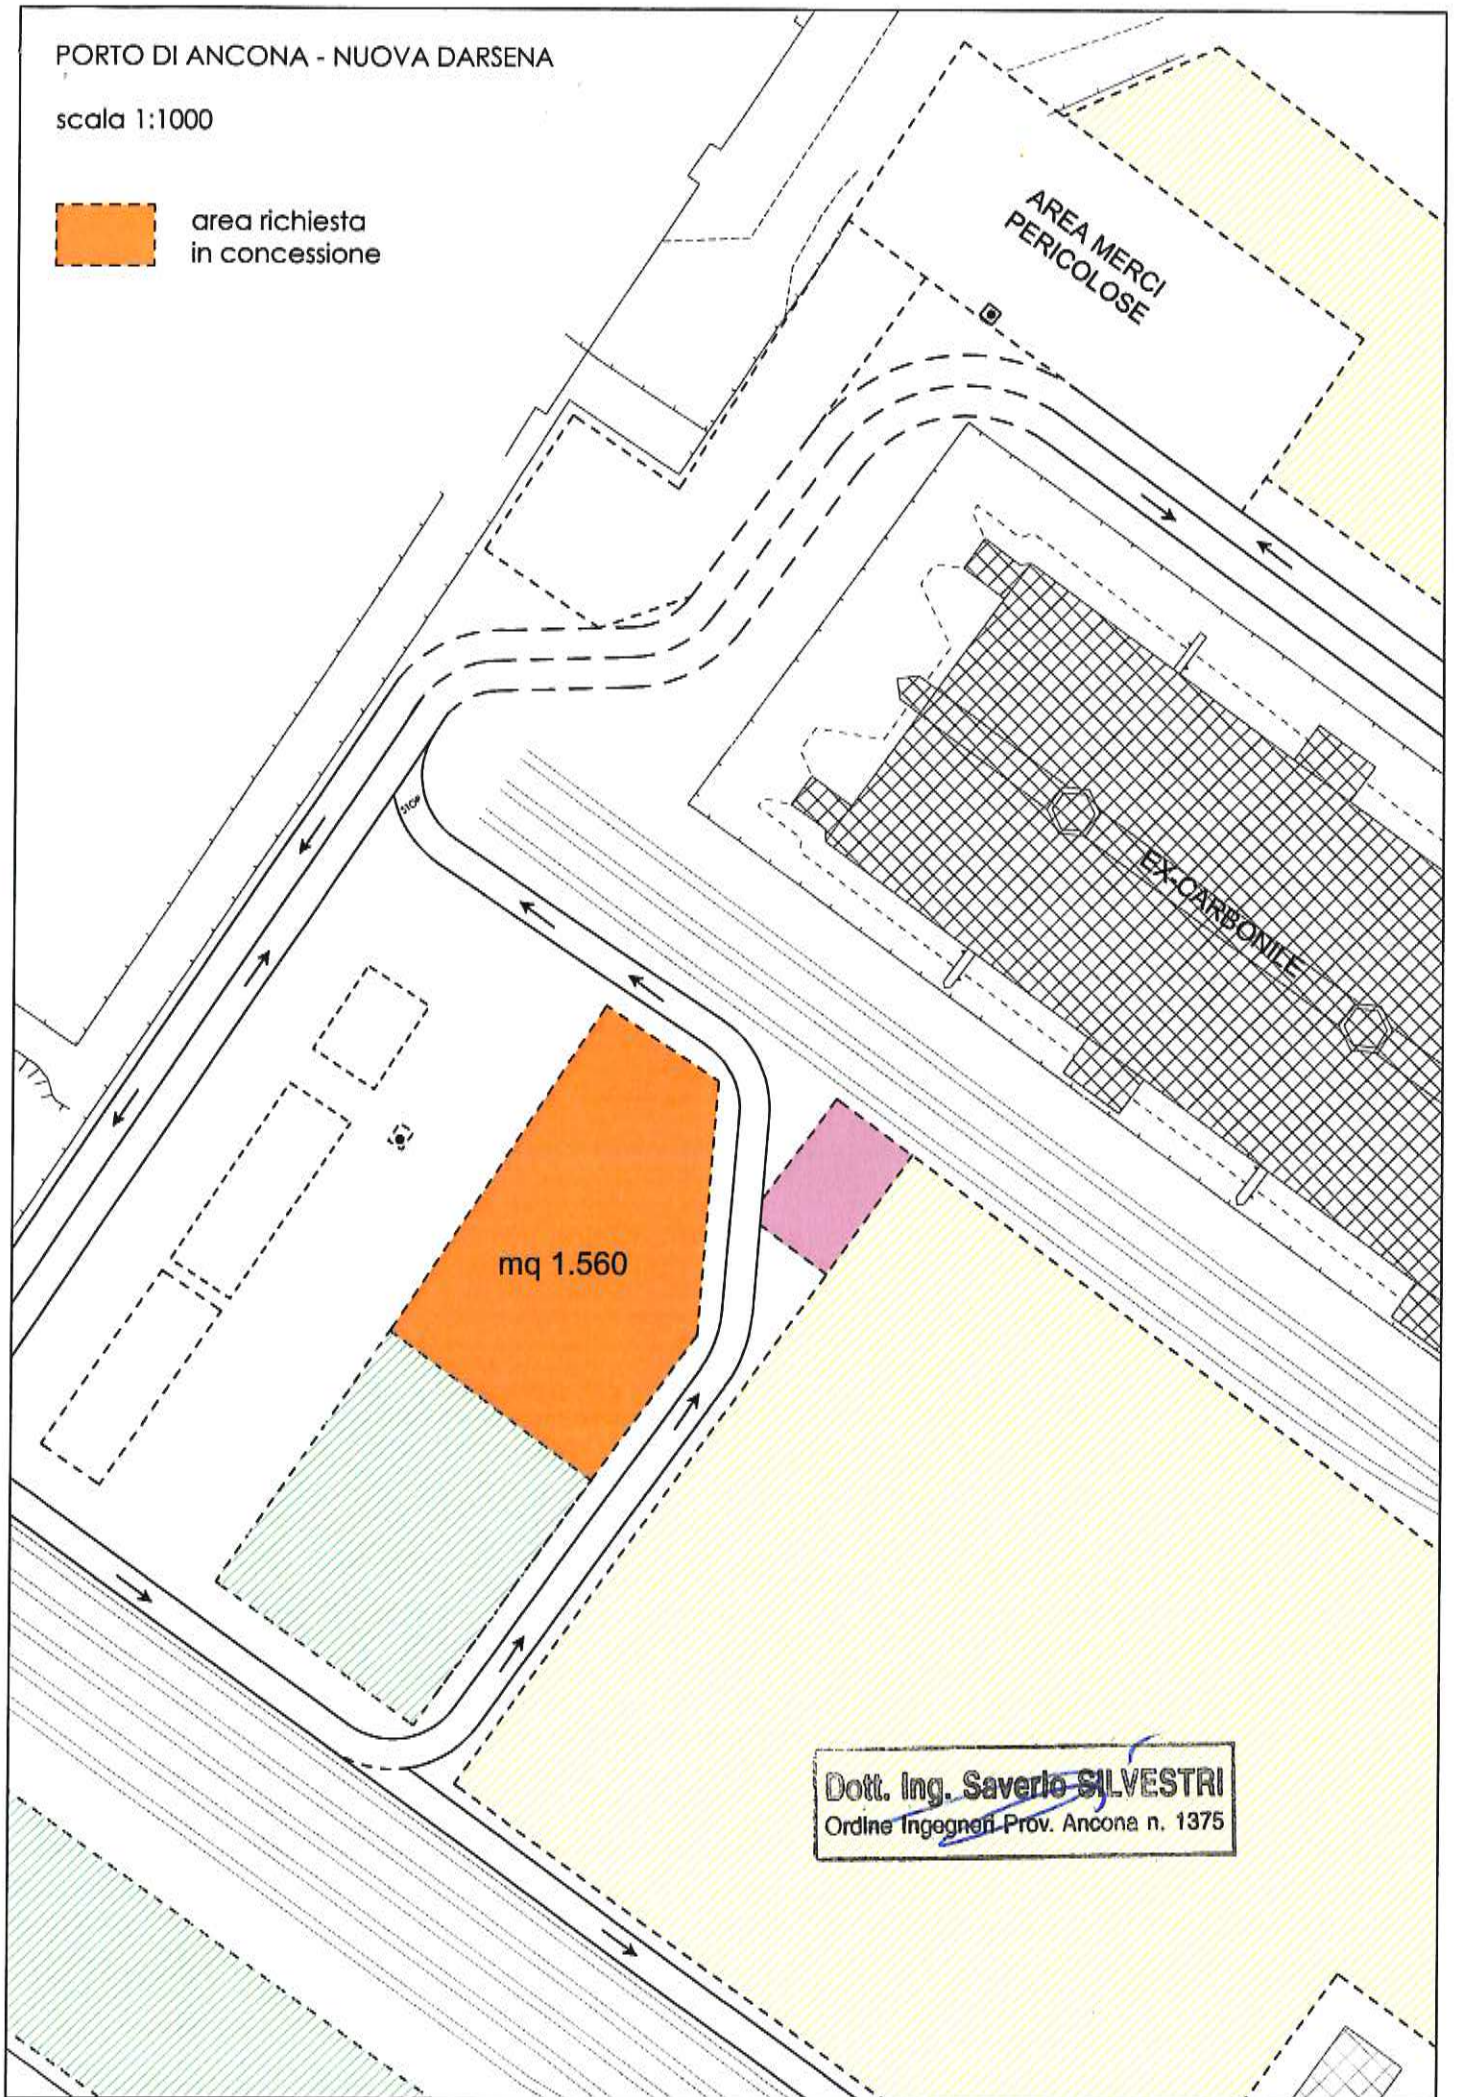


Dott. Ing. ~~Saverio~~ SILVESTRI
Ordine Ingegneri Prov. Ancona n. 1375

PORTO DI ANCONA - NUOVA DARSENA

scala 1:1000

 area richiesta
in concessione

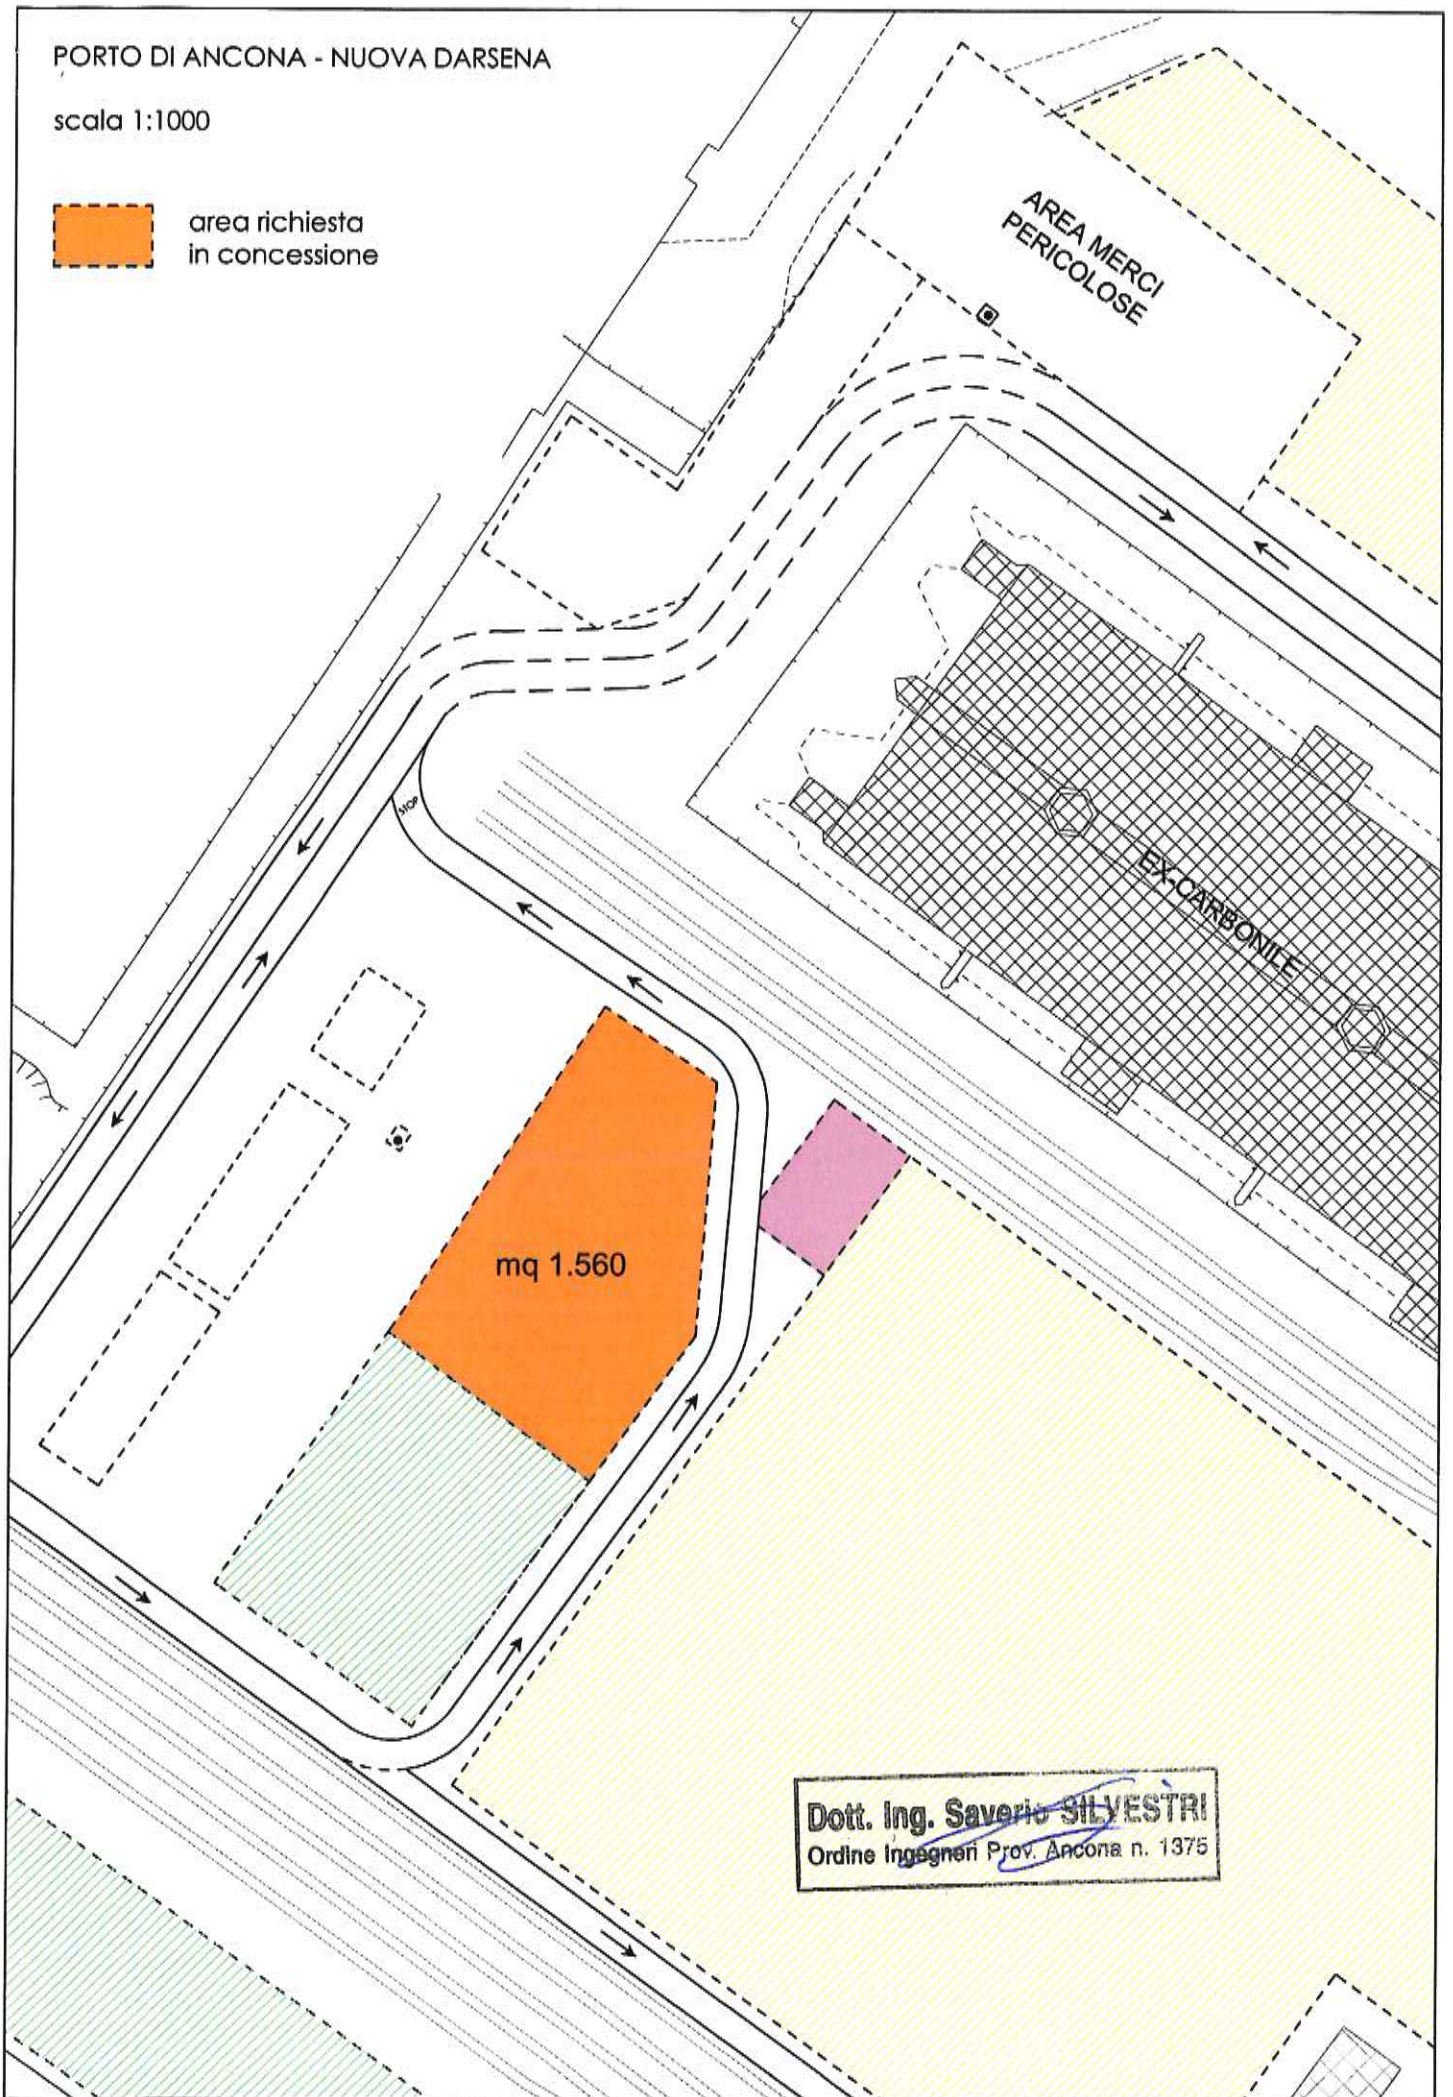


Dott. Ing. Saverio SILVESTRI
Ordine Ingegneri Prov. Ancona n. 1375

PORTO DI ANCONA - NUOVA DARSENA

scala 1:1000




area richiesta
in concessione

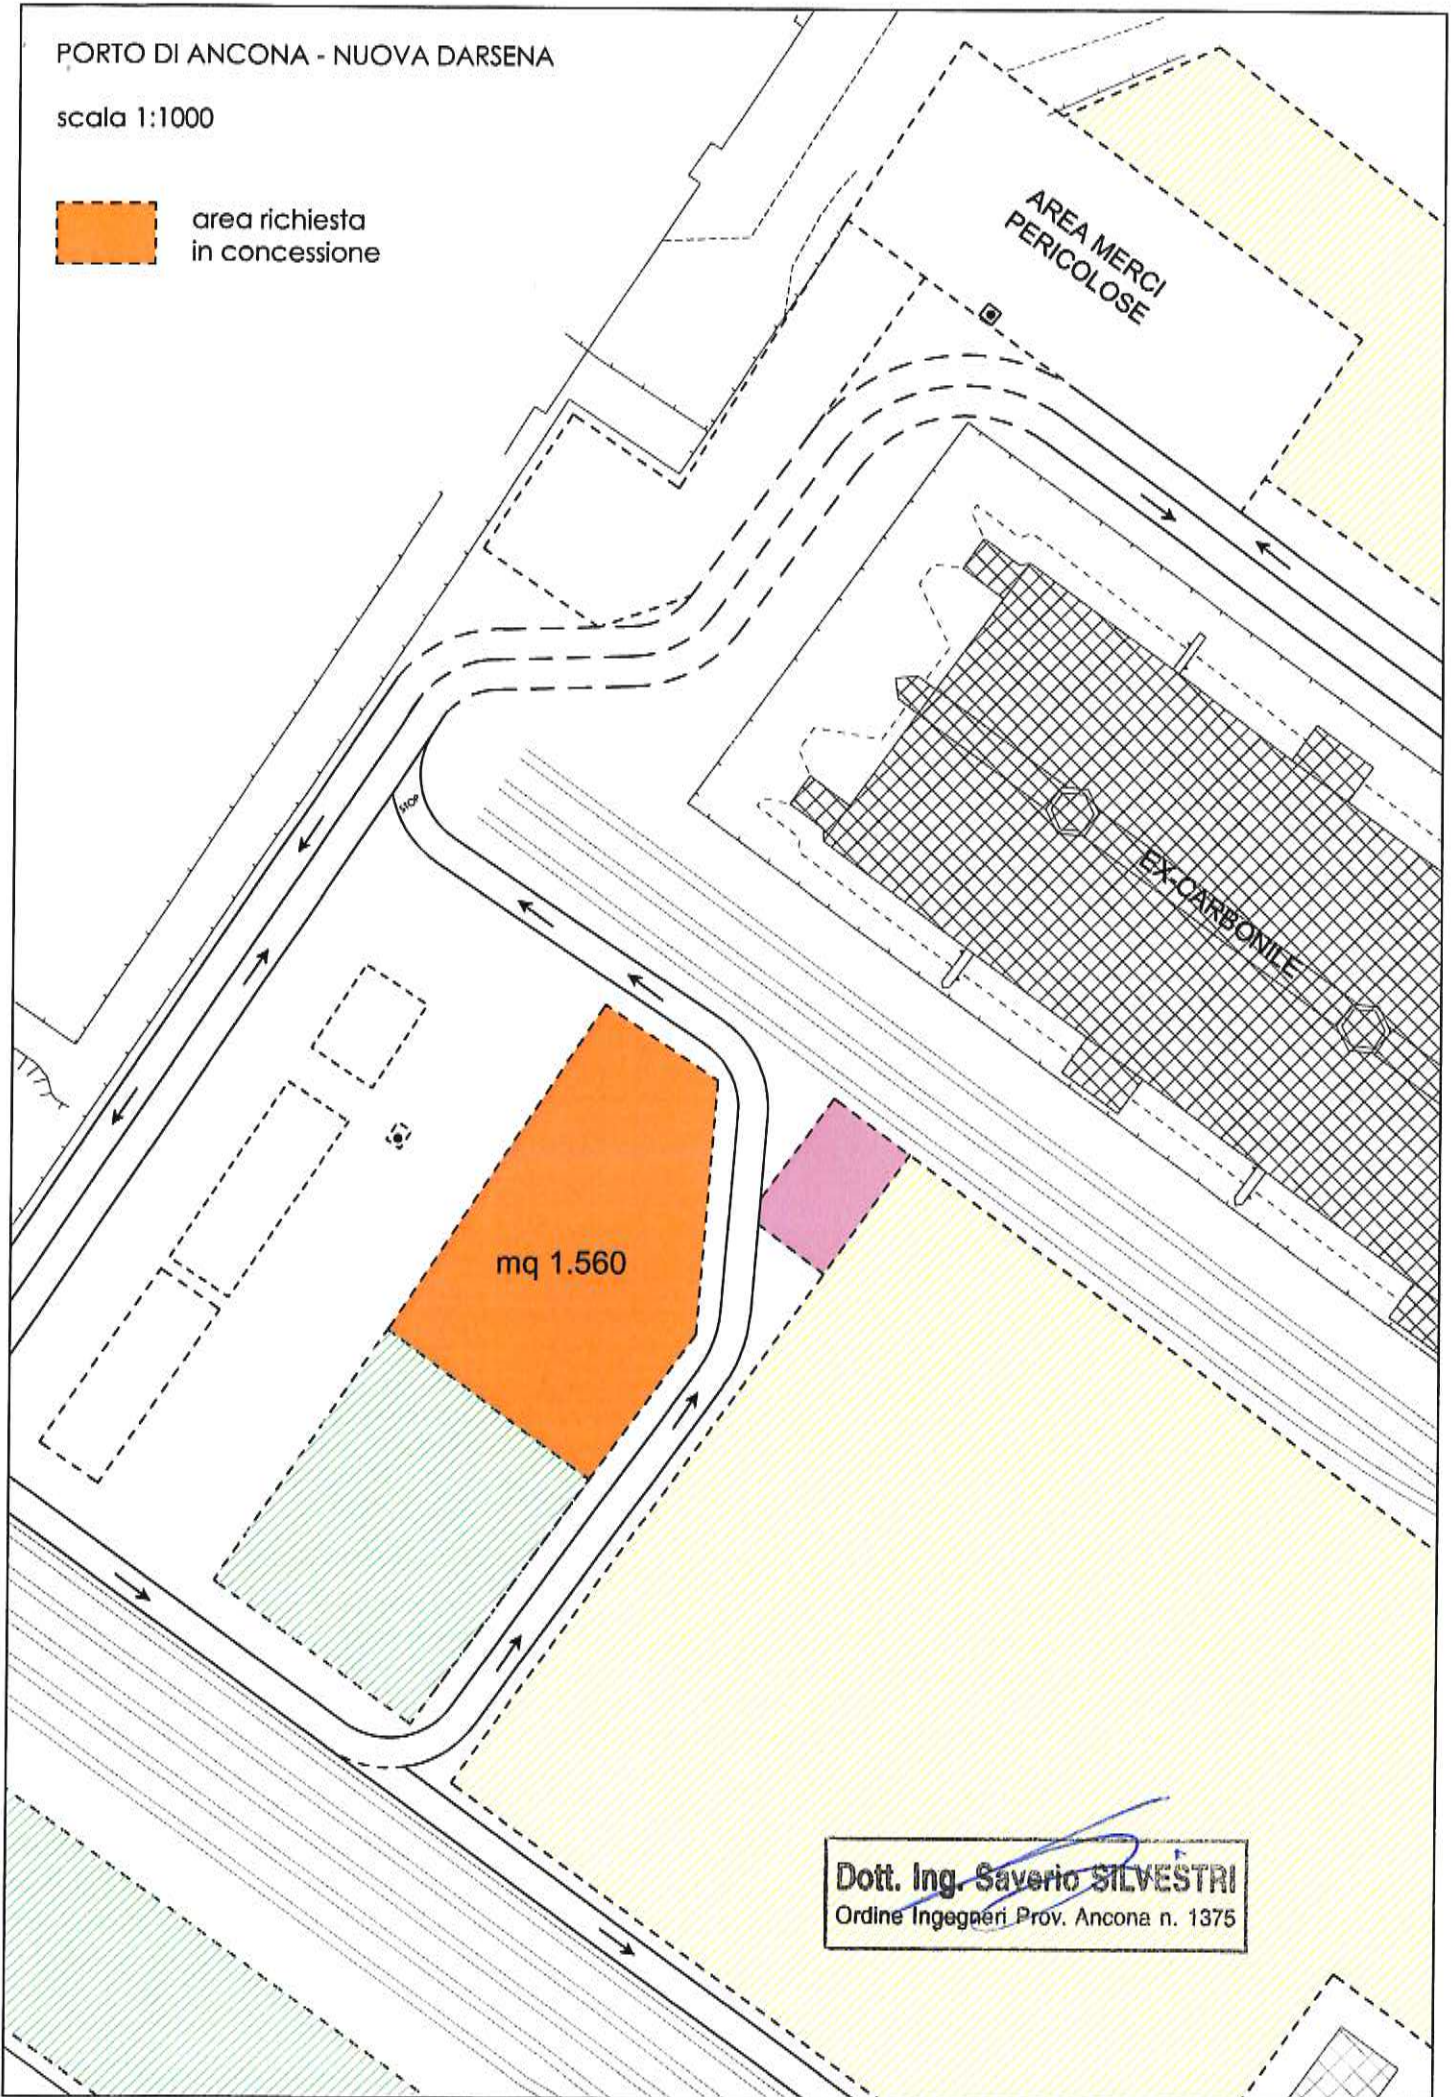


Dott. Ing. Saverio SILVESTRI
Ordine Ingegneri Prov. Ancona n. 1375

PORTO DI ANCONA - NUOVA DARSENA

scala 1:1000


 area richiesta
in concessione

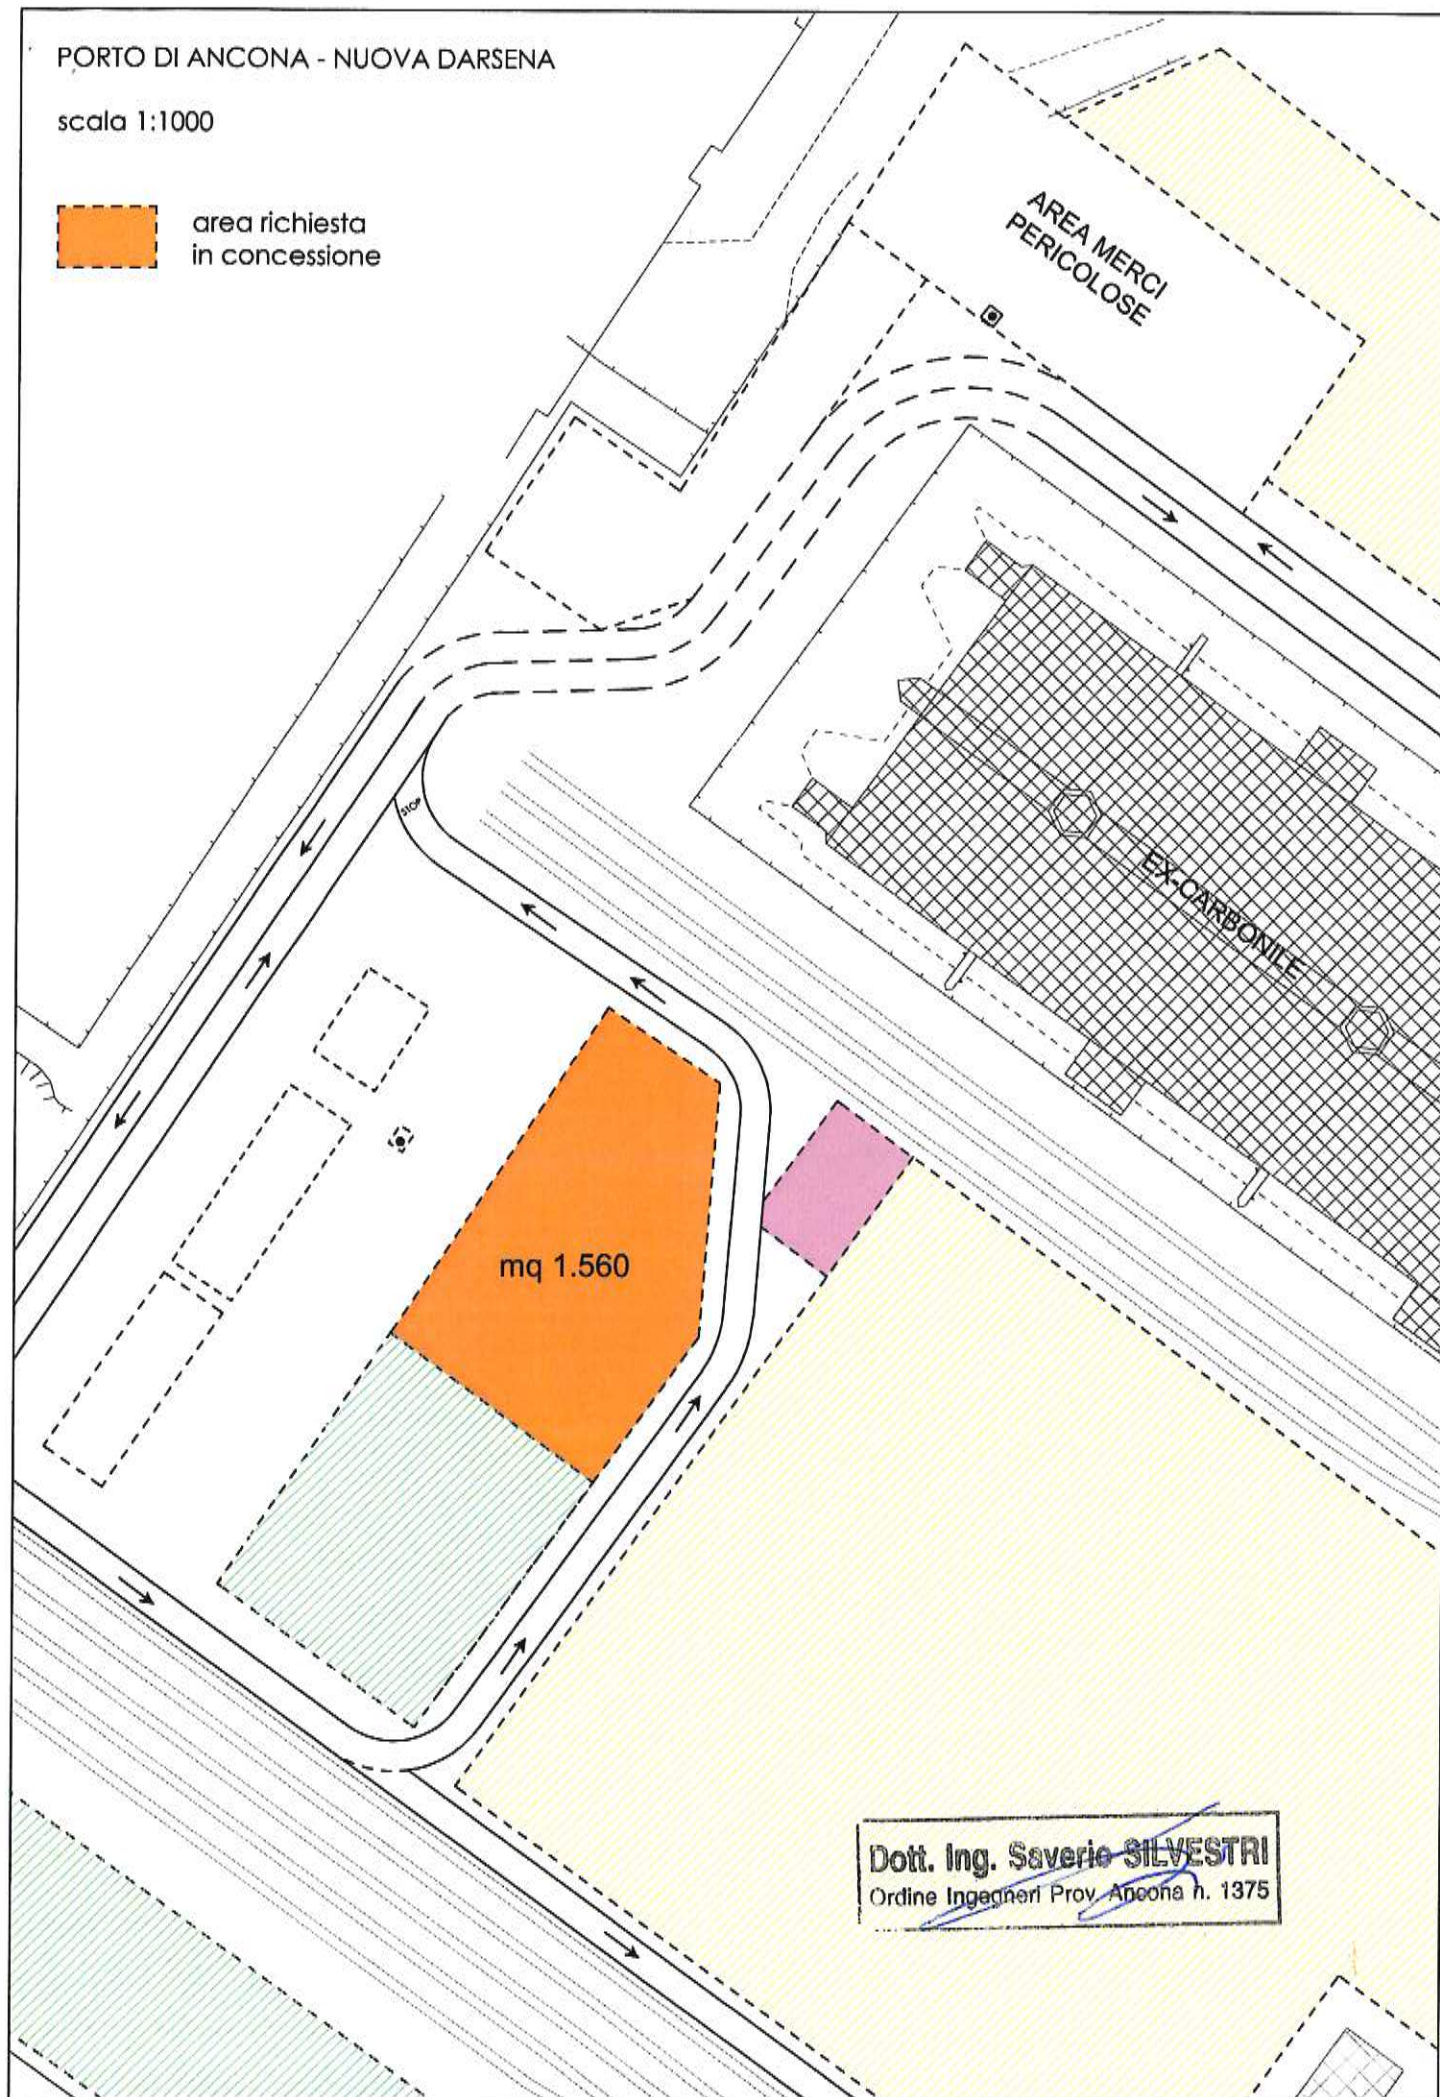


Dott. Ing. Saverio SILVESTRI
Ordine Ingegneri Prov. Ancona n. 1375

PORTO DI ANCONA - NUOVA DARSENA

scala 1:1000

 area richiesta
in concessione

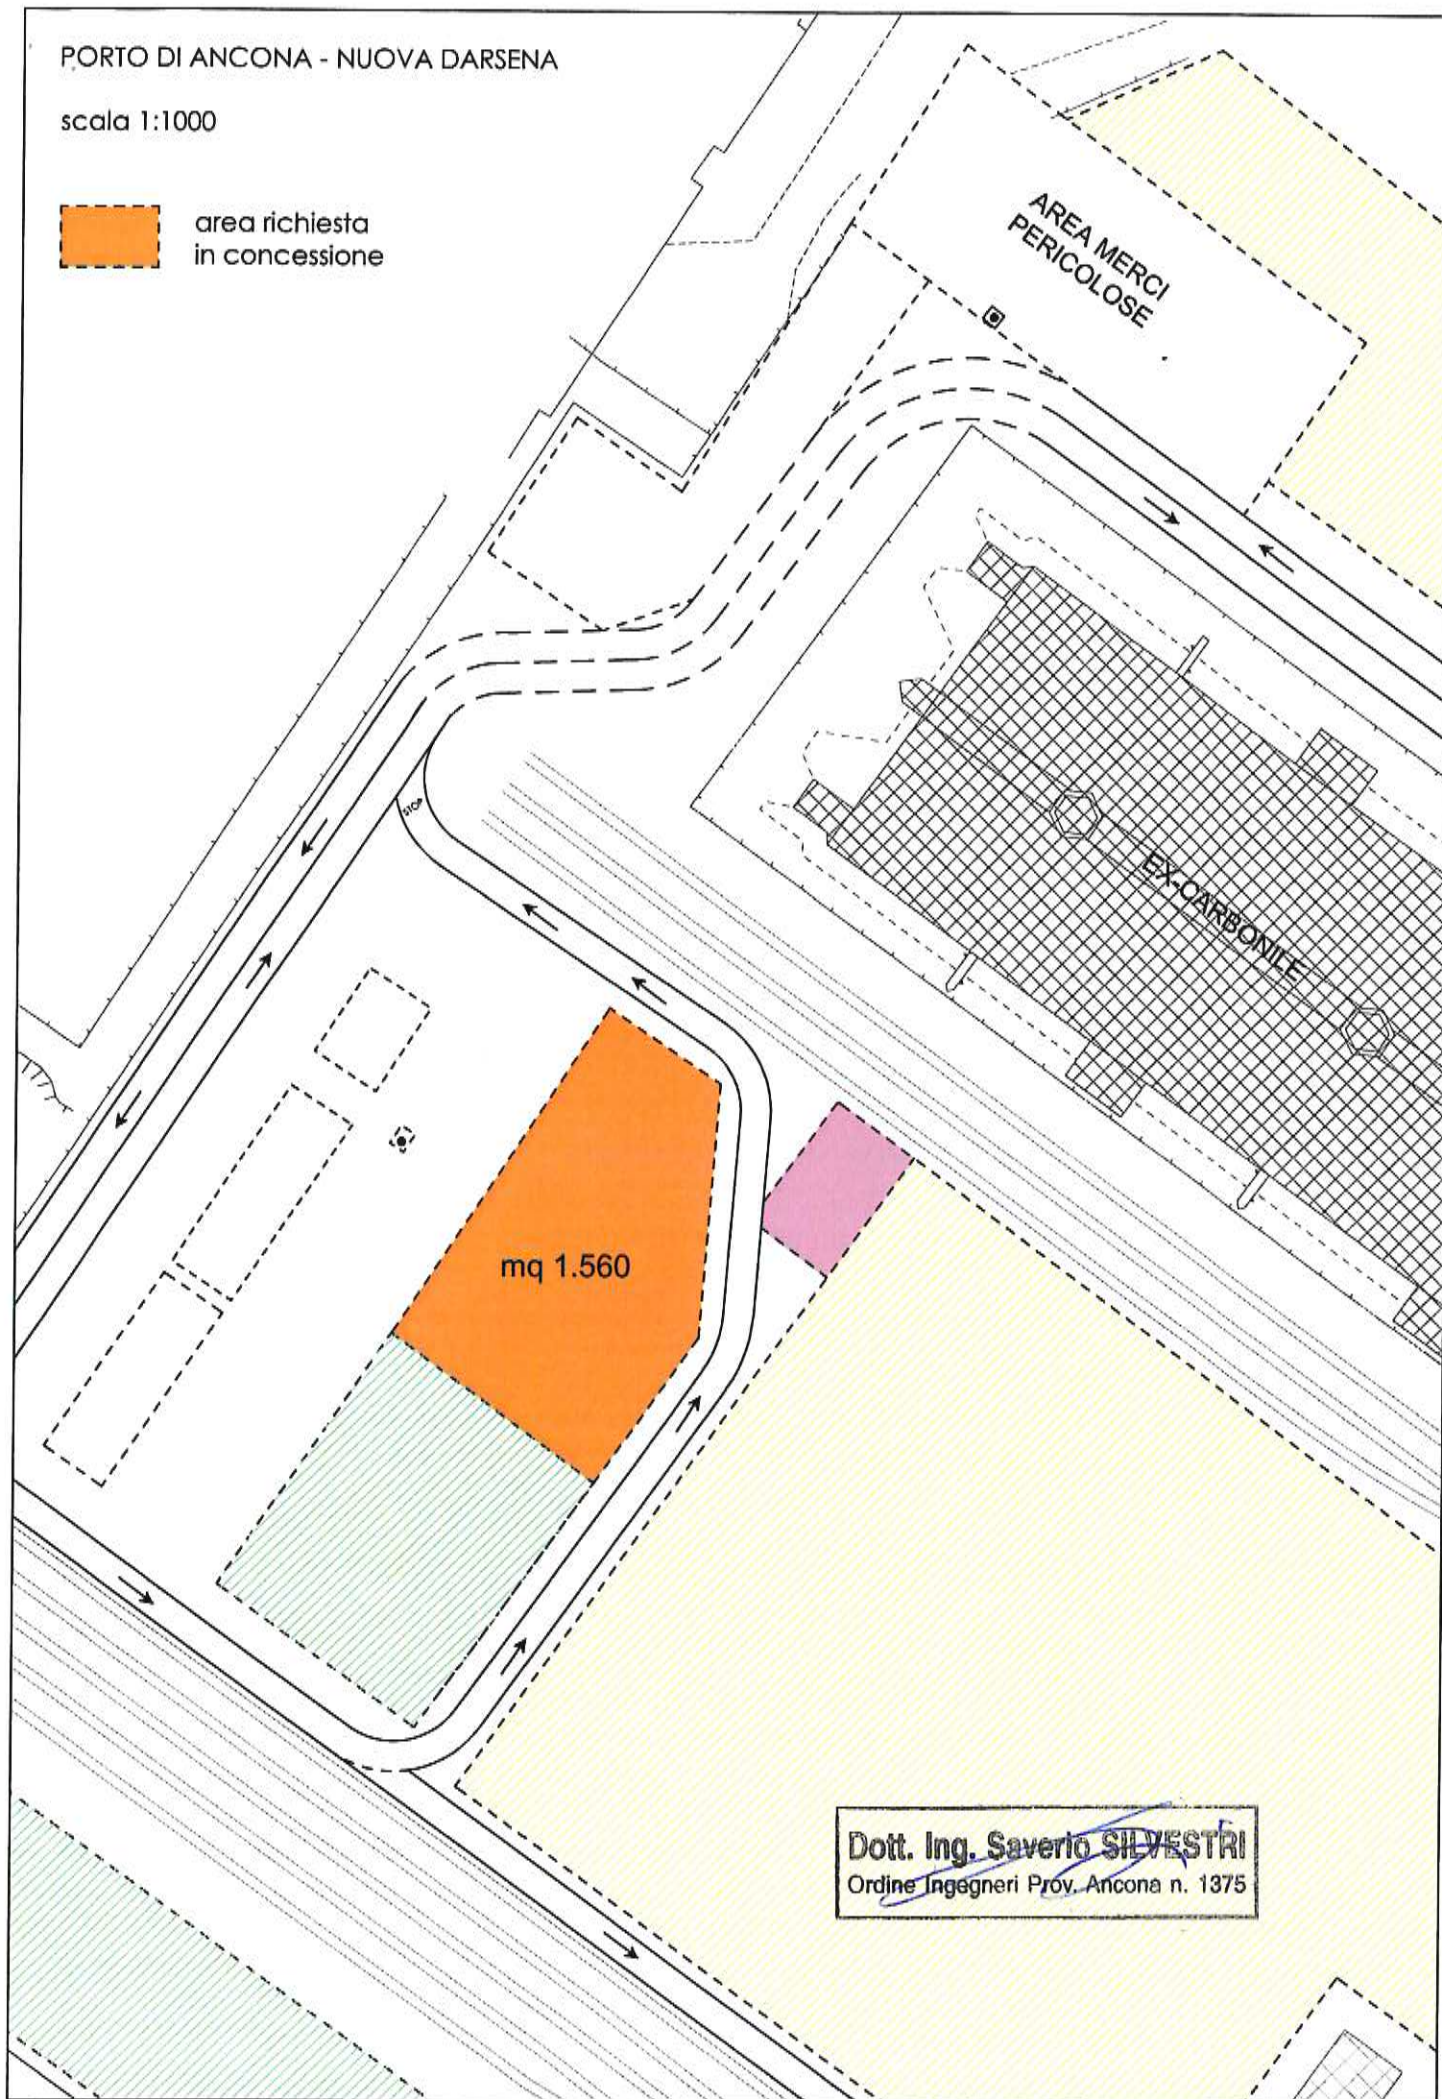

Dott. Ing. Saverio SILVESTRI
Ordine Ingegneri Prov. Ancona n. 1375

DICHIARAZIONE PERVENUTA AL SISTEMA INFORMATIVO DELL'AGENZIA DELLE ENTRATE
IN DATA 05/11/2003

CERTIFICATO DI ATTRIBUZIONE DEL NUMERO DI PARTITA IVA E/O CODICE FISCALE
TIPO SOGGETTO: 02- SOCIETA' A RESPONSABILITA' LIMITATA

P.IVA: 02170440420 C.F.: 02170440420 INIZIO ATTIVITA' DEL 05-11-2003
DENOMINAZIONE: ACT S.R.L.

TIPO ATTIVITA': 63112 - MOVIMENTO MERCI RELATIVO A TRASPORTI MARITTIMI

DOMICILIO FISCALE: COMUNE: ANCONA PROV: AN
INDIRIZZO: VIA CADUTI DEL LAVORO N.40

C. FISC. RAPPRESENTANTE: SCRBLD40R20I862K
COGNOME E NOME: SCARPATI UBALDO

UFFICIO FINANZIARIO COMPETENTE
AGENZIA DELLE ENTRATE - UFFICIO DI ANCONA

Ll, 05/11/2003



AGENZIA DELLE ENTRATE

0344

DOMANDA DI ATTRIBUZIONE DEL NUMERO DI CODICE FISCALE E DICHIARAZIONE DI INIZIO ATTIVITÀ, VARIAZIONE DATI O CESSAZIONE ATTIVITÀ AI FINI IVA (SOGGETTI DIVERSI DALLE PERSONE FISICHE)

Legge sulla Privacy

Informazioni ai sensi dell'art. 10 della legge n. 675 del 1996 sul trattamento dei dati personali

La legge n. 675 del 1996 ha introdotto un nuovo sistema di tutela nei confronti dei trattamenti che vengono effettuati sui dati personali; qui di seguito si illustra sinteticamente come verranno utilizzati tali dati contenuti nella presente dichiarazione e quali sono i nuovi diritti che il cittadino ha in questo ambito.

Il Ministero dell'Economia e delle Finanze e l'Agenzia delle Entrate, desiderano informarLa, anche per conto degli altri soggetti a ciò tenuti, che nella dichiarazione sono presenti diversi dati personali che verranno trattati dal Ministero dell'Economia e delle Finanze e dall'Agenzia delle Entrate nonché dai soggetti intermediari individuati dalla legge (Centri di assistenza fiscale, associazioni di categoria e professionisti).

I dati in possesso del Ministero dell'Economia e delle Finanze e dell'Agenzia delle Entrate possono essere forniti ad altri soggetti pubblici (quali, ad esempio, i Comuni, le Camere di Commercio) per lo svolgimento delle rispettive funzioni istituzionali, nei limiti stabiliti dalla legge e dai regolamenti.

Dati personali

I dati richiesti nella dichiarazione (quali, ad esempio, quelli anagrafici, la sottoscrizione) devono essere indicati obbligatoriamente per non incorrere in sanzioni di carattere amministrativo e, in alcuni casi, di carattere penale.

Modalità di trattamento

I dati dichiarati verranno trattati con modalità prevalentemente informatiche e con logiche pienamente rispondenti alle finalità da perseguire anche mediante:

- verifiche dei dati esposti nelle dichiarazioni con altri dati in possesso del Ministero dell'Economia e delle Finanze e dell'Agenzia delle Entrate, anche forniti, per obbligo di legge, da altri soggetti;
- verifiche dei dati esposti nelle dichiarazioni con dati in possesso di altri organismi.

Titolari e responsabili del trattamento

La dichiarazione può essere consegnata a un intermediario abilitato (CAF, associazioni di categoria, professionisti), il quale invia i dati al Ministero dell'Economia e delle Finanze e all'Agenzia delle Entrate.

Secondo la legge n. 675 del 1996, gli intermediari, il Ministero dell'Economia e delle Finanze e l'Agenzia delle Entrate assumono la qualifica di "titolare del trattamento dei dati personali" quando tali dati entrano nella loro disponibilità e sotto il loro diretto controllo.

I "titolari del trattamento" possono avvalersi di soggetti nominati "responsabili".

In particolare sono titolari:

- il Ministero dell'Economia e delle Finanze e l'Agenzia delle Entrate, presso i quali è conservato ed esibito a richiesta l'elenco dei responsabili;
- gli intermediari, i quali qualora si avvalgono della facoltà di nominare dei responsabili, devono comunicarlo agli interessati, rendendo noti i dati identificativi dei responsabili stessi.

Diritti dell'interessato

Presso il titolare o i responsabili del trattamento l'interessato potrà accedere ai propri dati personali per verificarne l'utilizzo o, eventualmente, per correggerli, aggiornarli nei limiti previsti dalla legge, ovvero anche per cancellarli od opporsi al loro trattamento, se trattati in violazione della legge.

Consenso

Il Ministero dell'Economia e delle Finanze e l'Agenzia delle Entrate, in quanto soggetti pubblici, non devono acquisire il consenso degli interessati per poter trattare i loro dati personali. Il menzionato consenso non è necessario agli intermediari per il trattamento dei dati diversi da quelli sensibili, in quanto il loro conferimento è obbligatorio per legge.

La presente informativa viene data in generale per tutti i titolari sopra indicati.



AGENZIA DELLE ENTRATE

DOMANDA DI ATTRIBUZIONE DEL NUMERO DI CODICE FISCALE E DICHIARAZIONE DI INIZIO ATTIVITÀ, VARIAZIONE DATI O CESSAZIONE ATTIVITÀ AI FINI IVA

(SOGGETTI DIVERSI DALLE PERSONE FISICHE)

0344

CODICE FISCALE

S C R B L D 4 0 R 2 0 I 8 6 2 K

Pagina n. 1

QUADRO A

TIPO DI DICHIARAZIONE

INIZIO ATTIVITÀ CON ATTRIBUZIONE DEL NUMERO DI CODICE FISCALE E PARTITA IVA		DATA INIZIO	
<input checked="" type="checkbox"/>	ESTREMI REGISTRAZIONE DELL'ATTO COSTITUTIVO (v. istruzioni)	DATA DI REGISTRAZIONE	UFFICIO NUMERO S. NUMERO SERIE
			05 11 2003
<input type="checkbox"/>	INIZIO ATTIVITÀ CON ATTRIBUZIONE DI PARTITA IVA (per soggetti già in possesso dei numeri di codificazione)	CODICE FISCALE	DATA INIZIO
2		C	
<input type="checkbox"/>	VARIAZIONE DATI	PARTITA IVA	DATA VARIAZIONE
3			
<input type="checkbox"/>	CESSAZIONE ATTIVITÀ	PARTITA IVA	DATA CESSAZIONE
4		P	
<input type="checkbox"/>	RICHIESTA DUPLICATO DEL CERTIFICATO DI CODICE FISCALE E PARTITA IVA		
5			

QUADRO B

SOGGETTO D'IMPOSTA

Dati identificativi

DENOMINAZIONE O RAGIONE SOCIALE		
ACT S.R.L.		
INIZIALE (eventuale)	SIGLA (eventuale)	NUMERO IDENTIFICAZIONE AN (STATO ESTERO) (numero e codice (eventuale))
02		

Sede legale, amministrativa o, in mancanza, Sede effettiva

INDIRIZZO COMPLETO (VIA O PIAZZA, NUMERO CIVICO, SCALA, INTERNO, PALAZZINA, ECC.)			SCRITTURE CONTABILI
VIA CADUTI DEL LAVORO N.40			<input type="checkbox"/>
C.A.P.	COMUNE OVVERO STATO ESTERO (senza abbreviazione)		PROVINCIA
60100	ANCONA		AN

Domicilio fiscale se diverso dalla sede legale, amministrativa o effettiva

INDIRIZZO COMPLETO (VIA O PIAZZA, NUMERO CIVICO, SCALA, INTERNO, PALAZZINA, ECC.)			SCRITTURE CONTABILI
VIA CADUTI DEL LAVORO N.40			<input type="checkbox"/>
C.A.P.	COMUNE (senza abbreviazione)		PROVINCIA
60100	ANCONA		AN

Attività esercitata e luogo di esercizio In caso di più attività indicare l'attività prevalente

CODICE ATTIVITÀ	DESCRIZIONE ATTIVITÀ
63112	Movimento merci relativo a trasporti marittimi
VOLUME D'AFFARI PRESUNTO	AORICULTORI MONTANI
100.000	M

INDIRIZZO COMPLETO (VIA O PIAZZA, NUMERO CIVICO, SCALA, INTERNO, PALAZZINA, ECC.)			SCRITTURE CONTABILI
VIA CADUTI DEL LAVORO N.40			<input type="checkbox"/>
C.A.P.	COMUNE (senza abbreviazione)		PROVINCIA
60100	ANCONA		AN

Attività di commercio elettronico

INDIRIZZO DEL SITO WEB	PROPRIO	DETERMINATO
	<input type="checkbox"/>	<input type="checkbox"/>
INTERNET SERVICE PROVIDER	C	

QUADRO C

RAPPRESENTANTE

COGNOME OVVERO DENOMINAZIONE O RAGIONE SOCIALE		NOME	CODICE CIVILTÀ	DATA INIZIO PROCEDIMENTO
SCARPATI		UBALDO	01	
COMUNE (o Stato estero) DI NASCITA	PROV.	DATA DI NASCITA	CODICE FISCALE	
SORRENTO	NA	20 10 1940	SCRBLD40R20I862K	

QUADRO D

SEZIONE 1
OPERAZIONI
STRAORDINARIE
TRASFORMAZIONI
SOSTANZIALI
SOGETTIVE

DA COMPILARE A CURA DEL SOGGETTO BENEFICIARIO (confortaria, società risultante dalla fusione, ecc.)

- 1a FUSIONE PROPRIA
- 1b FUSIONE PER INCORPORAZIONE
- 1c CONFERIMENTO, CESSIONE E DONAZIONE D'AZIENDA
- 1d SCISSIONE TOTALE
- 1e SUCCESIONE EREDITARIA
- 2a CONFERIMENTO, CESSIONE E DONAZIONE DI RAMO D'AZIENDA
- 2b SCISSIONE PARZIALE

PL **Barrare la casella se il soggetto subentrante intende esercitare la facoltà di acquistare beni e servizi senza pagamento dell'imposta a norma dell'art. 2, comma 2, della L. n. 28/1997**

Indicare la partita IVA (se ditta individuale) o il codice fiscale (se soggetto diverso) del soggetto estinto o trasformato: vedi istruzioni

PARTITA IVA / CODICE FISCALE

PARTITA IVA / CODICE FISCALE

PARTITA IVA / CODICE FISCALE

PARTITA IVA / CODICE FISCALE

PARTITA IVA / CODICE FISCALE

PARTITA IVA / CODICE FISCALE

SEZIONE 2

CONFERIMENTO
O CESSIONE
D'AZIENDA CON
MANTENIMENTO
DEL CODICE FISCALE

DA COMPILARE A CURA DEL CONFERENTE O DEL CEDENTE

3 Partita IVA o codice fiscale del conferente o cessionario

PL **Barrare la casella se è stato trasferito il beneficio di utilizzazione della facoltà di acquistare beni e servizi senza pagamento dell'imposta a norma dell'art. 2, comma 2, della L. n. 28/1997**

SEZIONE 3

ACQUISIZIONE DI
AZIENDA IN AFFITTO
CON TRASFERIMENTO
DEL PLAFOND

Comunicazione ai fini dell'utilizzo del plafond trasferito (art. 8, quarto comma)

4 Partita IVA o codice fiscale del locatore

QUADRO E

SOGGETTI DEPOSITARI
E LUOGHI DI
CONSERVAZIONE DELLE
SCRITTURE CONTABILI

TIPO COMUNICAZIONE

CODICE FISCALE

A C

0 1 0 2 3 7 6 0 4 2 2

INDIRIZZO COMPLETO (VIA O PIAZZA, NUMERO CIVICO, SCALA, INTERNO, PALAZZINA, ECC.)

VIA LUNGOMARE VANVITELLI 18

C.A.P.

COMUNE (senza abbreviazione)

PROVINCIA

60100

ANCONA

AN

TIPO COMUNICAZIONE

CODICE FISCALE

A C

INDIRIZZO COMPLETO (VIA O PIAZZA, NUMERO CIVICO, SCALA, INTERNO, PALAZZINA, ECC.)

C.A.P.

COMUNE (senza abbreviazione)

PROVINCIA

QUADRO F

EVENTUALI ALTRI
RAPPRESENTANTI
O SOCI

TIPO COMUNICAZIONE	A	C	R	TIPO COMUNICAZIONE	A	C	R
CODICE FISCALE	<input type="checkbox"/>	<input type="checkbox"/>	<input type="checkbox"/>	CODICE FISCALE	<input type="checkbox"/>	<input type="checkbox"/>	<input type="checkbox"/>
QUADRO G
INFORMAZIONI INERENTI
LE ATTIVITÀ ESERCITATE

Barrare la casella "A" in caso di comunicazione di nuova attività
Barrare la casella "C" in caso di comunicazione di cessazione di attività

AGRICOLTORI/MONTAGNI **M**

SEZIONE 1

Altre attività esercitate

TIPO COM.	CODICE ATTIVITÀ	DESCRIZIONE ATTIVITÀ	VOLUME D'AFFARI PRESUNTO	CONTABILIA SEPARATA
A C				<input type="checkbox"/>
A C				<input type="checkbox"/>
A C				<input type="checkbox"/>
A C				<input type="checkbox"/>
A C				<input type="checkbox"/>
A C				<input type="checkbox"/>
A C				<input type="checkbox"/>
A C				<input type="checkbox"/>
A C				<input type="checkbox"/>
A C				<input type="checkbox"/>

SEZIONE 2

Altri luoghi in cui vengono esercitate le attività e/o conservate le scritture contabili

Barrare la casella "A" in caso di comunicazione di nuova sede
Barrare la casella "C" in caso di comunicazione di chiusura sede

TIPO COMUNICAZIONE	TIPO SEDE	INDIRIZZO COMPLETO (VIA O PIAZZA, NUMERO CIVICO, SCALA, INTERNO, PALAZZINA, ECC.)	C.A.P.	COMUNE	SCRITTURE CONTABILI	PROVINCIA
A C	<input type="checkbox"/>				<input type="checkbox"/>	
A C	<input type="checkbox"/>				<input type="checkbox"/>	
QUADRO H
 Presunzione di cessione - rapporto di rappresentanza art. 1, comma 4, D.P.R. n. 441/1997

Partita IVA o codice fiscale del rappresentante

ALLEGATI

QUADRI COMPILATI E FIRMA DELLA DICHIARAZIONE

Il sottoscritto dichiara di aver compilato i seguenti quadri

A B C D E F G H

(barrare)

Totale Pagine

4

DATA 05 11 21 03 2003

CODICE FISCALE S C R B L D 4 0 R 2 0 I 8 6 2 K

I dati richiesti nella dichiarazione devono essere indicati obbligatoriamente per non incorrere in sanzioni di carattere amministrativo e, in alcuni casi, di carattere penale. Secondo la legge n. 875 del 1998 (legge sulla privacy), tutti i dati dichiarati sono dati di natura privata. L'amministrazione si impegna a trattarli nel pieno rispetto delle norme. Le informazioni che riguardano il titolare, i responsabili e le modalità di trattamento dei dati, nonché i diritti esercitabili sui dati stessi sono consultabili all'interno delle istruzioni per la compilazione del modello.

FIRMA DEL DICHIARANTE

DELEGA

Il sottoscritto

delega il Sig.

nato a

il

a presentarlo in sua voce il presente modello

DATA

FIRMA DEL DICHIARANTE

IMPEGNO ALLA PRESENTAZIONE TELEMATICA

Codice fiscale dell'intermediario

0 1 4 2 9 0 6 0 4 2 7

N. iscrizione all'albo dei CAF

RISERVATO ALL'INTERMEDIARIO

Impegno a presentare in via telematica la dichiarazione predisposta dal contribuente

Impegno a presentare in via telematica la dichiarazione del contribuente predisposta dal soggetto che la trasmette

Data dell'impegno 05 11 2003

FIRMA DELL'INTERMEDIARIO

