



AUTORITA' DI SISTEMA PORTUALE DEL MARE ADRIATICO CENTRALE

Il Segretario Generale dell'Autorità di Sistema Portuale del Mare Adriatico Centrale, Avv. Matteo Paroli, rende noto che in data 23/09/2020 è pervenuta da parte della ditta D.F.D. Duty Free Distribution srl (p.iva 03355990544), istanza assunta al prot. n. ARR-10591 del 23/09/2020 - integrata con nota prot ARR 14085 del 02/12/2020- di concessione di una area demaniale marittima di complessivi mq. 46,50, su cui insiste un locale commerciale catastalmente identificato, al Foglio di mappa 7 part. 1437 ubicato nella ex Stazione marittima del Porto di Ancona, per la durata di 3 anni, allo scopo di esercitare un'attività commerciale del tipo duty free shop.

AVVISA

Tutti coloro che possano avervi interesse a presentare entro il termine di giorni 30 (trenta) dalla pubblicazione del presente avviso, eventuali domande concorrenti e/o opposizioni.

Le eventuali domande concorrenti dovranno essere formulate nelle modalità previste dal vigente Regolamento di Amministrazione del Demanio, giusta Ordinanza n. 74 del 02/10/2020, mediante l'utilizzo del modello consultabile nella sezione "Modulistica" del sito istituzionale di questo Ente al seguente link: <https://porto.ancona.it/it/demanio-marittimo/modulistica-per-utenti>

Al fine di rendere acquisibili i contenuti del titolo concessorio rilasciando sull'area demaniale, si specifica quanto segue:

1. Oggetto: area demaniale marittima di complessivi mq. 46,50, su cui insiste un locale commerciale catastalmente identificato, al Foglio di mappa 7 part. 1437
2. Finalità: allo scopo di esercitare un'attività commerciale del tipo duty free shop
2. Durata: 3 anni
3. Canone base annuo: **euro 3.228,03**


Si avverte che, decorso il predetto termine, si darà ulteriore corso alle procedure istruttorie in ordine al rilascio del titolo richiesto dal soggetto sopra indicato.

Ancona, 04 DIC. 2020

Il Dirigente Demanio
Imprese e Lavoro Portuale
Avv. Giovanna Chilà


Il Segretario Generale
Avv. Matteo Paroli

IL DIRIGENTE
Avv. Giovanna Chilà

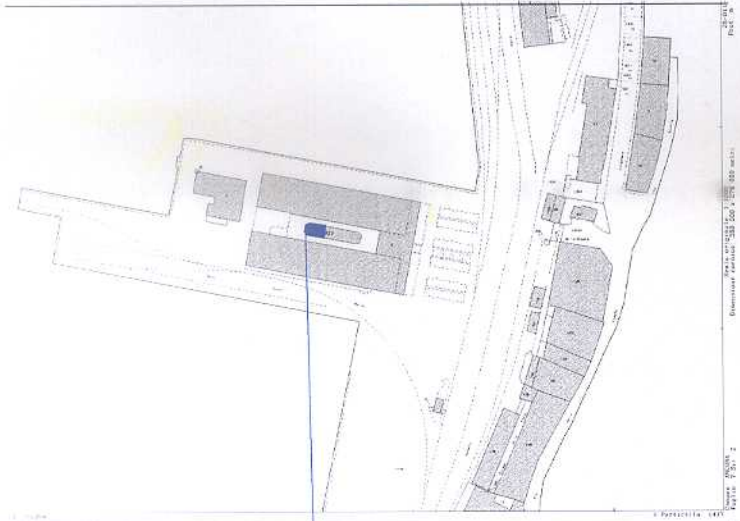

Planimetria catastale
Scala 1:1000
Foglio 7 Part.1437

PLANIMETRIA LOCALE

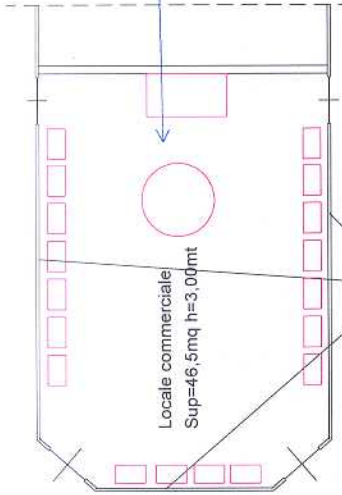

Locale commerciale
Sup=46,5mq h=3,00mt

Parete vetrata con telaio in alluminio



Arredamento



COMUNE DI ANCONA
Provincia di Ancona

ISTANZA DI CONCESSIONE DI UN TRATTO DI SUOLO
DEMANIALE DI mq 46,50 SU CUI INSISTE UN LOCALE COMMERCIALE
SITUATO NEL PORTO DI ANCONA NELLA EX STAZIONE MARITTIMA

COMMITTITI: D.F.D. Duty Free Distribution srl

Geom. Cavalletti Luca
Via Lombardia, n.4/A - 60015 FALCONARA MARITTIMA (AN)
Tel. 393/92884-96 E-Mail: geco.cavalletti@libero.it

OGGETTO: PLANIMETRIA AREA INTERESSATA	PROGETTISTA Geom. CAVALLETTI LUCA Incarico: Esperto
DATA 01 ottobre 2020	SCALA 1:50
TAVOLA U	