



AUTORITA' DI SISTEMA PORTUALE DEL MARE ADRIATICO CENTRALE

Il Segretario Generale dell'Autorità di Sistema Portuale del Mare Adriatico Centrale, Avv. Matteo Paroli rende noto che, con domande acquisite al prot. n. ARR. 12917 e 12918-27_12_2019, la "BARETO DE LA SCOJERA SNC DI ALIOTA MATTIA & C." – P.IVA 02331430427 e – limitatamente ai generi di monopolio - la Ditta ALIOTA MATTIA - P.IVA. 02807580424, hanno richiesto il rilascio di una concessione demaniale – in rinnovo di quella recante n.11/2016 del 29/06/2016 intestata alla prima società - per mantenere occupazione di un manufatto di mq 39,59 adibito a bar e ripostiglio e due insegne luminose, nonché in ampliamento per l'attività commerciale di vendita al dettaglio di generi di monopolio

AVVISA

Tutti coloro che possano avervi interesse a presentare entro il termine di giorni 30 (trenta) dalla pubblicazione del presente avviso, eventuali domande concorrenti e/o opposizioni.

Le eventuali domande concorrenti dovranno essere formulate nelle modalità previste dal vigente Regolamento di Amministrazione del Demanio, giusta Ordinanza n. 59 del 30.10.2018, mediante l'utilizzo del modello consultabile nella sezione "Modulistica" del sito istituzionale di questo Ente al seguente link: <https://porto.ancona.it/it/demanio-marittimo/modulistica-per-utenti>

Al fine di rendere acquisibili i contenuti del titolo concessorio rilasciando sull'area demaniale, si specifica quanto segue:

1. Finalità: mantenere occupazione di un manufatto di mq 39,59 adibito a bar e ripostiglio e due insegne luminose, nonché, in ampliamento, per svolgere l'attività commerciale di vendita al dettaglio di generi di monopolio.
2. Durata: 4 anni
3. Canone base annuo: **euro 3494,56.**

Si avverte che, decorso il predetto termine, si darà ulteriore corso alle procedure istruttorie in ordine al rilascio del titolo richiesto dalla Società sopra indicata.

Ancona, 17 GEN. 2020

Il Dirigente Demanio,
Imprese e Lavoro Portuale
Avv. Giovanna Chilà

Il Segretario Generale
Avv. Matteo Paroli


**stefano
bottegoni**

geometra

via Fogliati, 109/a 60131 ancona

Elaborato: Planimetria quotata

Comune: Ancona - Molo Sud

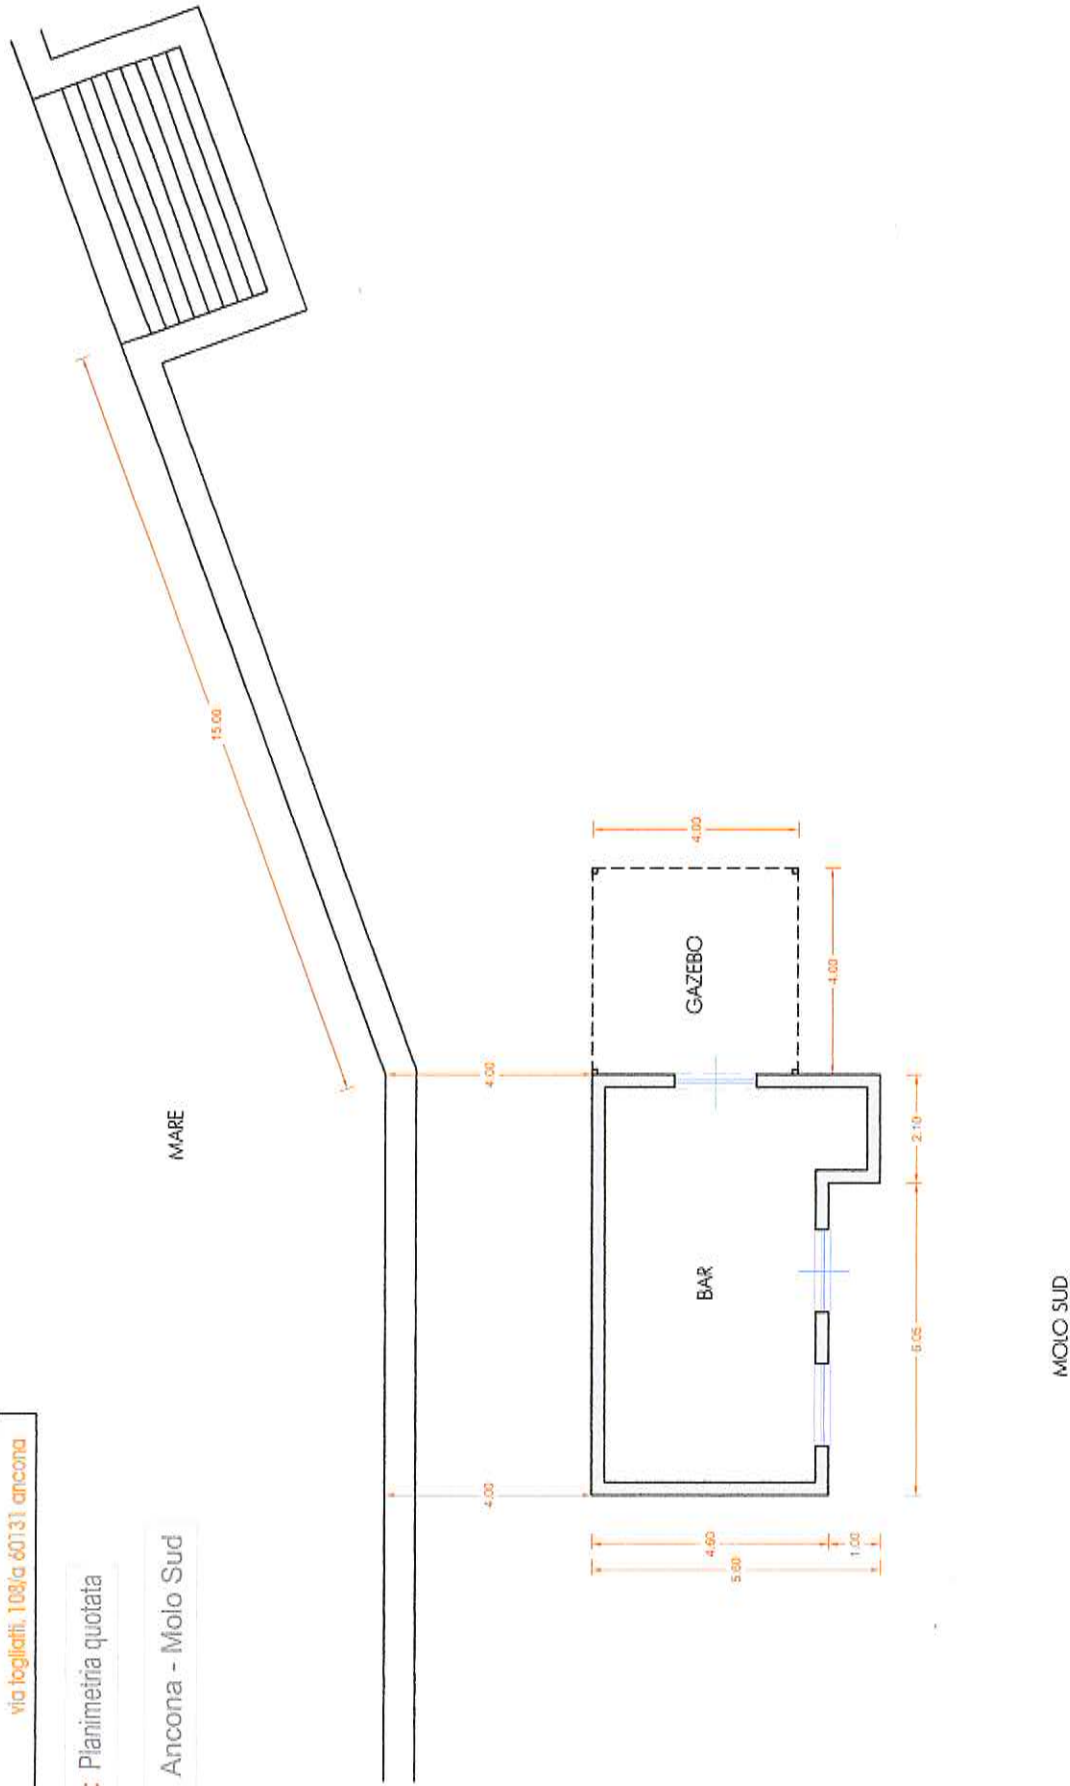

TAV. 01/01

SCALA

1=100