



AUTORITA' DI SISTEMA PORTUALE DEL MARE ADRIATICO CENTRALE

Il Segretario Generale dell'Autorità di Sistema Portuale del Mare Adriatico Centrale, Avv. Matteo Paroli, rende noto che, con domanda acquisita al prot. n. ARR-2738-27_02_2020, la Società Frittelli Maritime Group S.p.a. - P.I. 01023760422, ha formalizzato istanza di concessione di un'area demaniale marittima di mq. 2.698,00, situata all'interno del complesso ex Tubimar nel Porto di Ancona, per deposito di merci alla rinfusa e/o rotabili e mezzi provenienti da sbarco e/o diretti all'imbarco fino alla data del 31.05.2021.

AVVISA

Tutti coloro che possano avervi interesse a presentare entro il termine di giorni 30 (trenta) dalla pubblicazione del presente avviso, eventuali domande concorrenti e/o opposizioni.

Le eventuali domande concorrenti dovranno essere formulate nelle modalità previste dal vigente Regolamento di Amministrazione del Demanio, giusta Ordinanza n. 59 del 30.10.2018, mediante l'utilizzo del modello consultabile nella sezione "Modulistica" del sito istituzionale di questo Ente al seguente link: <https://porto.ancona.it/it/demanio-marittimo/modulistica-per-utenti>

Al fine di rendere acquisibili i contenuti del titolo concessorio rilasciando sull'area demaniale, si specifica quanto segue:

1. Finalità: occupare un'area demaniale di mq. 2.698,00 situata all'interno del complesso ex Tubimar nel Porto di Ancona, per deposito di merci alla rinfusa e/o rotabili e mezzi provenienti da sbarco e/o diretti all'imbarco;
2. Durata: fino al 31.05.2021;
3. Canone base annuo: **euro 13.975,64**


Si avverte che, decorso il predetto termine, si darà ulteriore corso alle procedure istruttorie in ordine al rilascio del titolo richiesto dalla Società sopra indicata.

Ancona, **27 FEB. 2020**

**Il Dirigente Demanio,
Imprese e Lavoro Portuale
Avv. Giovanna Ghila**

**Il Segretario Generale
Avv. Matteo Paroli**

ELABORATO GRAFICO
scala 1:1000

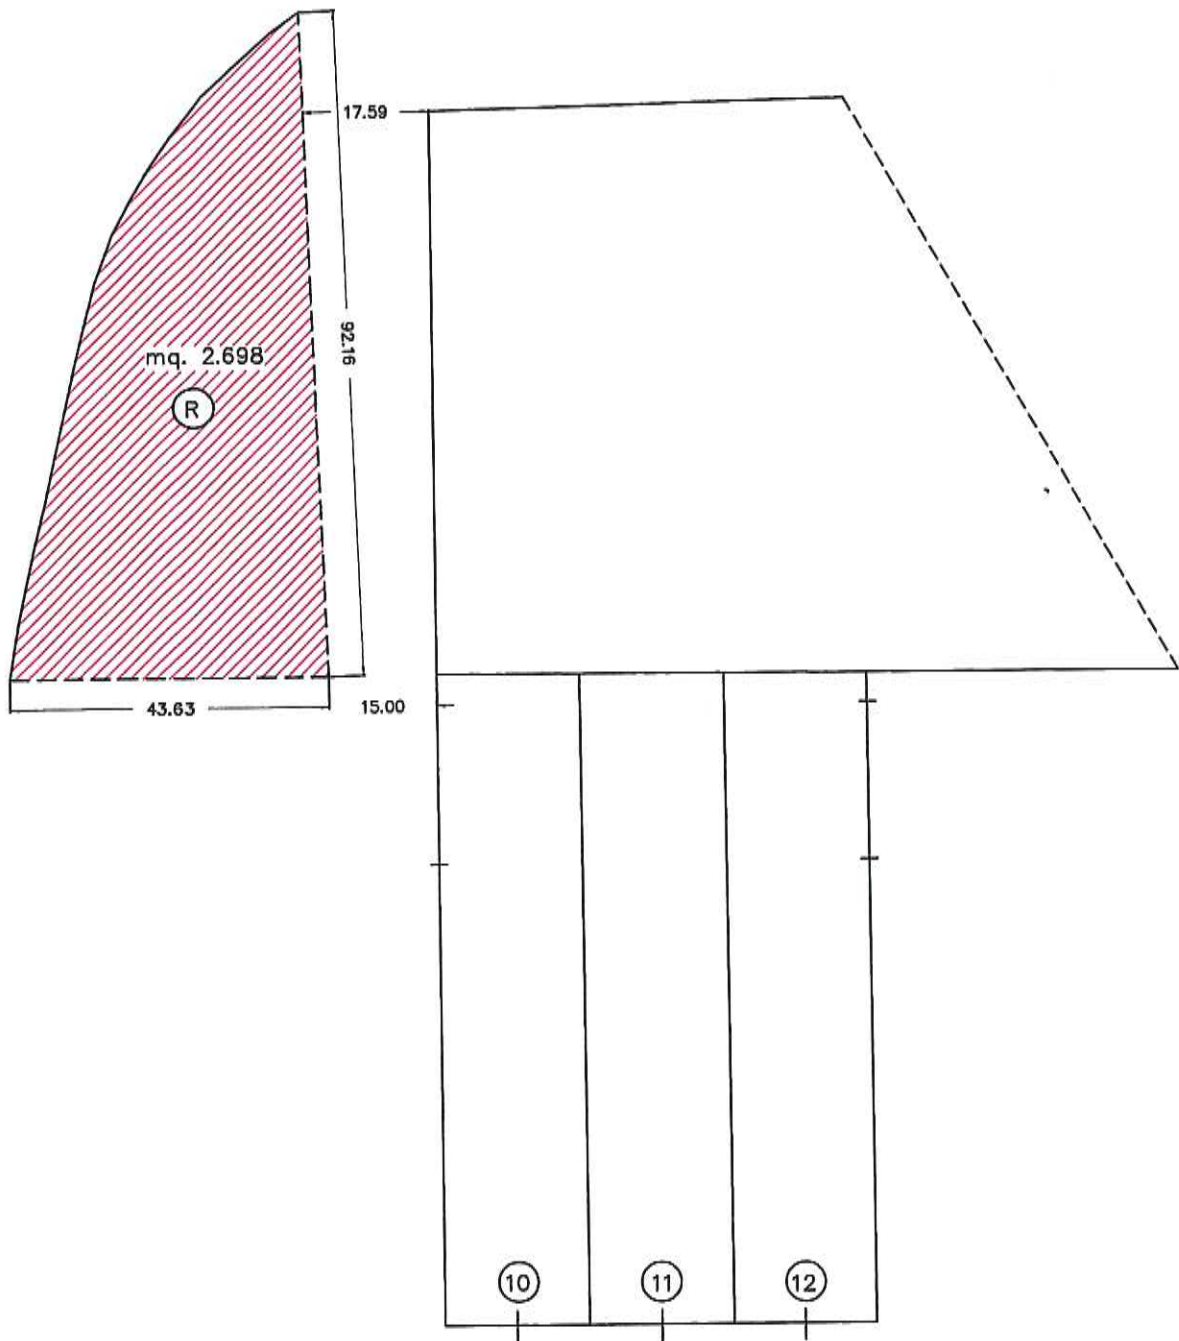

Dott. Ing. Saverio SILVESTRI
Ordine Ingegneri Prov. Ancona n. 1375