


# PIANTA PIANO TERRA

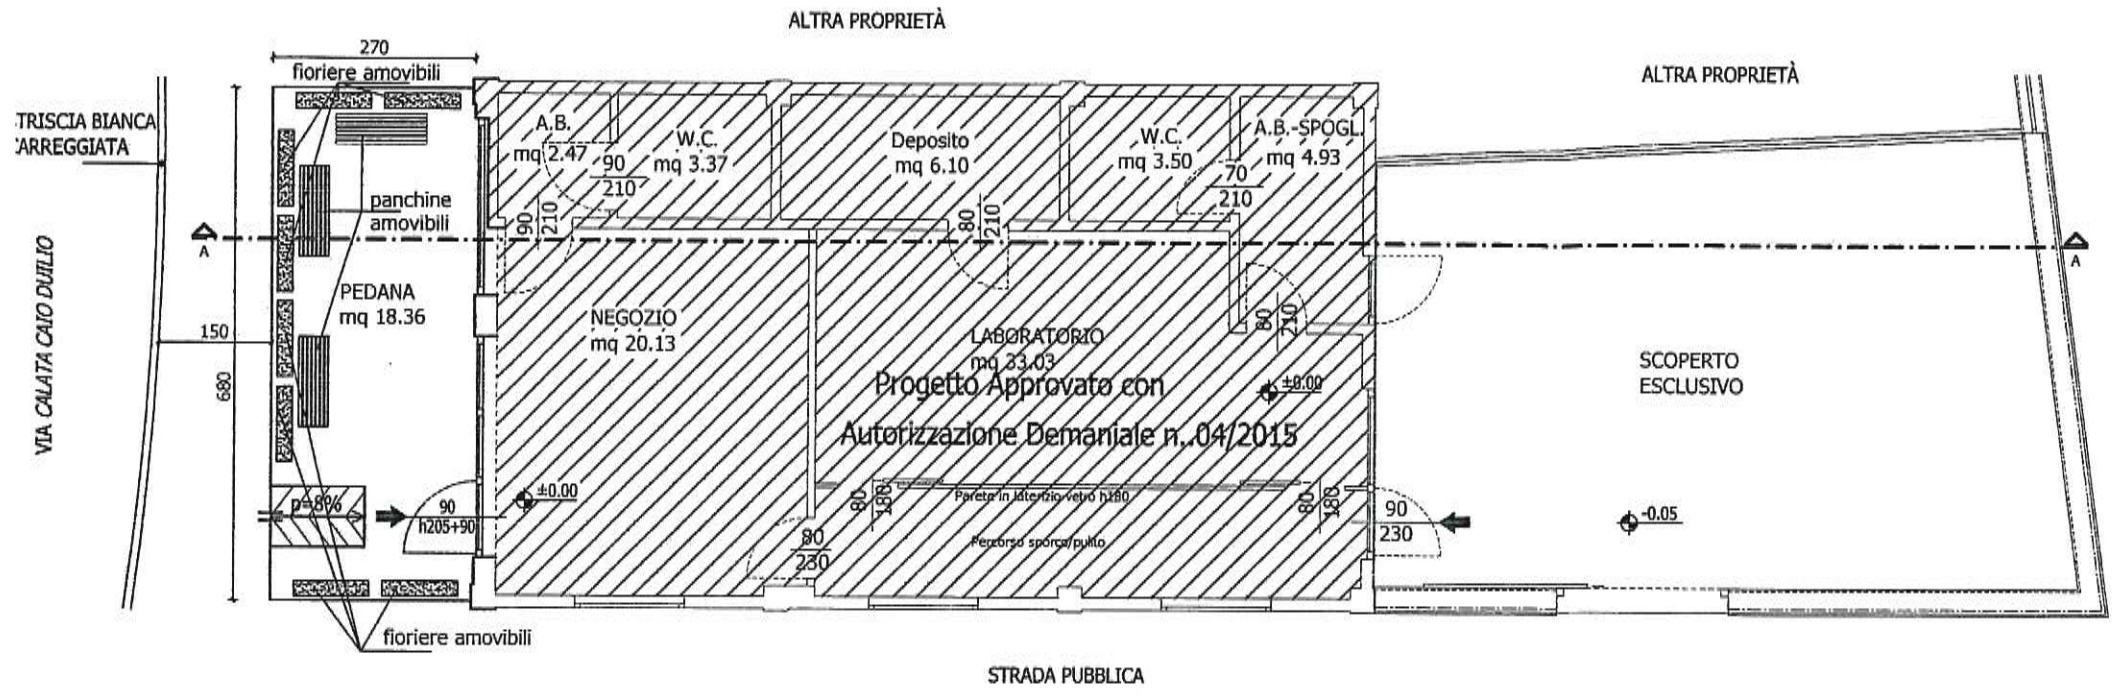

# SEZIONE A-A

