



Autorità di Sistema Portuale
del Mare Adriatico Centrale

Porti di Pesaro, Falconara Marittima, Ancona, S. Benedetto, Pescara, Ortona

AUTORITA' DI SISTEMA PORTUALE DEL MARE ADRIATICO CENTRALE

Il Segretario Generale dell'Autorità di Sistema Portuale del Mare Adriatico Centrale, Avv. Matteo Paroli, rende noto che in data 06.11.2020 è pervenuta da parte della società Trevisani Pietro Srl, C.F./P.IVA 00508310448 con sede legale in San Benedetto del Tronto, Via Pigafetta n. 16, con istanza assunta al prot. n. ARR-12627, la domanda di variazione al contenuto della concessione, ai sensi dell'art. 24 Reg. Cod. Nav., dell'Atto Formale n. 02-1/2018 per la realizzazione di una tettoia metallica a sbalzo all'interno della corte già in concessione, presso l'immobile situato in Viale Marinai d'Italia angolo Via Manin nel Porto di San Benedetto del Tronto, con ingresso da Viale Colombo.

Si rappresenta che tale domanda è stata presentata a modifica della precedente richiesta acquisita al prot. n. ARR-10445-29_10_2019, già oggetto di pubblicazione in data 28.11.2019.

AVVISA


Tutti coloro che possano avervi interesse a presentare entro il termine di giorni 20 (venti) dalla pubblicazione del presente avviso, eventuali osservazioni e/o opposizioni.

Si avverte che, decorso il predetto termine, si darà ulteriore corso alle procedure istruttorie in ordine al rilascio del titolo richiesto dal soggetto sopra indicato.


Ancona, 18 NOV. 2020

Il Dirigente Demanio
Imprese e Lavoro Portuale
Avv. Giovanna Chilà


Il Segretario Generale
Avv. Matteo Paroli

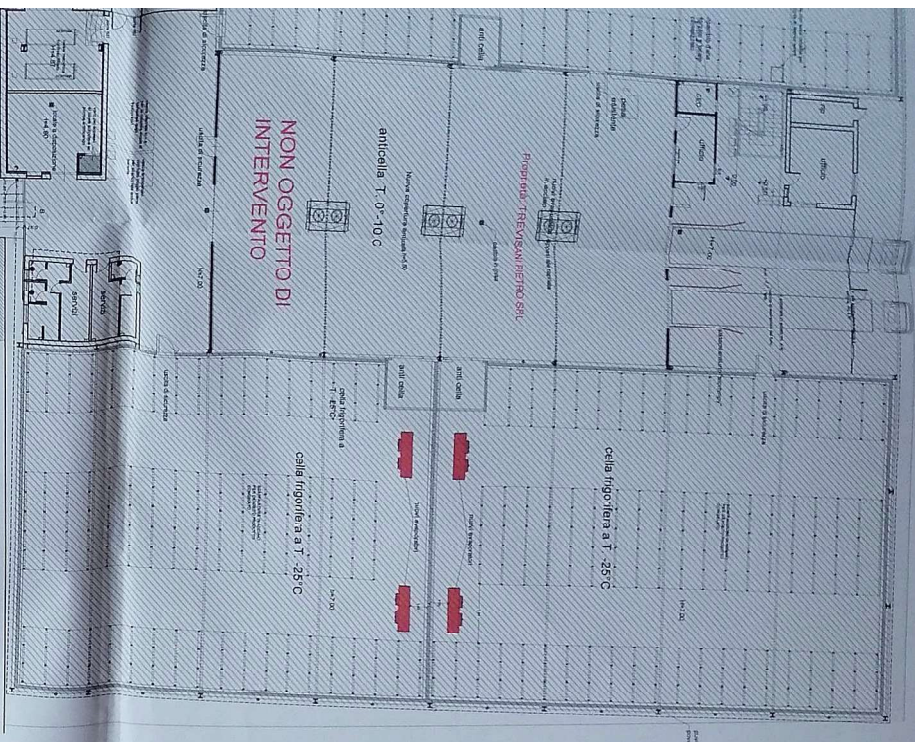


ETRIA PIANO TERRA scala 1:400

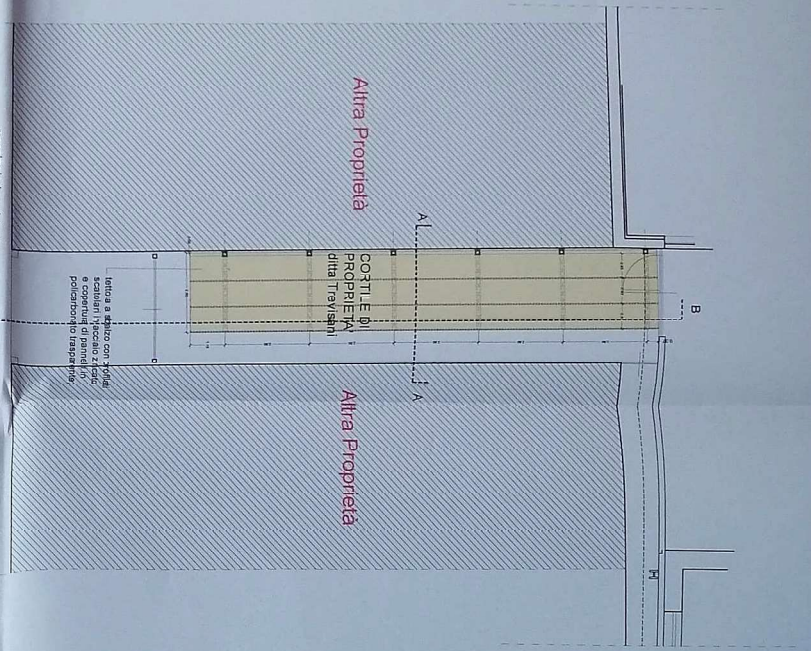

PLANIMETRIA PIANO TERRA scala 1:200

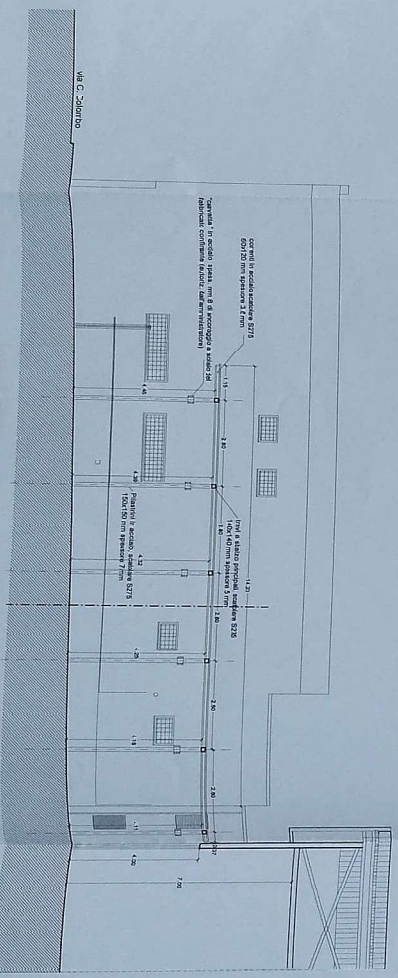

PROSPETTO SEZIONE B-B scala 1:200

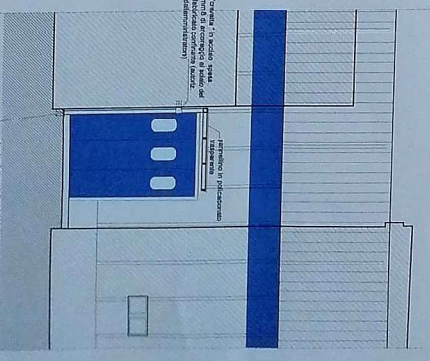

PROSPETTO SEZIONE A-A