Autorità Portuale di Ancona - Protocollo in arrivo n° 4629 del 15/04/2020

Comune	ANCONA
Provincia	ANCONA
Oggetto	STATO DI FATTO CON RIEPILOGO SUPERFICI
Committente	CIRCOLO NAUTICO PORTICCIUOLO DI TORRETTE s.c.a.r.l.
Ubicazione	Via Flaminia n. 221/A
Data	Marzo 2020

Firme e timbri

Tecnico ARCH. SAURO PELONARA

studio PELONARA architetti associati
Via De Gasperi n. 61 60020 Polverigi (AN)
tel. e fax 071/7507657 - cell. 335/6164220
sauro.pelonara@ingpec.eu - info@studiopelonara.com

ORDINE ARCHITETTI, PIANIFICATORI, PAESAGGISTI E CONSERVATORI
DOTT. ARCHITETTO Sauro PELONARA N. 334
PROVINCIA ANCONA

PLANIMETRIA GENERALE - Scala 1:500

RIEPILOGO SUPERFICI

PIATTAFORMA	[illegible] mq
AREA RIMESSAGGIO	[illegible] mq
MANUFATTI	[illegible] mq
SPECCHI D'ACQUA	[illegible] mq
1	[illegible] mq
2	[illegible] mq
3	[illegible] mq
AREE IN SECCA	2509.35 mq
4	[illegible] mq
5	[illegible] mq
6	[illegible] mq
7	[illegible] mq
	2509.35 mq

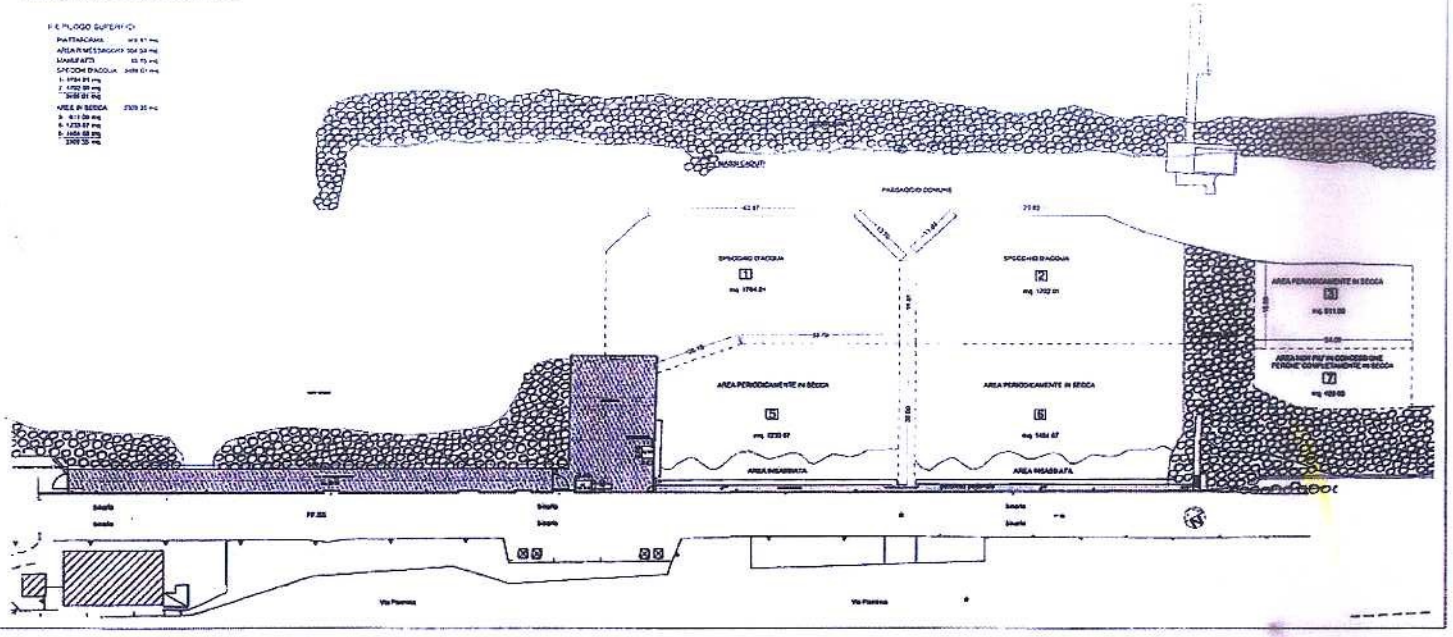

Tavola	01
Oggetto	STATO ATTUALE
Scala	1:500

Autorità Portuale di Ancona - Protocollo in partenza n° 2727 del 16/04/2020