

**COMUNE DI FALCONARA MARITTIMA**  
**PROVINCIA DI ANCONA**

**AMPLIAMENTO ZONA SOLARIUM RELATIVAMENTE ALLO STABILIMENTO  
 BALNEARE SITO NELL'ARENILE DI FALCONARA M.M.A. TRATTO ANTISTANTE VIA  
 TRIESTE**

COMITENTE:  
 "PROMO BEACH LIT"  
 Capogruppo: S. S. S. S.

PROGETTAZIONE:  
 ELIO MARTELLOTTI  
 ARCHITETTO


Atto Municipale N. 205/15 Falconara M. (AN)  
 M. 27/10/15. M. 27/10/15  
 P. 27/10/15. M. 27/10/15

TAV.

**1**  
**Planimetria generale Stato Concessionato**

Scale: 1:200

-  lenze e bracci estraibili perennati
-  spazi d'ombra tra lenze e bracci perennati (art. 6.8) (D.M.I.A.)

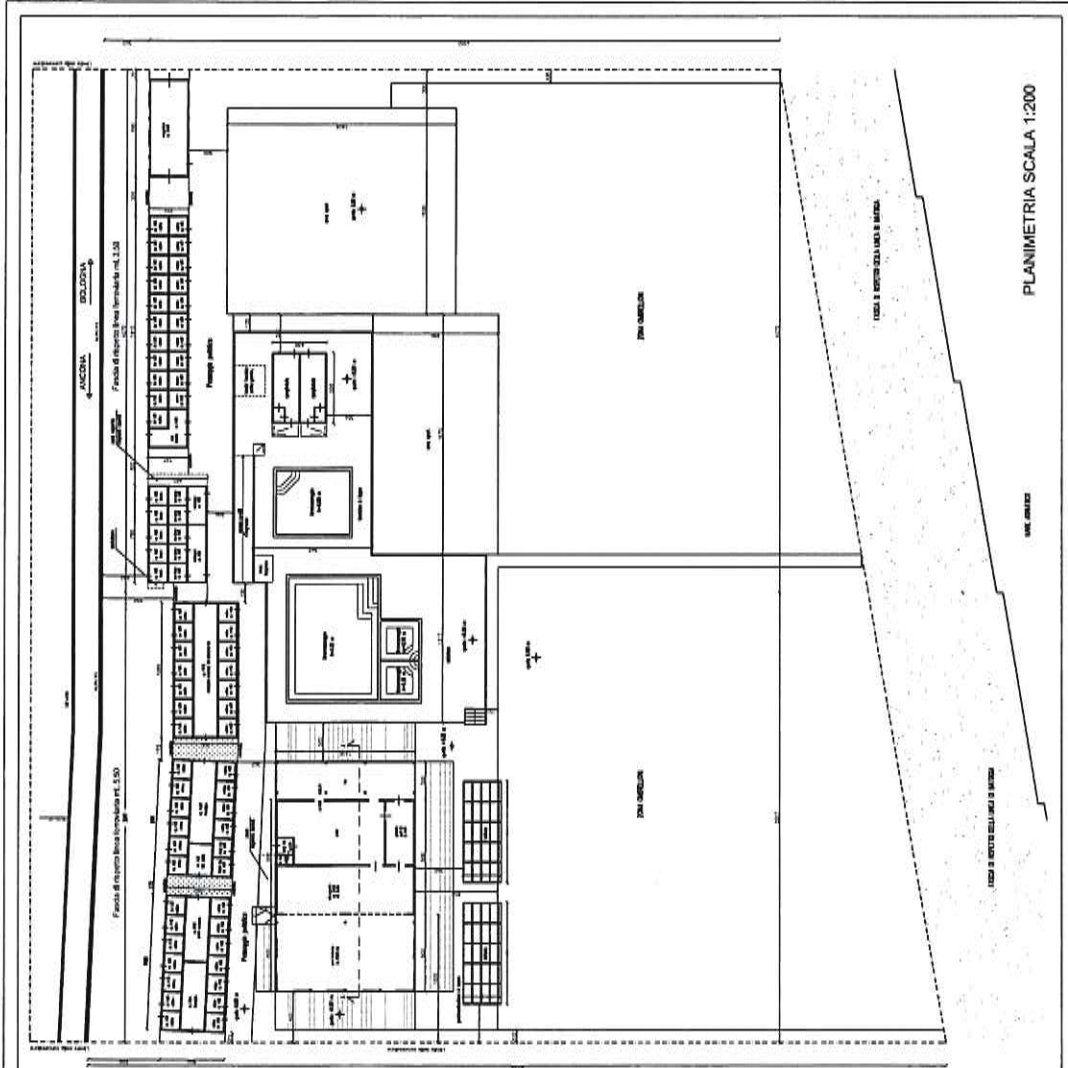

PLANIMETRIA SCALA 1:200

**COMUNE DI FALCONARA MARITTIMA**  
**PROVINCIA DI ANCONA**

**AMPLIAMENTO ZONA SOLARIUM RELATIVAMENTE ALLO STABILIMENTO  
 BALNEARE SITO NELL'ARENILE DI FALCONARA M.MA TRATTO ANTISTANTE VIA  
 TRIESTE**

COMITENTE:  
 "PICCO BEACH S.R.L."  
 Capogruppo: Ziemann

PROGETTAZIONE:  
 M. LUIU ARCHITETTI  
 M. LUIU ARCHITETTI

Via Mazzoni 6/A, 60015 Falconara M. (AN)  
 Tel. 071/4900000  
 www.mluiuarchitects.com


TAV.

**2**

Planimetria generale Stato Futuro

NOV  
 19/10/2018

-  lotto a vocazione abitativa permanente
-  spazio d'ombra tra blocchi cabine permanenti (art. 5 N. II R.U.A.)
-  ampliamenti non abitativi stabili

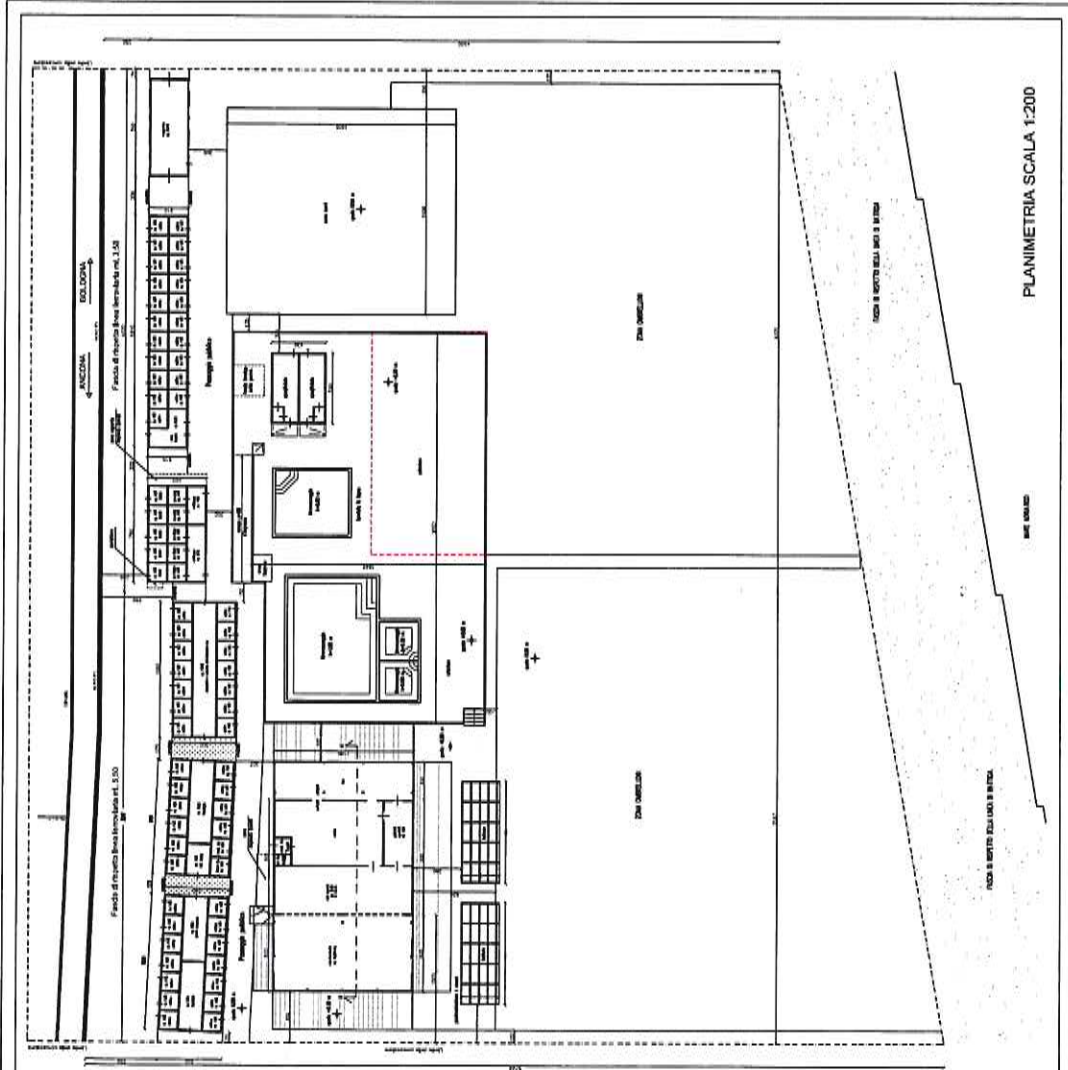

PLANIMETRIA SCALA 1:200