

COMUNE DI ANCONA

PROVINCIA DI ANCONA

PROGETTO PER L'INSTALLAZIONE DI DUE NUOVI
IMPIANTI SMALLCELL DEL GESTORE
TIM S.p.A.

AC84 AN PORTO NORD SC

TIM S.p.A.

AC85 AN PORTO SUD SC

TIM S.p.A.

PROGETTISTA:




Soluzioni Globali
Servizi per l'ingegneria e l'architettura

Arch. Loris Laezza
Via Daniele Manin, 22
06034 Foligno (PG)
Tel&Fax: 0742.321645
progettazione@soluzioniglobali.com

FIRMA E TIMBRO DEL TECNICO:



FIRMA E TIMBRO DEL COMMITTENTE:

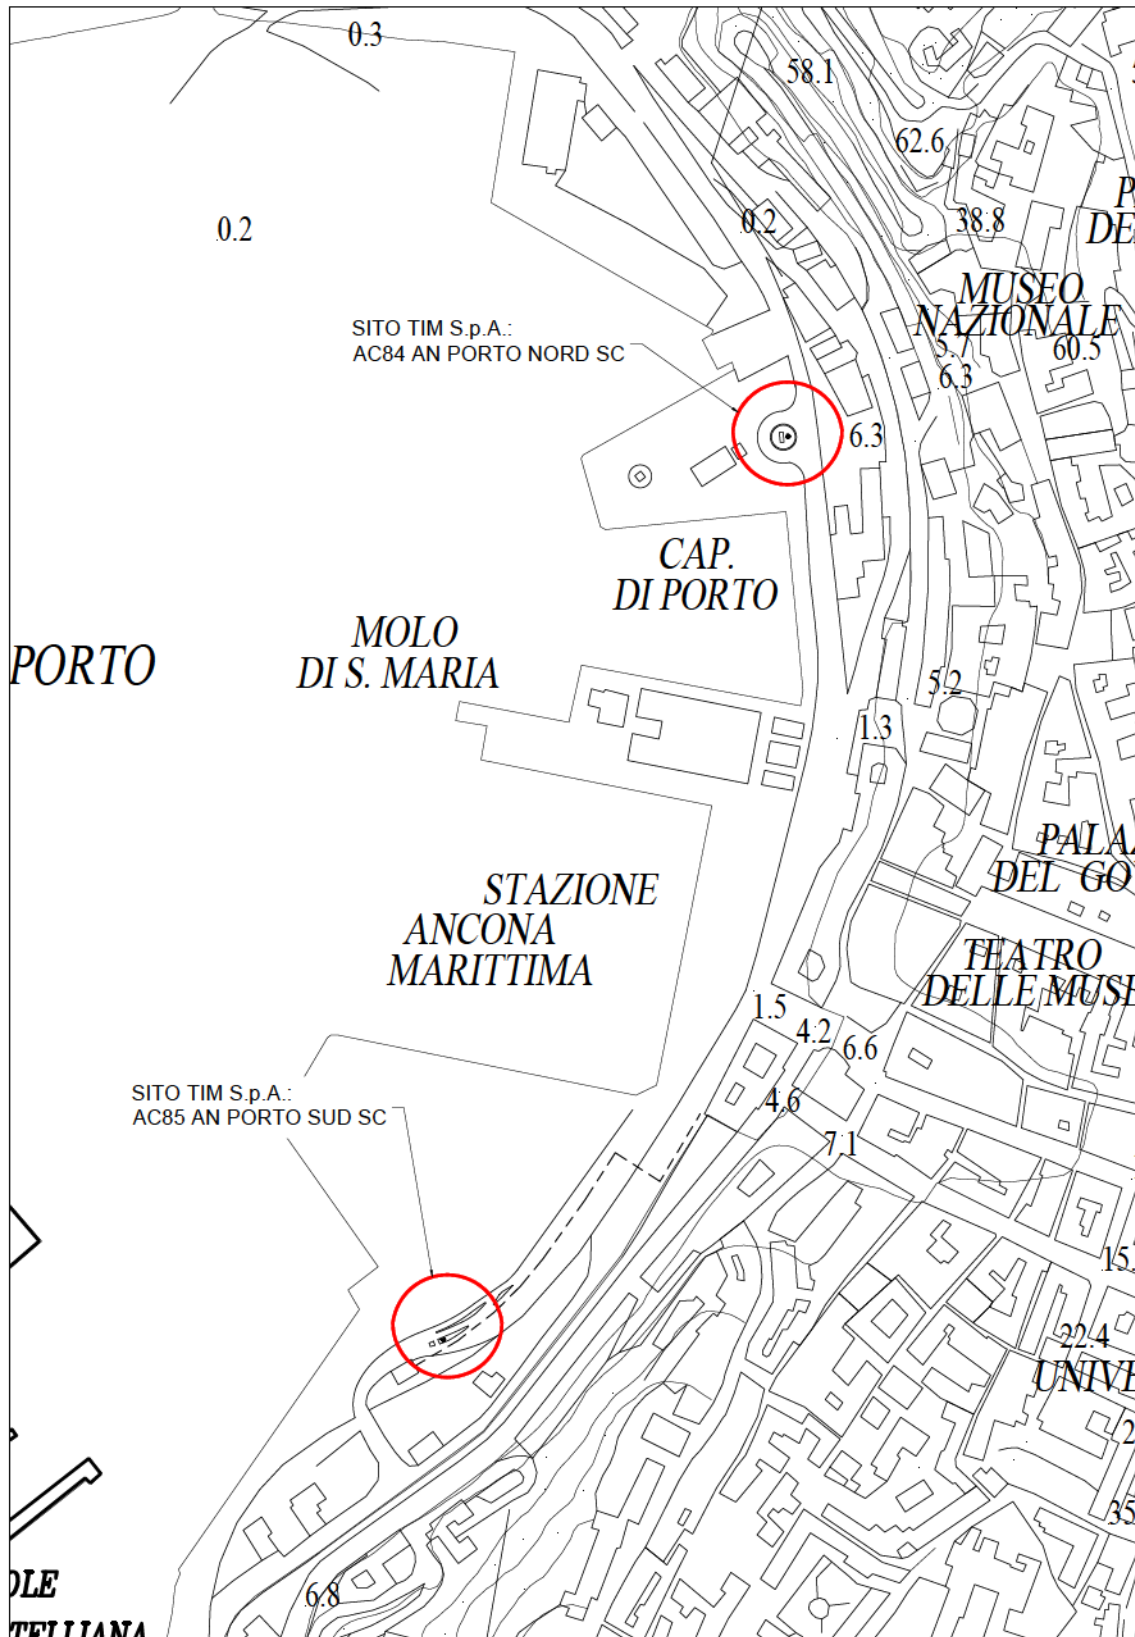




Comune di Ancona (AN)

Scala 1:5000

Committenti: 	Nome sito: AC84 AN PORTO NORD SC (TIM S.p.A) AC85 AN PORTO SUD SC (TIM S.p.A)	Eseguito: Arch. Floriana Florida	Tavola n°: <div style="font-size: 2em; text-align: center;">1</div>
Progettista:  Servizi per l'ingegneria e l'architettura Via Daniele Manin, 22 - 06034 Foligno (PG) tel & fax: 0742.321645 - 0742.317990 progettazione@soluzioniglobali.com	Progetto: PROGETTO PER L'INSTALLAZIONE DI DUE NUOVI IMPIANTI SMALLCELL DEL GESTORE TIM S.p.A. Oggetto: PLANIMETRIA GENERALE	Controllato: ARCH. LORIS LAEZZA Data: 24 Febbraio 2020	Edizione: 00 Scala: 1:5000

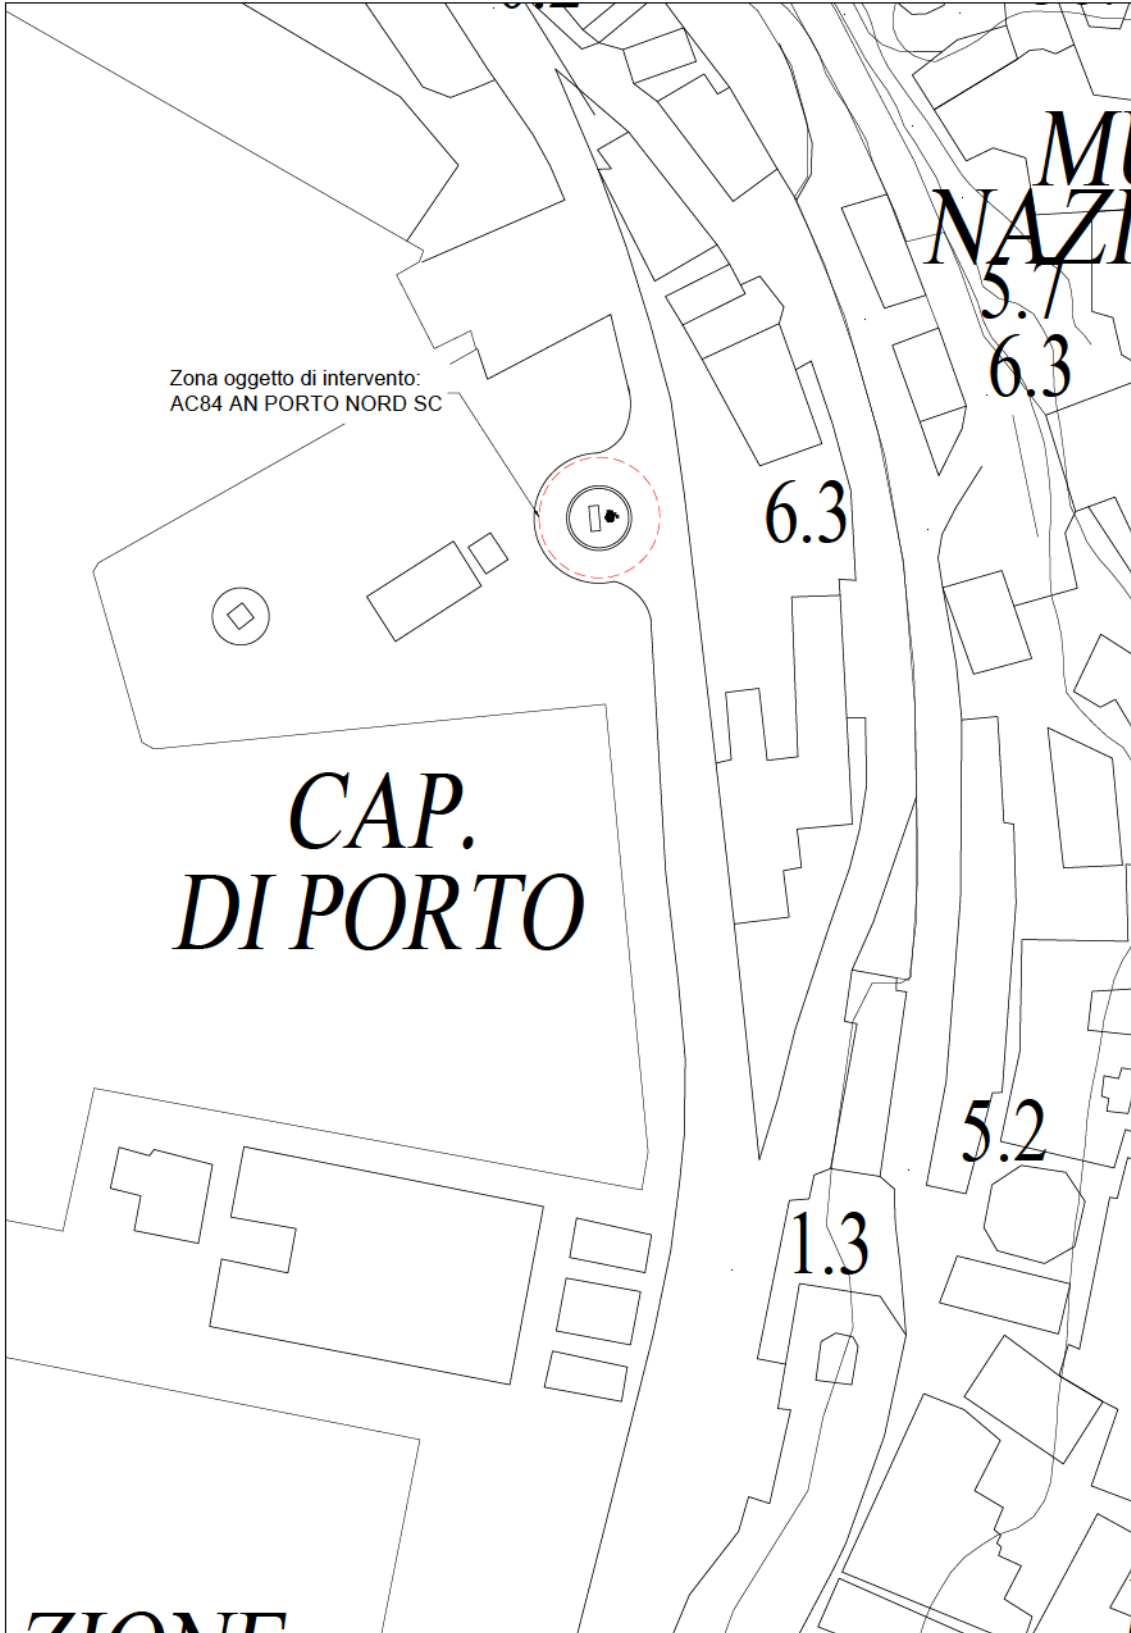



Zona oggetto di intervento:
AC84 AN PORTO NORD SC


**CAP.
DI PORTO**

Comune di Ancona (AN)

Scala 1:2000




Committenti: 	Nome sito: AC84 AN PORTO NORD SC (TIM S.p.A) AC85 AN PORTO SUD SC (TIM S.p.A)	Eseguito: Arch. Floriana Florida	Tavola n°: 2
Progettista:  Servizi per l'ingegneria e l'architettura Via Daniele Manin, 22 - 06034 Foligno (PG) tel & fax: 0742.321645 - 0742.317990 progettazione@soluzioniglobali.com	Progetto: PROGETTO PER L'INSTALLAZIONE DI DUE NUOVI IMPIANTI SMALLCELL DEL GESTORE TIM S.p.A. Oggetto: PLANIMETRIA SITO: AC84 AN PORTO NORD SC	Controllato: ARCH. LORIS LAEZZA Data: 24 Febbraio 2020	Scala: 00 1:2000

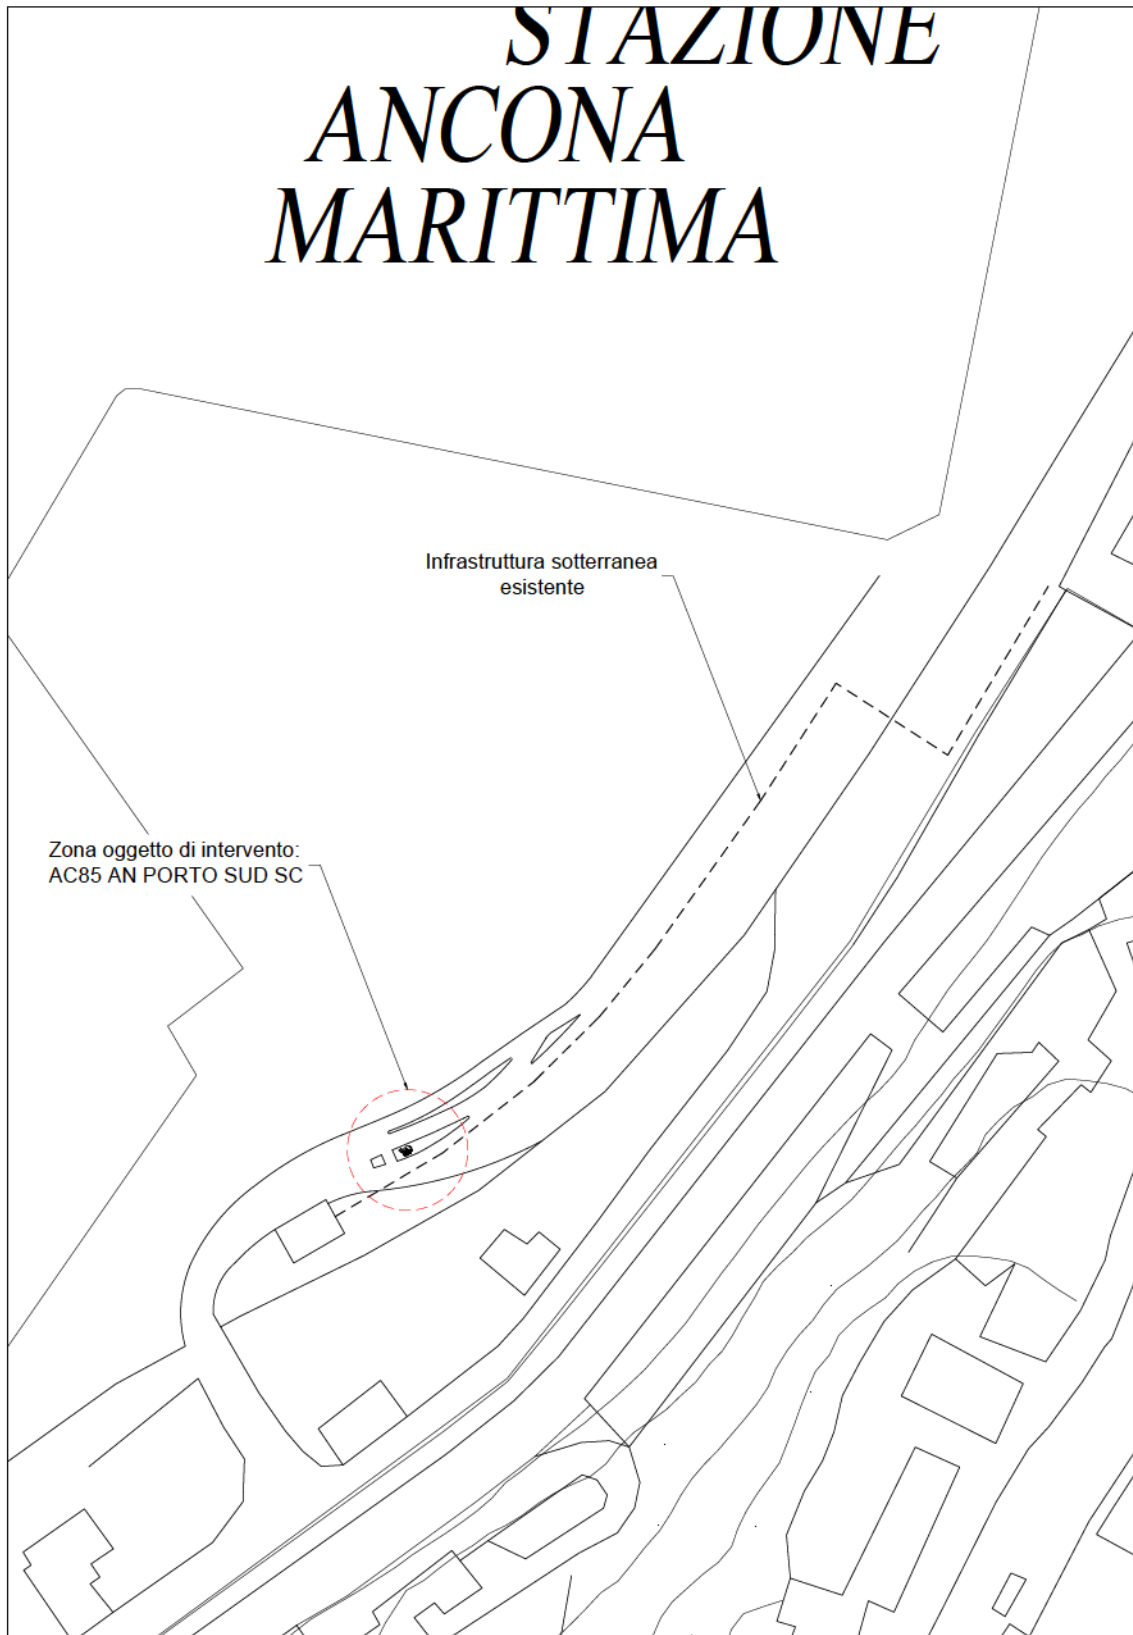
STAZIONE ANCONA MARITTIMA



Comune di Ancona (AN)

Scala 1:2000

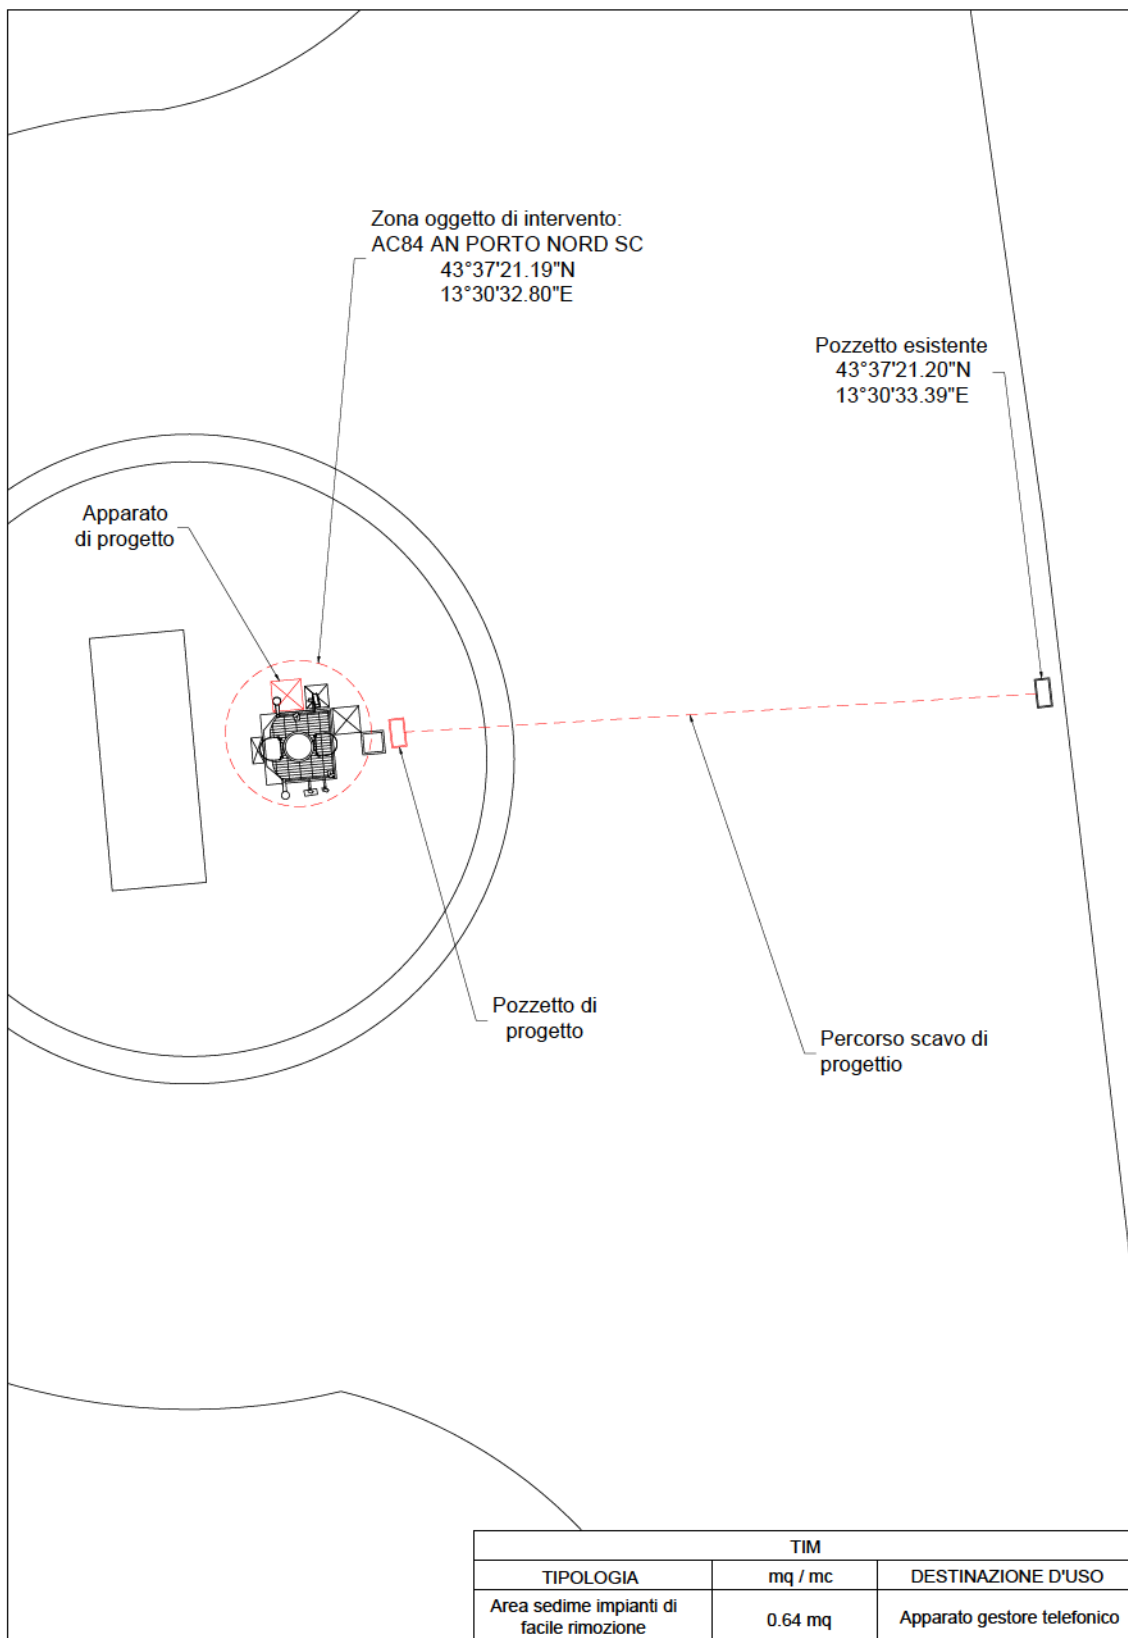


Committenti: 	Nome sito: AC84 AN PORTO NORD SC (TIM S.p.A) AC85 AN PORTO SUD SC (TIM S.p.A)	Eseguito: Arch. Floriana Florida	Tavola n°: <div style="font-size: 2em; font-weight: bold; text-align: center;">3</div>
Progettista:  	Progetto: PROGETTO PER L'INSTALLAZIONE DI DUE NUOVI IMPIANTI SMALLCELL DEL GESTORE TIM S.p.A.	Controllato: ARCH. LORIS LAEZZA	
Via Daniele Manin, 22 - 06034 Foligno (PG) tel & fax: 0742.321645 - 0742.317990 progettazione@soluzioniglobali.com	Oggetto: PLANIMETRIA SITO: AC85 AN PORTO SUD SC	Data: 24 Febbraio 2020	Edition: 00 Scala: 1:2000




TIM		
TIPOLOGIA	mq / mc	DESTINAZIONE D'USO
Area sedime impianti di facile rimozione	0.64 mq	Apparato gestore telefonico

Comune di Ancona (AN)

Scala 1:200

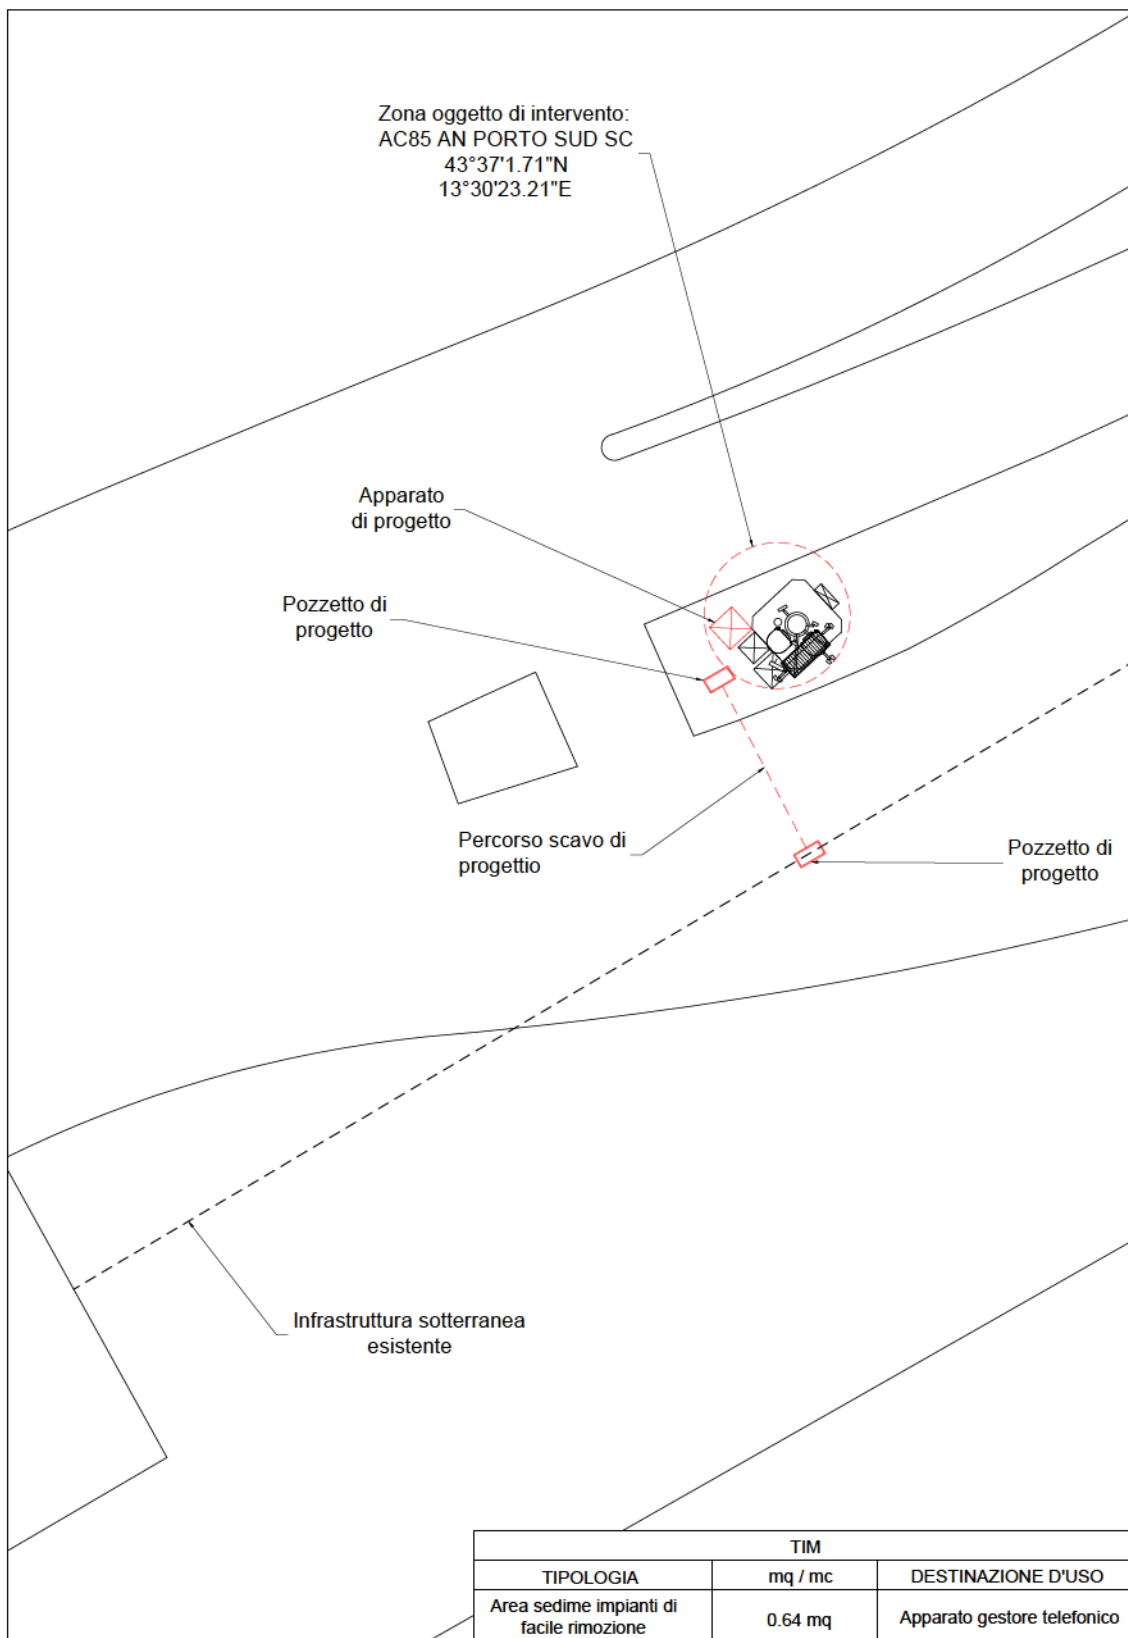

Committenti: 	Nome sito: AC84 AN PORTO NORD SC (TIM S.p.A) AC85 AN PORTO SUD SC (TIM S.p.A)	Eseguito: Arch. Floriana Florida	4	
	Progettista:   Servizi per l'ingegneria e l'architettura Via Daniele Manin, 22 - 06034 Foligno (PG) tel & fax: 0742.321645 - 0742.317990 progettazione@soluzioniglobali.com	Progetto: PROGETTO PER L'INSTALLAZIONE DI DUE NUOVI IMPIANTI SMALLCELL DEL GESTORE TIM S.p.A.		Controllato: ARCH. LORIS LAEZZA
Oggetto: PIANTA SITO: AC84 AN PORTO NORD SC		Data: 24 Febbraio 2020	Edizione: 00	Scala: 1:200



TIM		
TIPOLOGIA	mq / mc	DESTINAZIONE D'USO
Area sedime impianti di facile rimozione	0.64 mq	Apparato gestore telefonico

Comune di Ancona (AN)

Scala 1:200

Committenti:  Soluzioni Globali Servizi per l'ingegneria e l'architettura Via Daniele Manin, 22 - 06034 Foligno (PG) tel & fax: 0742.321645 - 0742.317990 progettazione@soluzioniglobali.com	Nome sito: AC84 AN PORTO NORD SC (TIM S.p.A) AC85 AN PORTO SUD SC (TIM S.p.A)	Eseguito: Arch. Floriana Florida	Tavola n°: <div style="font-size: 2em; text-align: center;">5</div>	
	Progettista: 	Progetto: PROGETTO PER L'INSTALLAZIONE DI DUE NUOVI IMPIANTI SMALLCELL DEL GESTORE TIM S.p.A.		Controllato: ARCH. LORIS LAEZZA
Oggetto: PIANTA SITO: AC85 AN PORTO SUD SC		Data: 24 Febbraio 2020	Edizione: 00	Scala: 1:200