



## AUTORITA' DI SISTEMA PORTUALE DEL MARE ADRIATICO CENTRALE

Il Segretario Generale dell'Autorità di Sistema Portuale del Mare Adriatico Centrale, Avv. Matteo Paroli, rende noto che, in data 31.03.2020, è pervenuta da parte della "I.Co.p. S.r.l." - P.IVA 01169160429, con istanza assunta al prot. n. ARR-4122, e successive integrazioni assunte al prot. n. ARR-4135 in data 31.03.2020 e n. ARR-4356 in data 07.04.2020, la domanda di variazione al contenuto della concessione, ai sensi dell'art. 24 Reg. Cod. Nav., dell'Atto Formale n. 00-2/2020 del 19.03.2020 avente ad oggetto un'area demaniale di complessivi mq. 4.420,00 di cui mq. 2.324,00 occupati da magazzino da utilizzare come deposito per stoccaggio di merci rinfuse, ubicata nel Porto di Ancona – Molo sud, fino alla data del 31.12.2022 – al fine di utilizzare una ulteriore superficie in ampliamento di mq. 290,00 per le medesime finalità della concessione principale.

### AVVISA

Tutti coloro che possano avervi interesse a presentare entro il termine di giorni 30 (trenta) dalla pubblicazione del presente avviso, eventuali osservazioni e/o opposizioni.

Le eventuali domande concorrenti dovranno essere formulate nelle modalità previste dal vigente Regolamento di Amministrazione del Demanio, giusta Ordinanza n. 59 del 30.10.2018, mediante l'utilizzo del modello consultabile nella sezione "Modulistica" del sito istituzionale di questo Ente al seguente link: <https://porto.ancona.it/it/demanio-marittimo/modulistica-per-utenti>

Al fine di rendere acquisibili i contenuti del titolo concessorio rilasciando sull'area demaniale, si specifica quanto segue:


1. Zona demaniale marittima di complessivi mq. 290,00 in ampliamento, ubicata nel Porto di Ancona – Molo sud, da utilizzare come deposito per stoccaggio di merci rinfuse
2. Durata: fino al 31.12.2022
3. Canone base annuo: **euro 1.007,46 – misura unitaria ISTAT 2020: 3,474 €/mq**

Si avverte che, decorso il predetto termine, si darà ulteriore corso alle procedure istruttorie in ordine al rilascio del titolo richiesto dal soggetto sopra indicato.

Ancona, 08.04.2020

**Il Dirigente Demanio  
Imprese e Lavoro Portuale  
Avv. Giovanna Chilà**

**Il Segretario Generale  
f.to digitalmente  
Avv. Matteo Paroli**

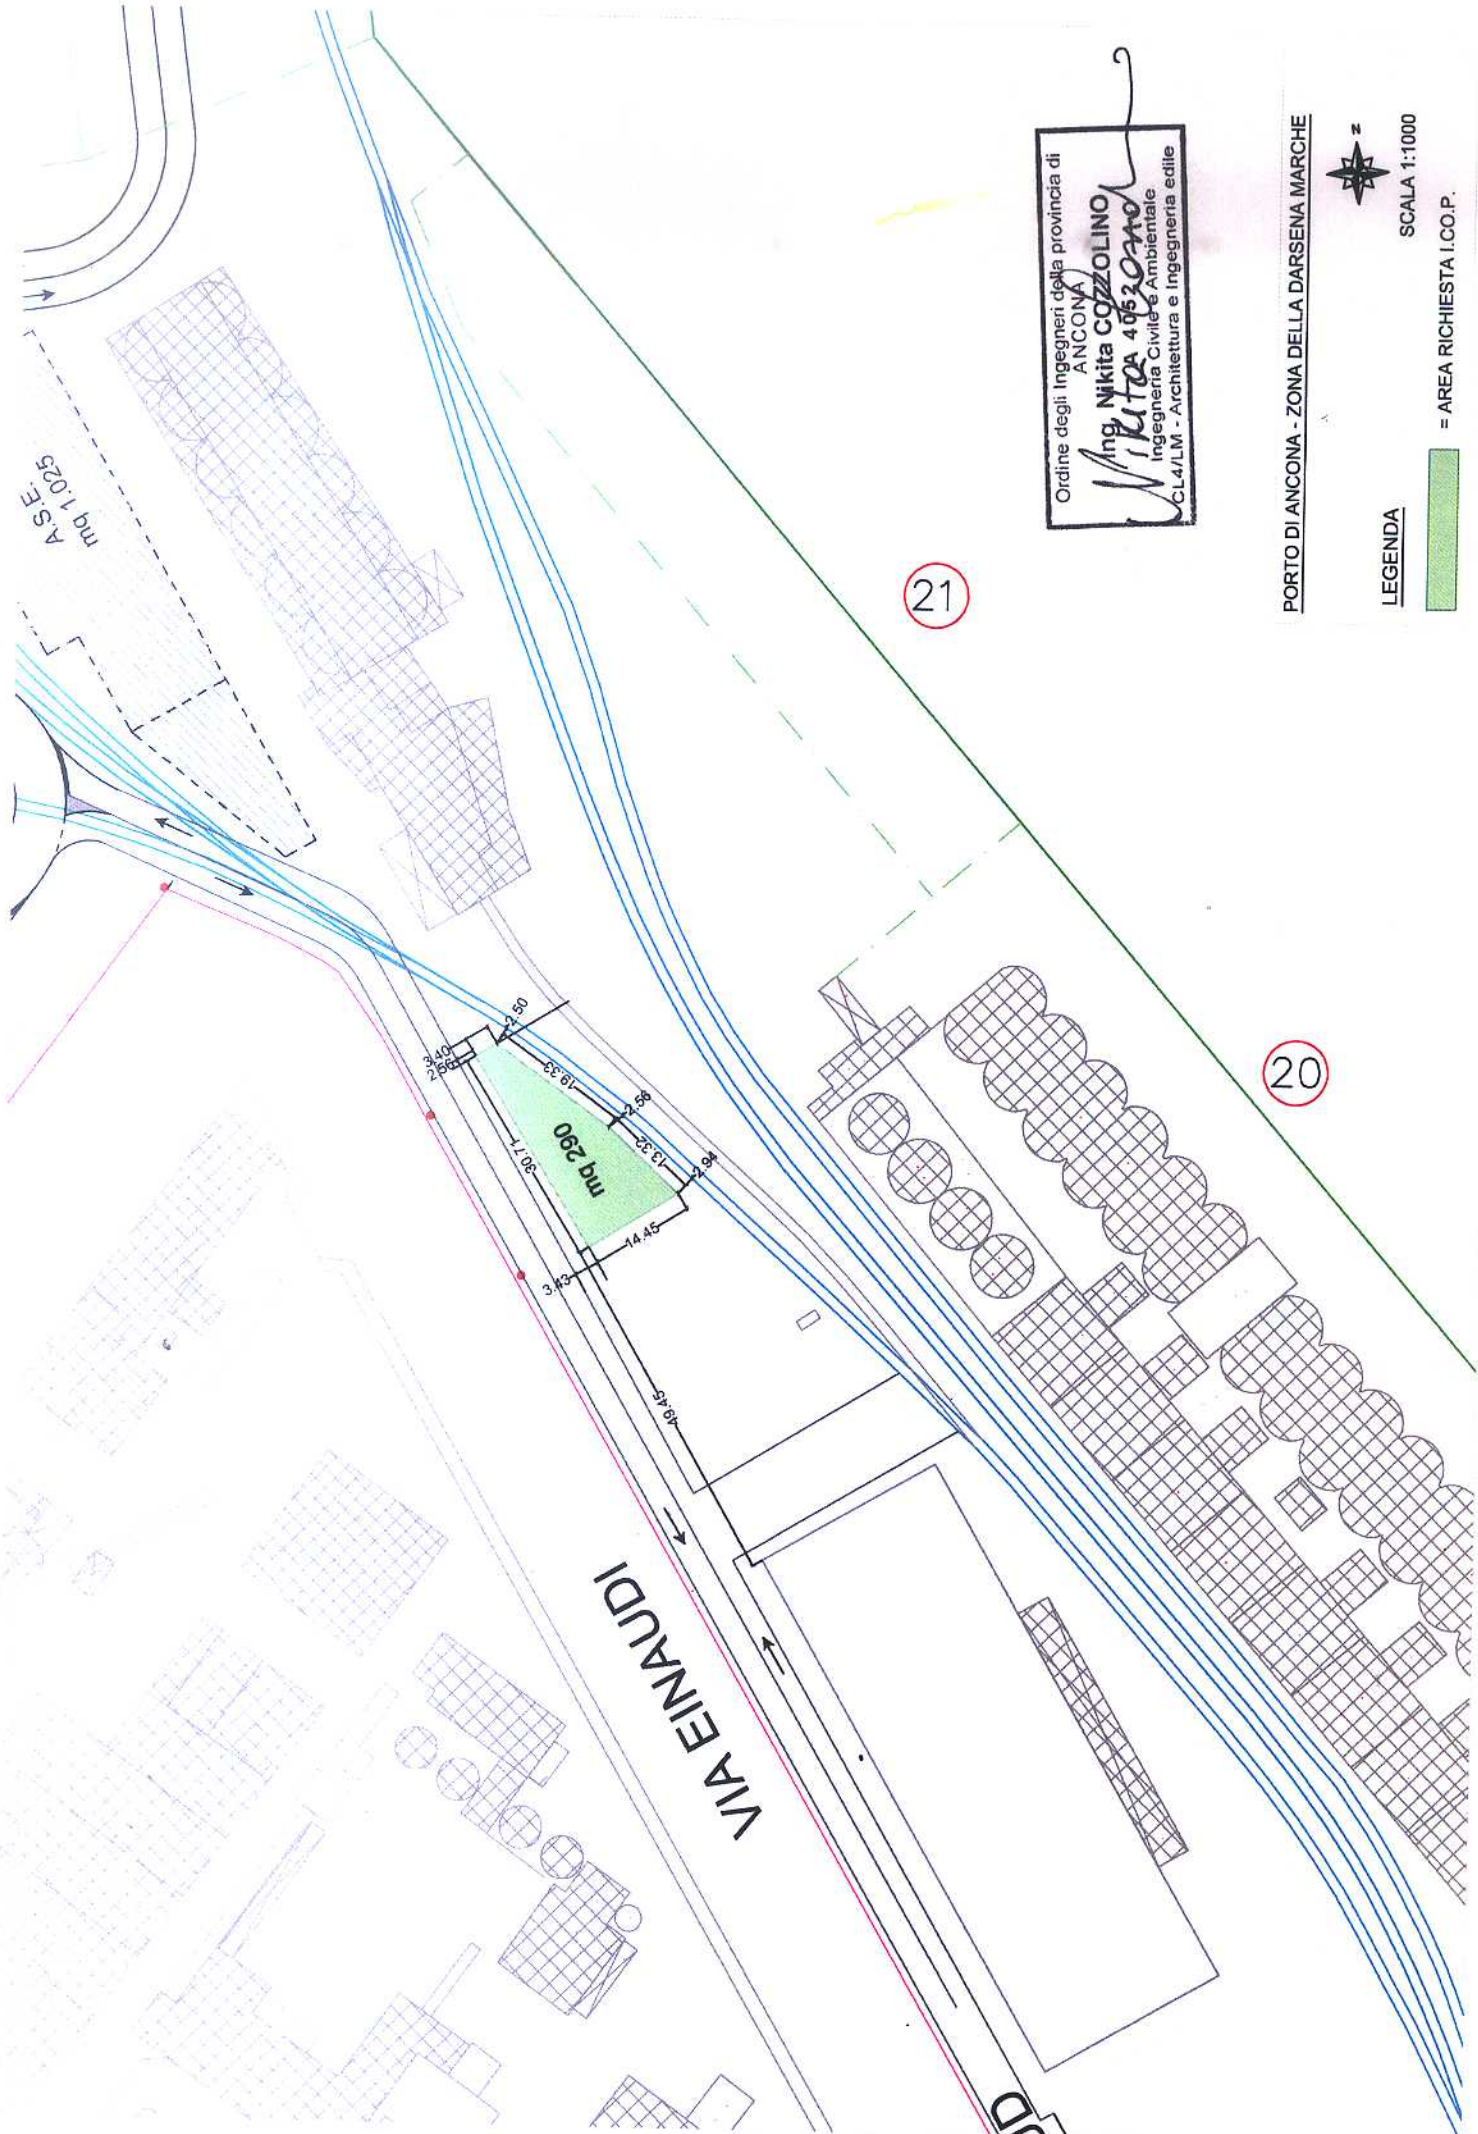

Ordine degli Ingegneri della provincia di ANCONA  
**Ing. Nikita COZZOLINO**  
 Nikita 40520110  
 Ingegnere Civile e Ambientale  
 CL4/LM - Architettura e ingegneria edile

PORTO DI ANCONA - ZONA DELLA DARSENA MARCHE



SCALA 1:1000

LEGENDA



= AREA RICHIESTA I.CO.P.