


PLANIMETRIA STATO CONCESSIONATO URB 155/2015

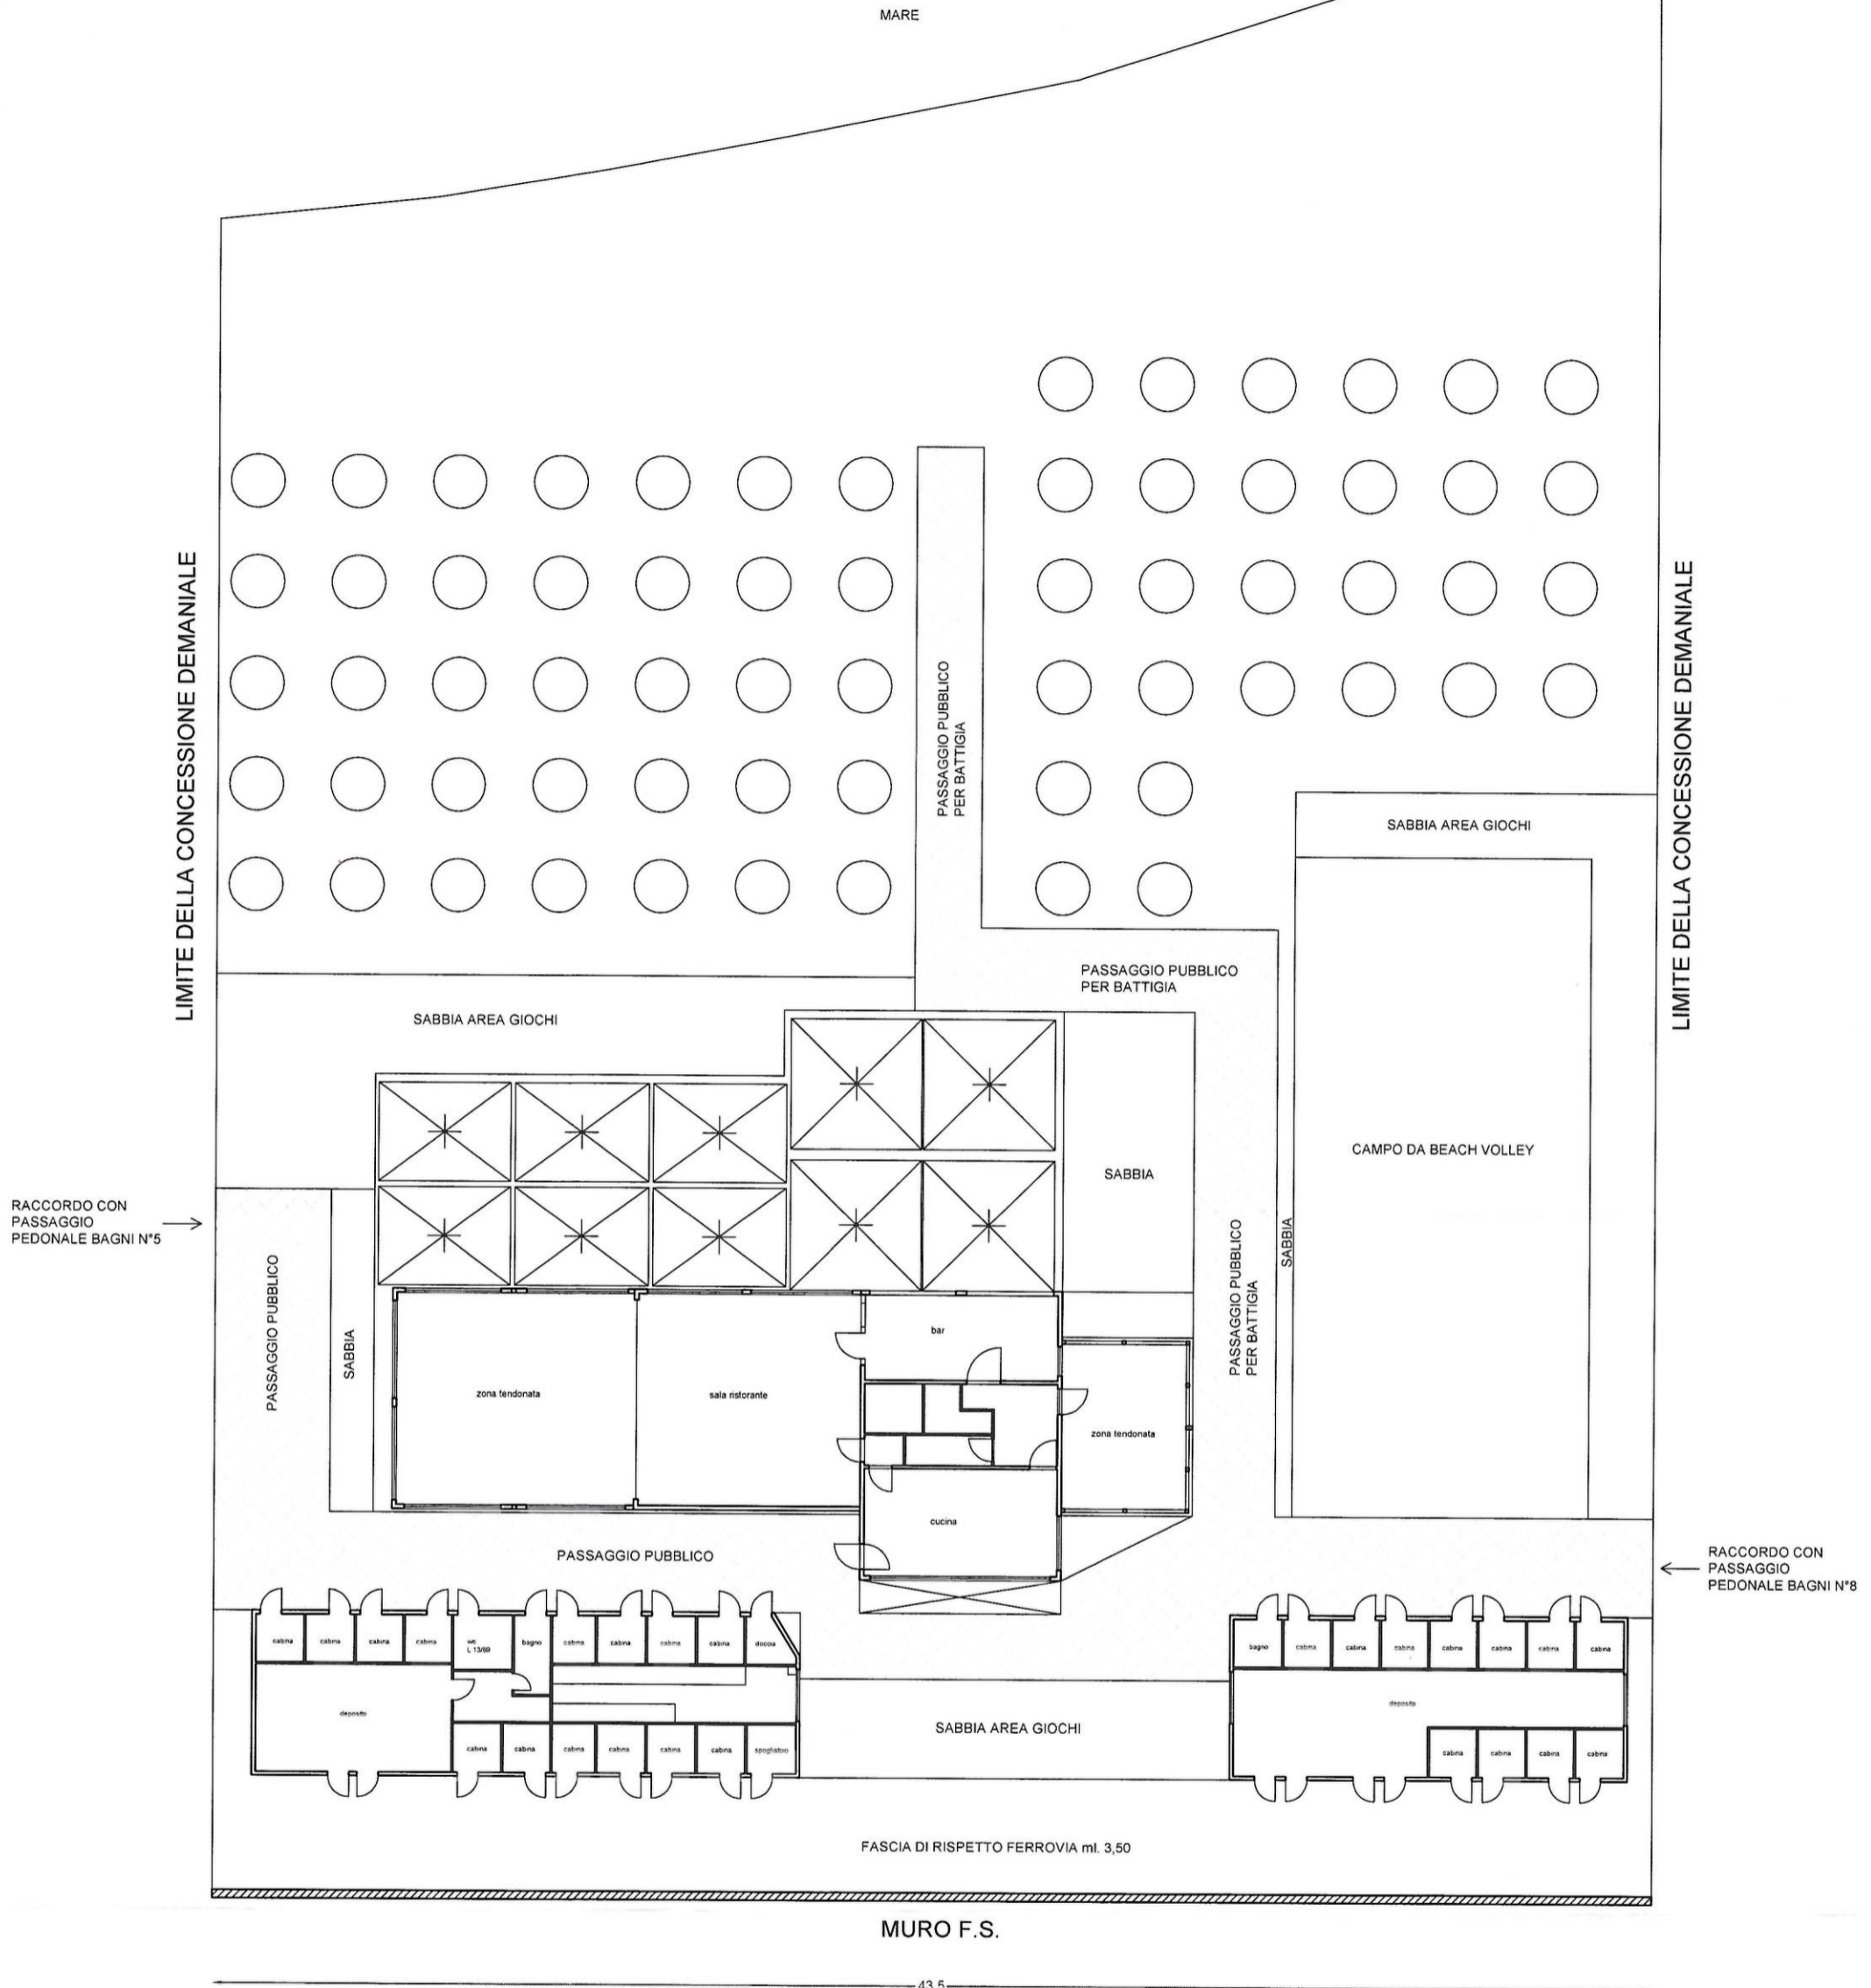

03 MAR. 2020

Comune di Falconara M.Ma
Spiaggia antistante Via Colombo

S.C.I.A. per demolizione manufatto ristorante,
modifica aree sport e altre opere su stabilimento
balneare a Falconara M.Ma
spiaggia antistante Via Colombo

Planimetria
Stato Concessionato

PROGETTAZIONE:



Via Marconi 86/AD, 60015 Falconara M. (AN)
tel: 0719174755 fax: 0719093834
e-mail: studiomarchetti.ing@gmail.com

COMMITTENTE: T&T srls

Luca Collo

scala:

1:200

TAV.

1

