



AUTORITA' DI SISTEMA PORTUALE DEL MARE ADRIATICO CENTRALE

Il Commissario Straordinario, Giovanni Pettorino, rende noto che è pervenuta da parte della società "Frittelli Maritime Group S.p.a." – C.F./P.IVA 01023760422, con istanza acquisita al prot. n. ARR-13646-02_11_2021, integrata con nota prot.ARR-14279-12_11_2021, domanda di rilascio di concessione demaniale marittima ai sensi dell'art. 36 Cod. Nav. del capannone industriale n. 4 situato all'interno del complesso "ex Tubimar" ubicato nell'ambito portuale di Ancona, Via del Lavoro n. 6, catastalmente individuato al foglio 11 particella 2 sub 46 per una superficie coperta pari a mq 3.118,00 – per la durata di 4 anni, con decorrenza dal 10.04.2022, allo scopo di svolgere attività di deposito e movimentazione di merci provenienti da sbarco e dirette all'imbarco, nonché ogni attività accessoria, funzionale e connessa, incluso il deposito di mezzi, macchinari e strumenti di proprietà

AVVISA

Tutti coloro che possano avervi interesse a presentare entro il termine di giorni 30 (trenta) dalla pubblicazione del presente avviso, eventuali domande concorrenti e/o opposizioni.

Le eventuali domande concorrenti dovranno essere formulate nelle modalità previste dal vigente Regolamento di Amministrazione del Demanio, giusta Ordinanza n. 74 del 02.10.2020, così come modificato ed integrato con Ordinanza n. 22/2021 del Commissario Straordinario, mediante l'utilizzo del modello consultabile nella sezione "Modulistica" del sito istituzionale di questo Ente al seguente link: <https://porto.ancona.it/it/demanio-marittimo/modulistica-per-utenti>

Al fine di rendere acquisibili i contenuti del titolo concessorio rilasciando sull'area demaniale, si specifica quanto segue:

1. Tratto di suolo demaniale marittimo, sul quale insiste un capannone industriale denominato "n. 4" ubicato all'interno del complesso "Ex Tubimar" per complessivi mq 3.118,00;
2. Durata: 4 anni;
3. Canone base annuo: **euro 84.648,37;**
(determinato ai sensi dell'art. 15 - Regolamento Amministrazione Demanio vigente, con adeguamento ISTAT anno 2021).


Si avverte che, decorso il predetto termine, si darà ulteriore corso alle procedure istruttorie in ordine al rilascio del titolo richiesto dalla Società sopra indicata.

Ancona, ~~16~~ **16 NOV. 2021**

**Il Dirigente Demanio
Imprese e Lavoro Portuale
Avv. Giovanna Chilà**

**Il Commissario Straordinario
Amm. Giovanni Pettorino**

ELABORATO PLANIMETRICO COMPLESSO "EX TUBIMAR ANCONA S.P.A."
PIANO TERRA - INDIVIDUAZIONE AREA 4 DI 3118 mq. scala 1:2000

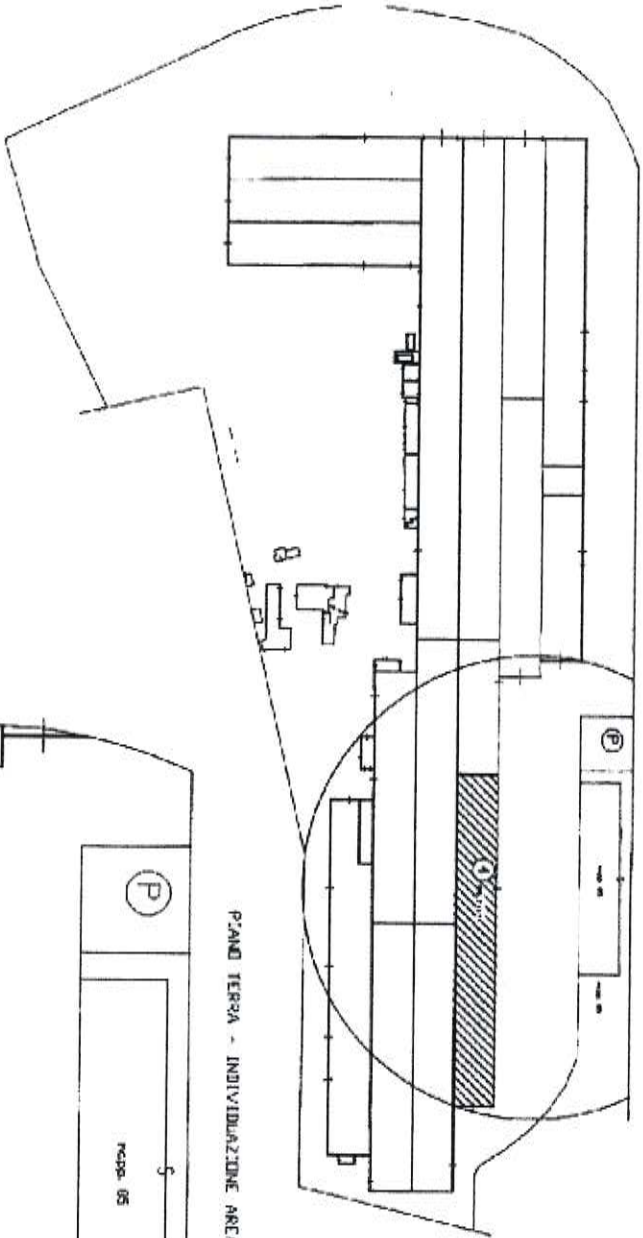

PIANO TERRA - INDIVIDUAZIONE AREA 4 DI 3118 mq. scala 1:1000

IDENTIFICAZIONE AREA

