



AUTORITA' DI SISTEMA PORTUALE DEL MARE ADRIATICO CENTRALE

Il Segretario Generale dell'Autorità di Sistema Portuale del Mare Adriatico Centrale, Avv. Matteo Paroli, rende noto che è pervenuta da parte della ditta "Bandiera Gialla di Tregambe Filomena" – P.IVA 02060340425, con istanza acquisita al prot. n. ARR-5633-26_04_2021 e successiva integrazione acquisita al prot. n. ARR-5946-30_04_2021, la domanda ai sensi dell'art. 24 Reg. Cod. Nav. per variazione al contenuto della concessione n. 77/2009 del 09.09.2009, rep. 600, e relativa variazione autorizzata con prot. n. PAR-1171-11_04_2013, allo scopo di riorganizzare gli spazi interni alla concessione per ampliamento di area ad uso sportivo con realizzazione di un campo da beach volley – tennis e ridimensionamento dell'area giochi, senza alterazione dell'estensione del complesso dell'area già oggetto di concessione, come da elaborato tecnico-grafici allegati.

AVVISA

Tutti coloro che possano avervi interesse a presentare entro il termine di giorni 20 (venti) dalla pubblicazione del presente avviso, eventuali osservazioni e/o opposizioni.

Si avverte che, decorso il predetto termine, si darà ulteriore corso alle procedure istruttorie in ordine al rilascio del titolo richiesto dal soggetto sopra indicato.


Ancona, **18 MAG. 2021**

**Il Dirigente Demanio
Imprese e Lavoro Portuale
Avv. Giovanna Chilà**

**Il Segretario Generale
Avv. Matteo Paroli**

Concessione Bandiera Ciolla Corpo Separato

Confine Linea Ferroviaria

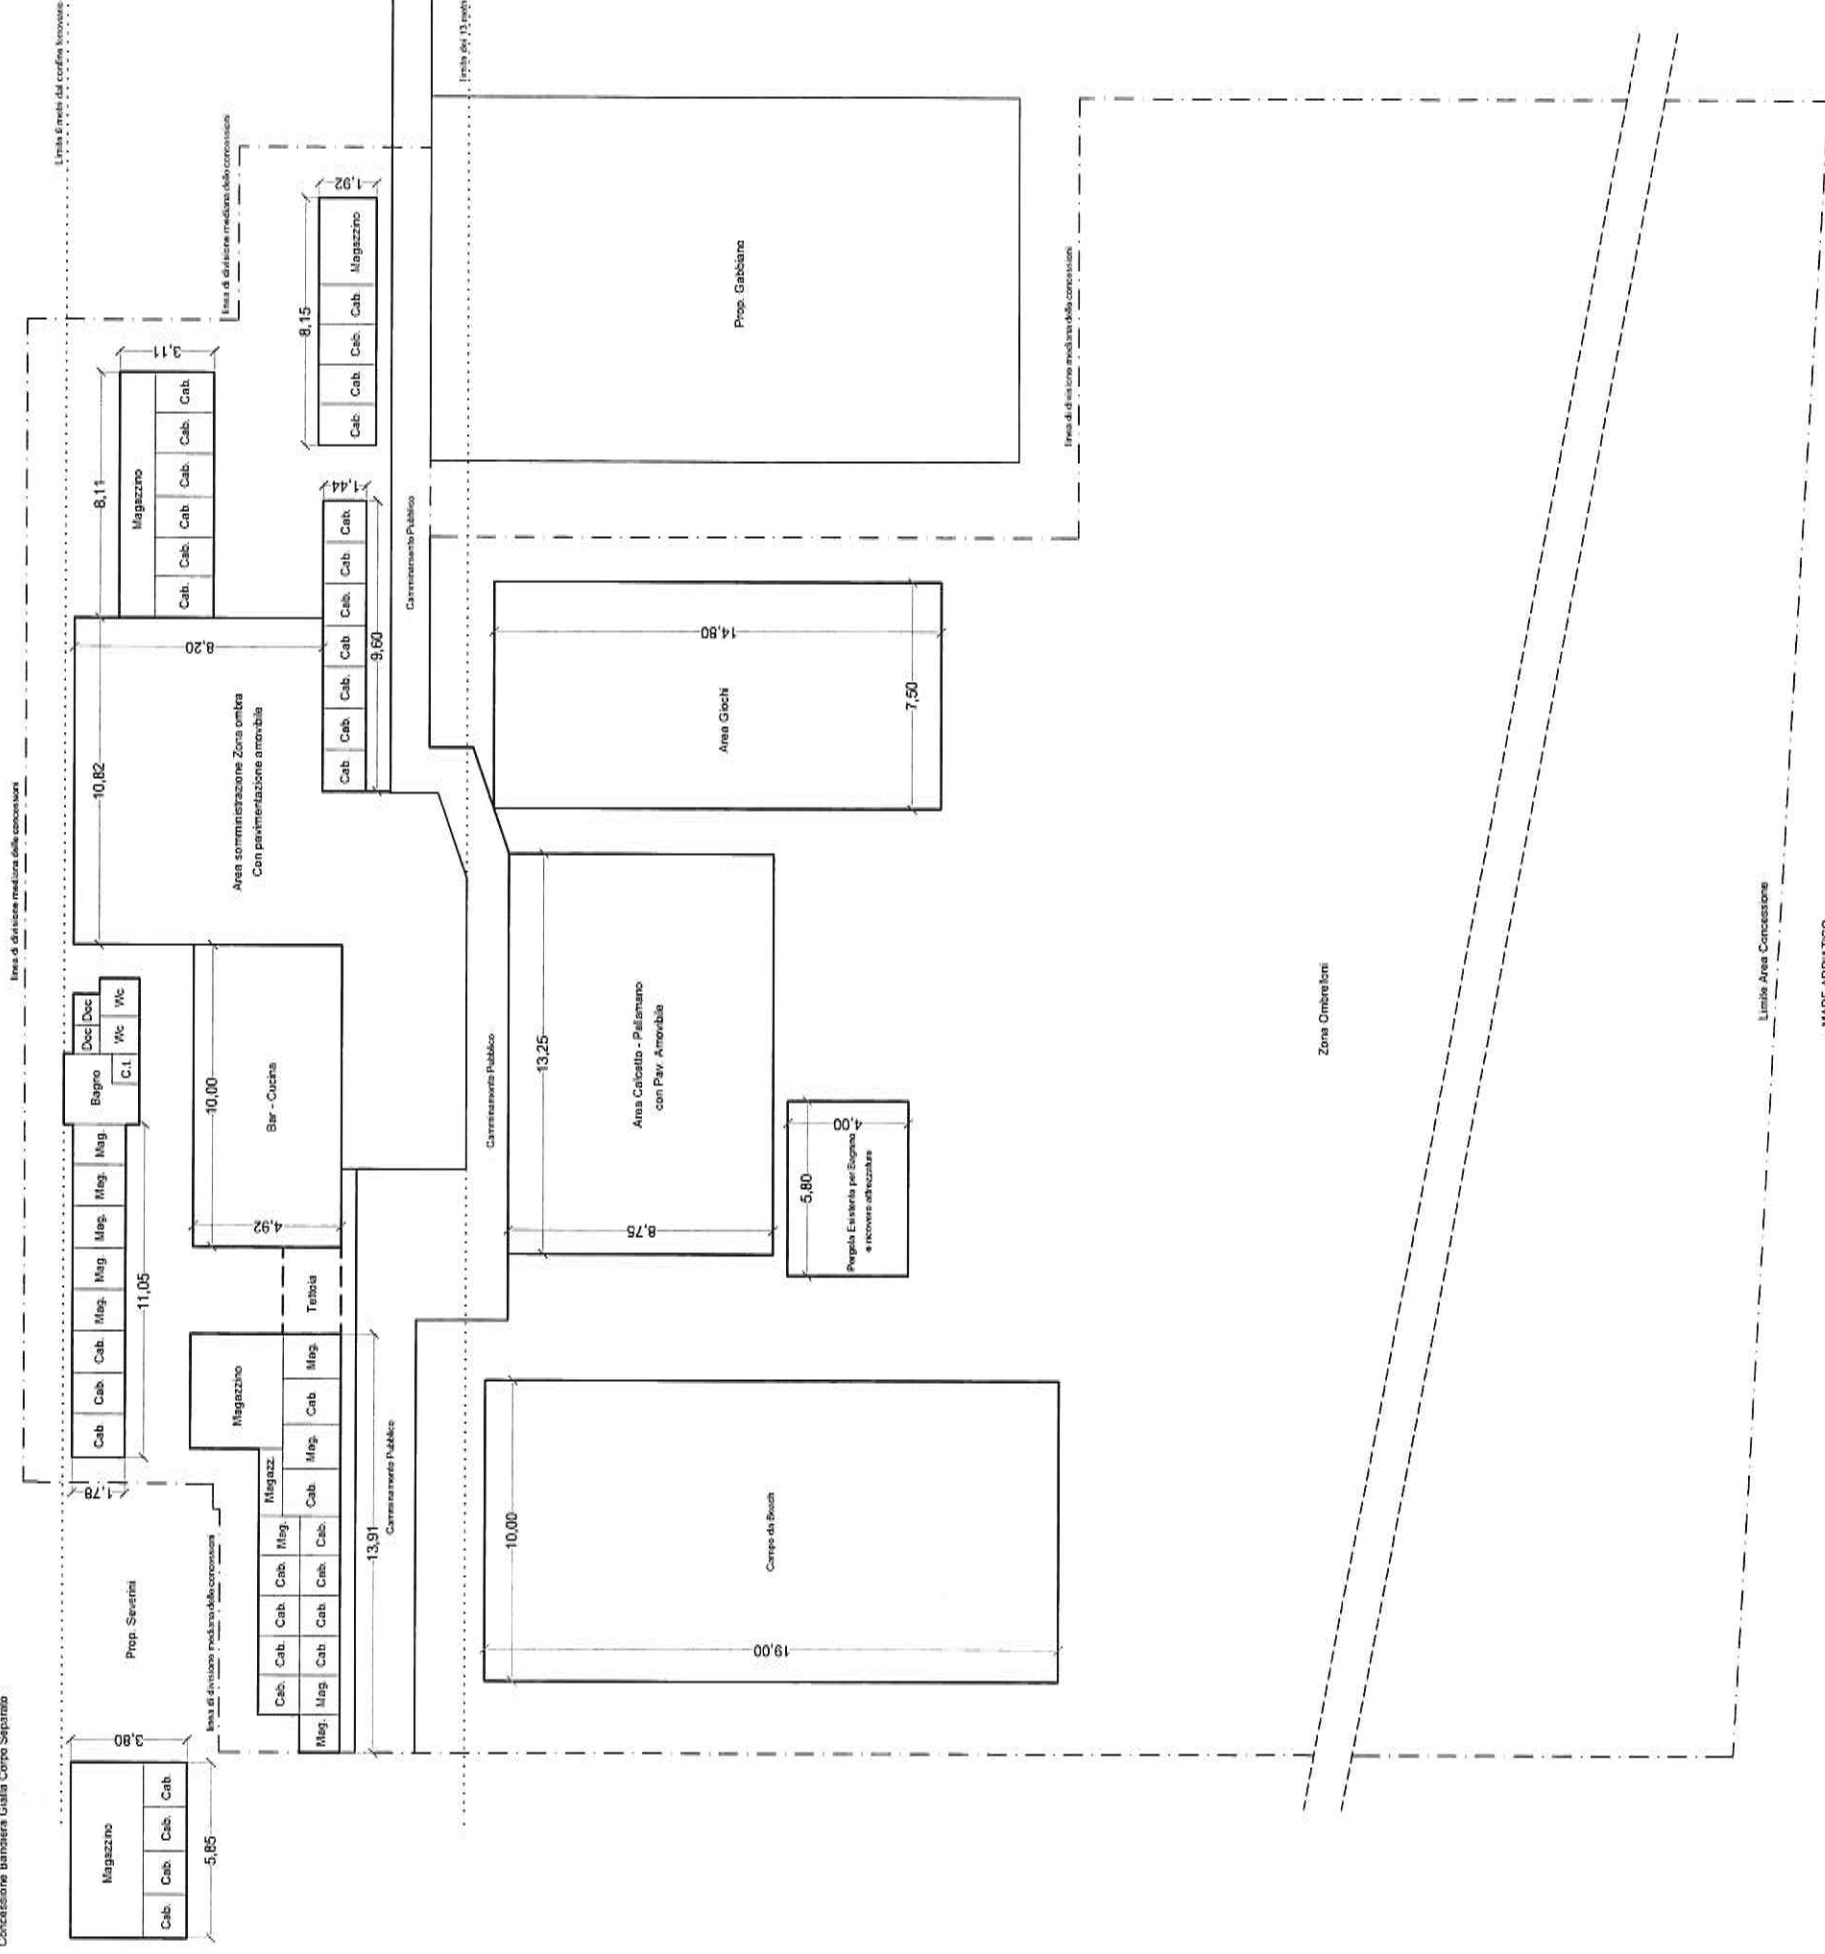

CALCOLO SUPERFICI

AREA DESTINATA A CABINE - CUCINA - MAGAZZINI	mq 190,14
AREA DESTINATA A SERVIZI IGIENICI E DOCCE	mq 10,75
AREA DESTINATA A SOMMINISTRAZIONE OMBRA	mq 145,00
AREA DESTINATA A CAMMINAMENTI E PASSAGGI	mq 484,64
AREA DESTINATA A RICOVERO ATTREZZATURE	mq 23,20
AREA GIOCHI	mq 111,00
AREA DESTINATA ALLA POSA DI OMBRELLONI E SDRAIO	mq 1558,43
AREA DESTINATA AD USO SPORTIVO	mq 305,93
TOTALE AREA IN CONCESSIONE =	mq 2.829,29

Diego Massaccesi Geometra
Via Mamiani 58 - Ancona

Tel. 3476008922

geom.massaccesidiago@libero.it



COMUNE DI ANCONA

RIORGANIZZAZIONE DELLE SUPERFICI
DELLA CONCESSIONE DEMANIALE PER
MODIFICA DI CAMPO AD USO SPORTIVO

Stab. balneare BANDIERA GIALLA
Via Flaminia-Zona Palombina Nuova


OGGETTO

PLANIMETRIA
STATO DI FATTO

AGGIORNAMENTO 1 Apr 2021

TAVOLA 2

SCALA 1:250

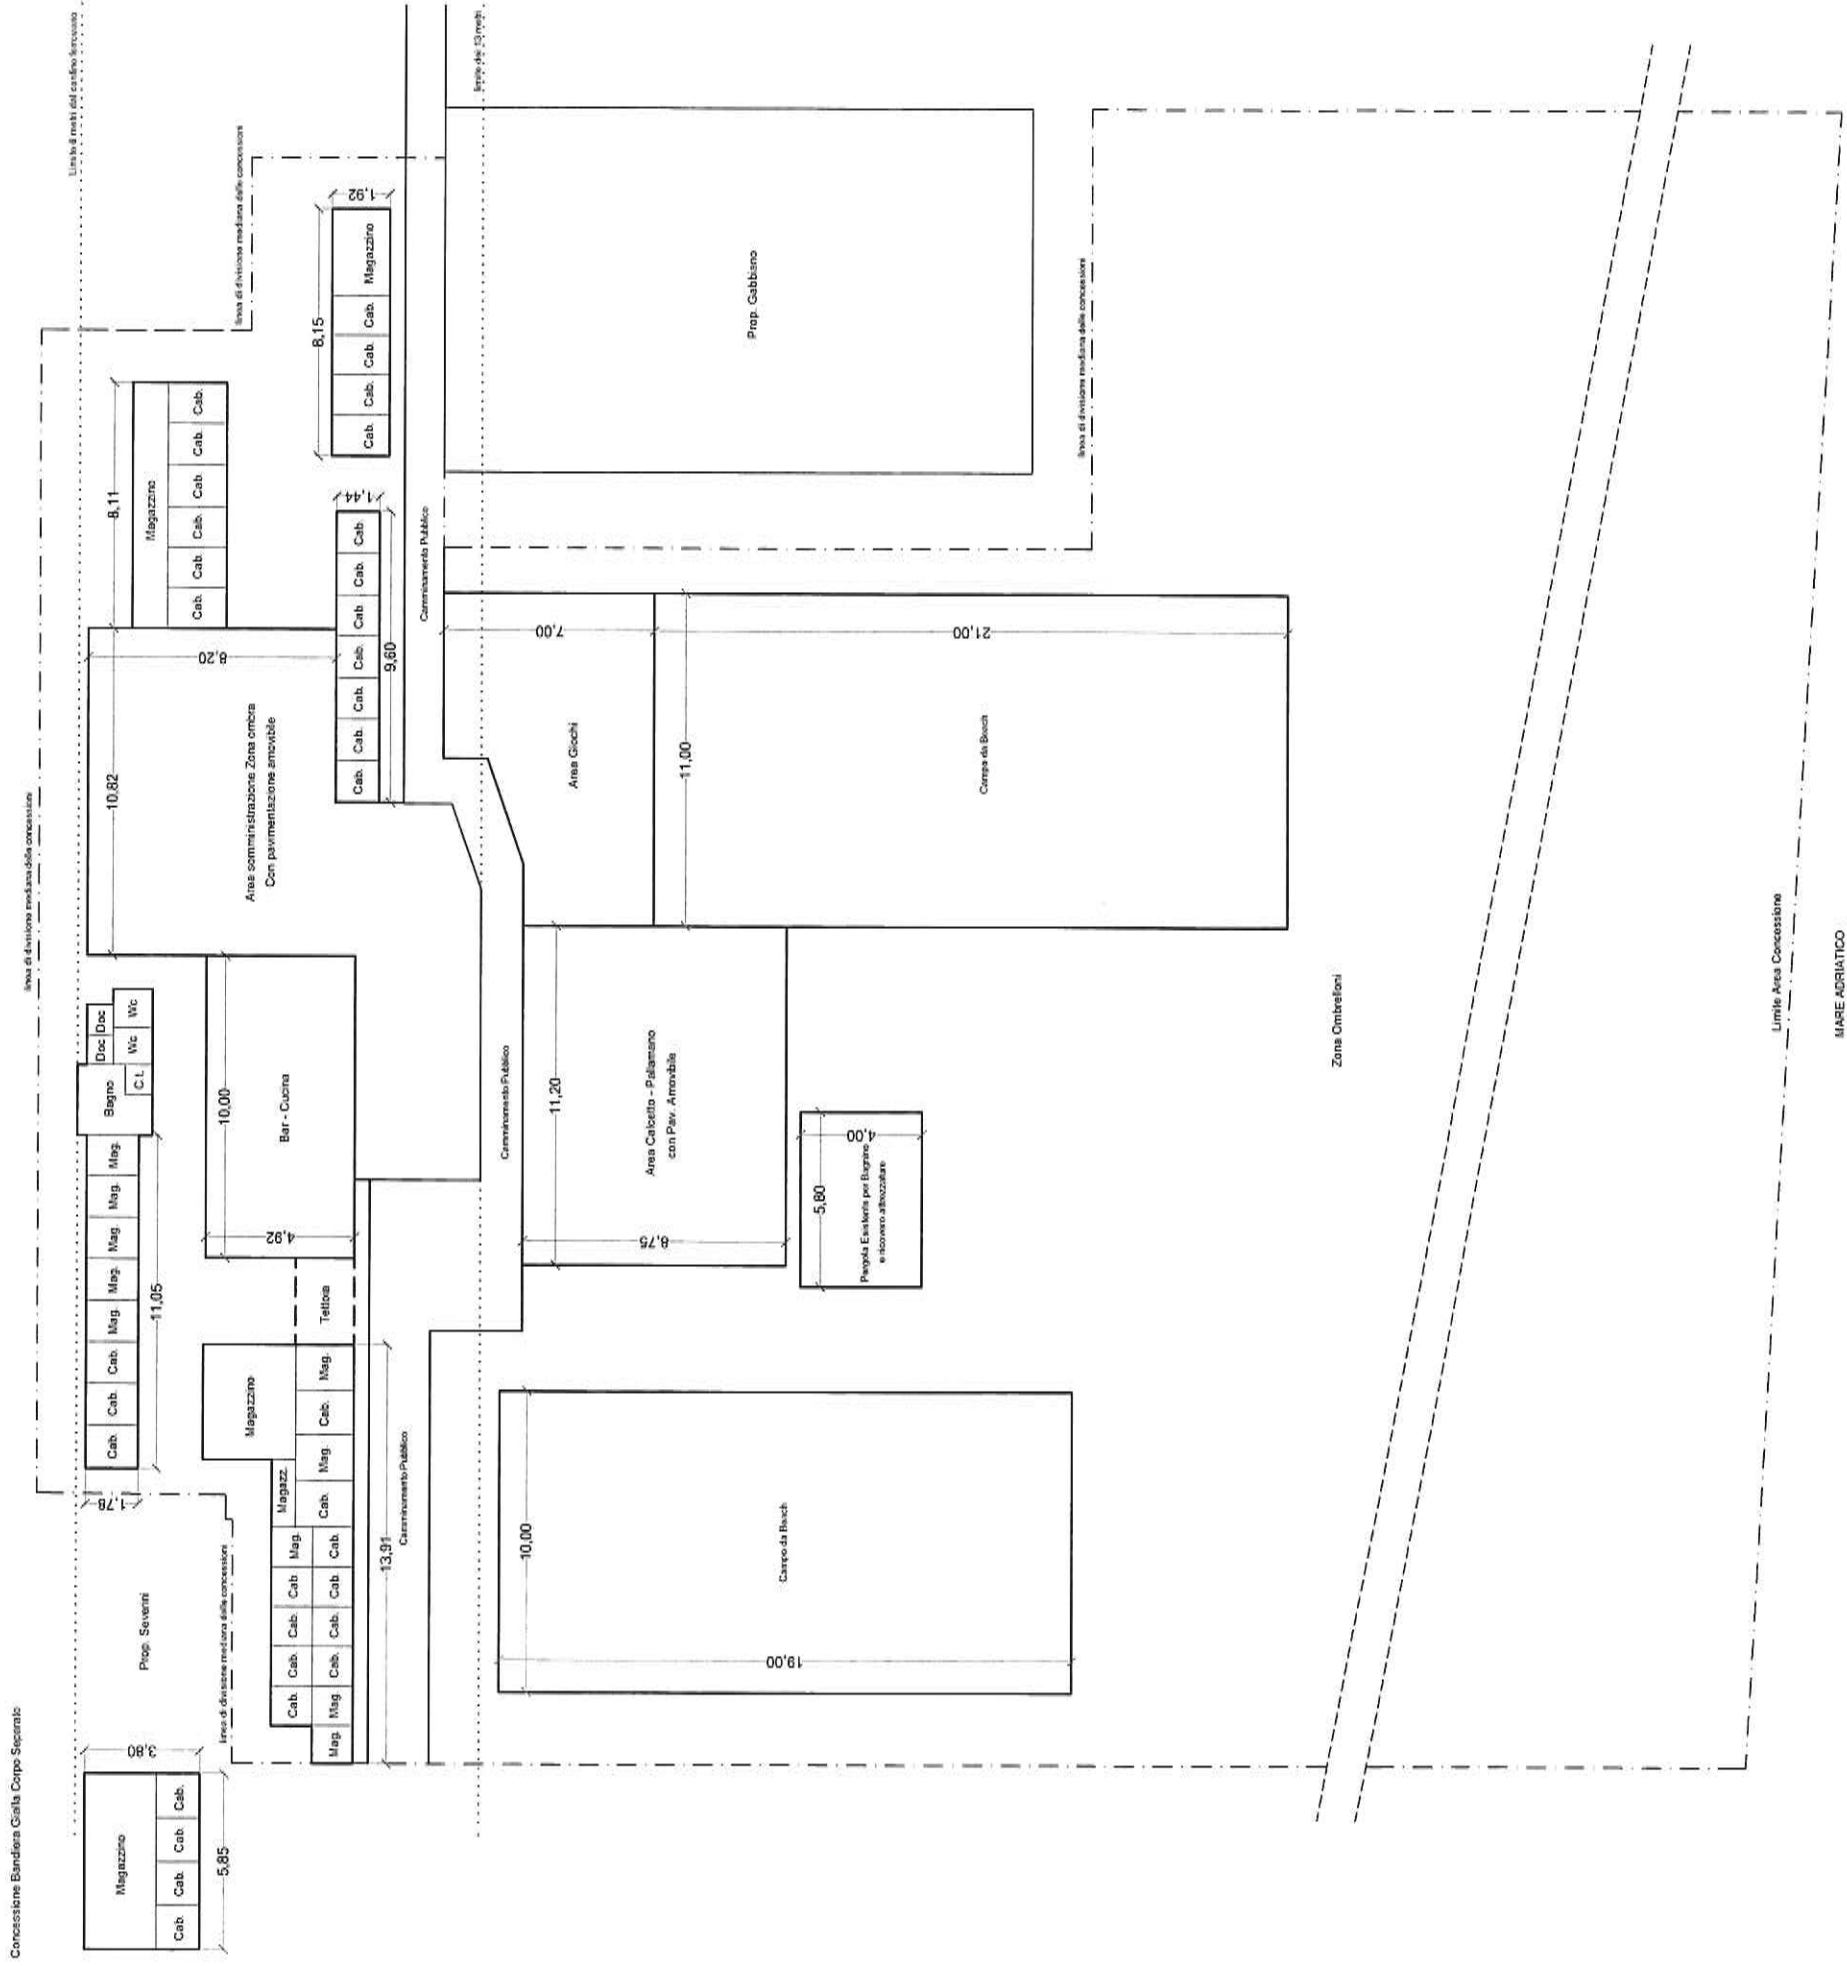

CALCOLO SUPERFICI

AREA DESTINATA A CABINE - CUCINA - MAGAZZINI	mq 190,14
AREA DESTINATA A SERVIZI IGIENICI E DOCCE	mq 10,75
AREA DESTINATA A SOMMINISTRAZIONE OMBRA	mq 145,00
AREA DESTINATA A CAMMINAMENTI E PASSAGGI	mq 459,50
AREA DESTINATA A RICOVERO ATTREZZATURE	mq 23,20
AREA GIOCHI	mq 64,44
AREA DESTINATA ALLA POSA DI OMBRELLONI E SDRAIO	mq 1.417,26
AREA DESTINATA AD USO SPORTIVO	mq 519,00
TOTALE AREA IN CONCESSIONE =	mq 2.829,29

VERIFICA art. 6.3 NTA P.P.E. "PALOMBINA NUOVA"
 TOTALE AREA SCOPERTA = 2.829,29 mq
 Smax campi sportivi = 20% = 565,85 mq
 S campi sportivi previsti = 519,00 mq < 565,85 mq

Diego Massaccesi Geometra
 Via Mamiani 58 - Ancona
 Tel 347/6008922
diego.massaccesidi@libero.it

COMUNE DI ANCONA
 RIORGANIZZAZIONE DELLE SUPERFICI
 DELLA CONCESSIONE DEMANIALE PER
 MODIFICA DI CAMPO AD USO SPORTIVO
 Stab. balneare BANDIERA GIALLA
 Via Flaminia-Zona Palombina Nuova

OGGETTO		
PLANIMETRIA STATO DI PROGETTO		
AGGIORNAMENTO	1	Apr 2021
TAVOLA		2
SCALA	1:250	