



## AUTORITA' DI SISTEMA PORTUALE DEL MARE ADRIATICO CENTRALE

Il Segretario Generale dell'Autorità di Sistema Portuale del Mare Adriatico Centrale, Avv. Matteo Paroli, rende noto che i Sig.ri Cascio Carmelo, Santini Ferdinando e Cataldo Sergio hanno chiesto congiuntamente il rilascio della concessione di un'area demaniale marittima, ai sensi dell'art. 36 Cod. Nav., allo scopo di utilizzare un'area recintata di complessivi mq. 196,20 per il deposito di attrezzature da pesca all'interno della quale sono presenti n. 3 elementi prefabbricati dei quali due hanno dimensione pari a ml. 2,35x4,45x2,40 ed il terzo pari a ml. 2,37x3,00x2,40 per un totale di mq. 28,03, una tettoia di mq. 15,06 (ml. 3,17x4,75) oltre ad un'area scoperta di mq. 153,11, zona Mandracchio - Porto di Ancona – per la durata di 4 anni.

La richiesta è stata integrata da ultimo con prot. n. ARR-8561-28\_06\_2021 e prot. n. ARR-9638-22\_07\_2021 con cui i Sig.ri Cascio Carmelo e Santini Ferdinando hanno rinunciato alla domanda sopra richiamata, restando unico richiedente il Sig. Cataldo Sergio.

### AVVISA

Tutti coloro che possano avervi interesse a presentare entro il termine di giorni 30 (trenta) dalla pubblicazione del presente avviso, eventuali osservazioni, opposizioni e/o domande concorrenti.

Le eventuali domande concorrenti dovranno essere formulate nelle modalità previste dal vigente Regolamento di Amministrazione del Demanio, giusta Ordinanza n. 74 del 02.10.2020, mediante l'utilizzo del modello consultabile nella sezione "Modulistica" del sito istituzionale di questo Ente al seguente link: <https://porto.ancona.it/it/demanio-marittimo/modulistica-per-utenti>.

Al fine di rendere acquisibili i contenuti del titolo concessorio rilasciando sull'area demaniale, si specifica quanto segue:


1. Oggetto: area demaniale marittima mq. 196,20, per il deposito di attrezzature da pesca all'interno della quale sono presenti n. 3 elementi prefabbricati dei quali due hanno dimensione pari a ml. 2,35x4,45x2,40 ed il terzo pari a ml. 2,37x3,00x2,40 per un totale di mq. 28,03, una tettoia di mq. 15,06 (ml. 3,17x4,75) oltre ad un'area scoperta di mq. 153,11, zona Mandracchio - Porto di Ancona
2. Durata: 4 anni
3. Canone base anno (2021): **euro 2.500,00**

Si avverte che, decorso il predetto termine, si darà ulteriore corso alle procedure istruttorie in ordine al rilascio del titolo richiesto dalla Società sopra indicata.

Ancona, 23/07/2021

**Il Dirigente Demanio,  
Imprese e Lavoro Portuale  
Avv. Giovanna Chilà**

**Il Segretario Generale  
Avv. Matteo Paroli  
F.to digitalmente**

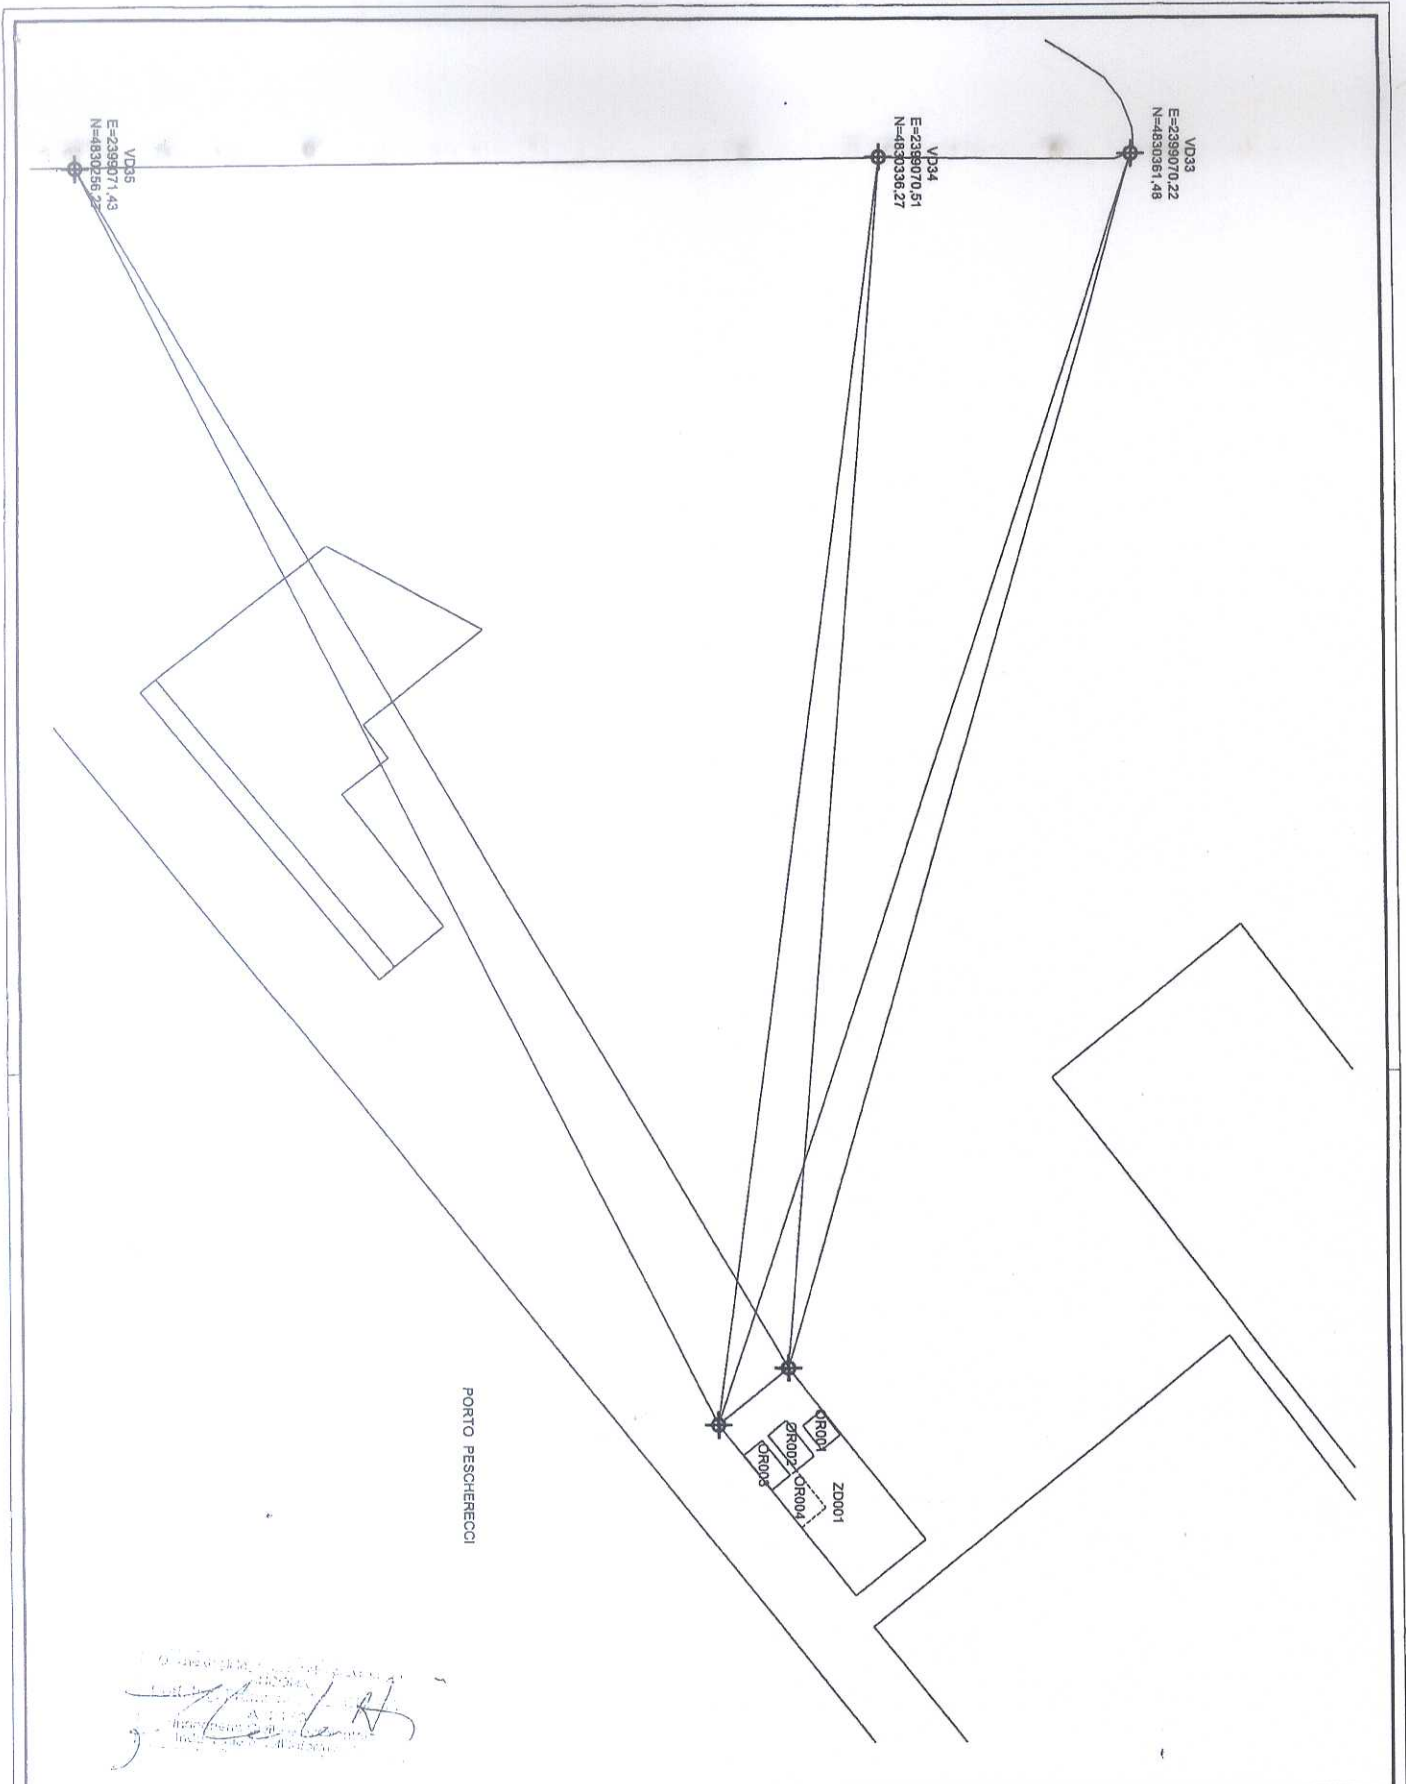


*[Handwritten signature and stamp]*

Francesco Vecchiotti Ingegnere  
Via Marconi, 32 - Ancona  
Tel 071.2071236  
fravecchiotti@gmail.com

**COMUNE DI ANCONA**  
SISTEMA INFORMATIVO TERRITORIALE  
RICHIESTA RILASCIO  
CONCESSIONE DEMANIALE  
SERGIO CATALDO

OGGETTO			
RILIEVO PLANIMETRICO			
AGGIORNAMENTO	1		Mar 2021
TAVOLA	1		
SCALA 1:100	Progetti\Cataldo\SID.dwg		

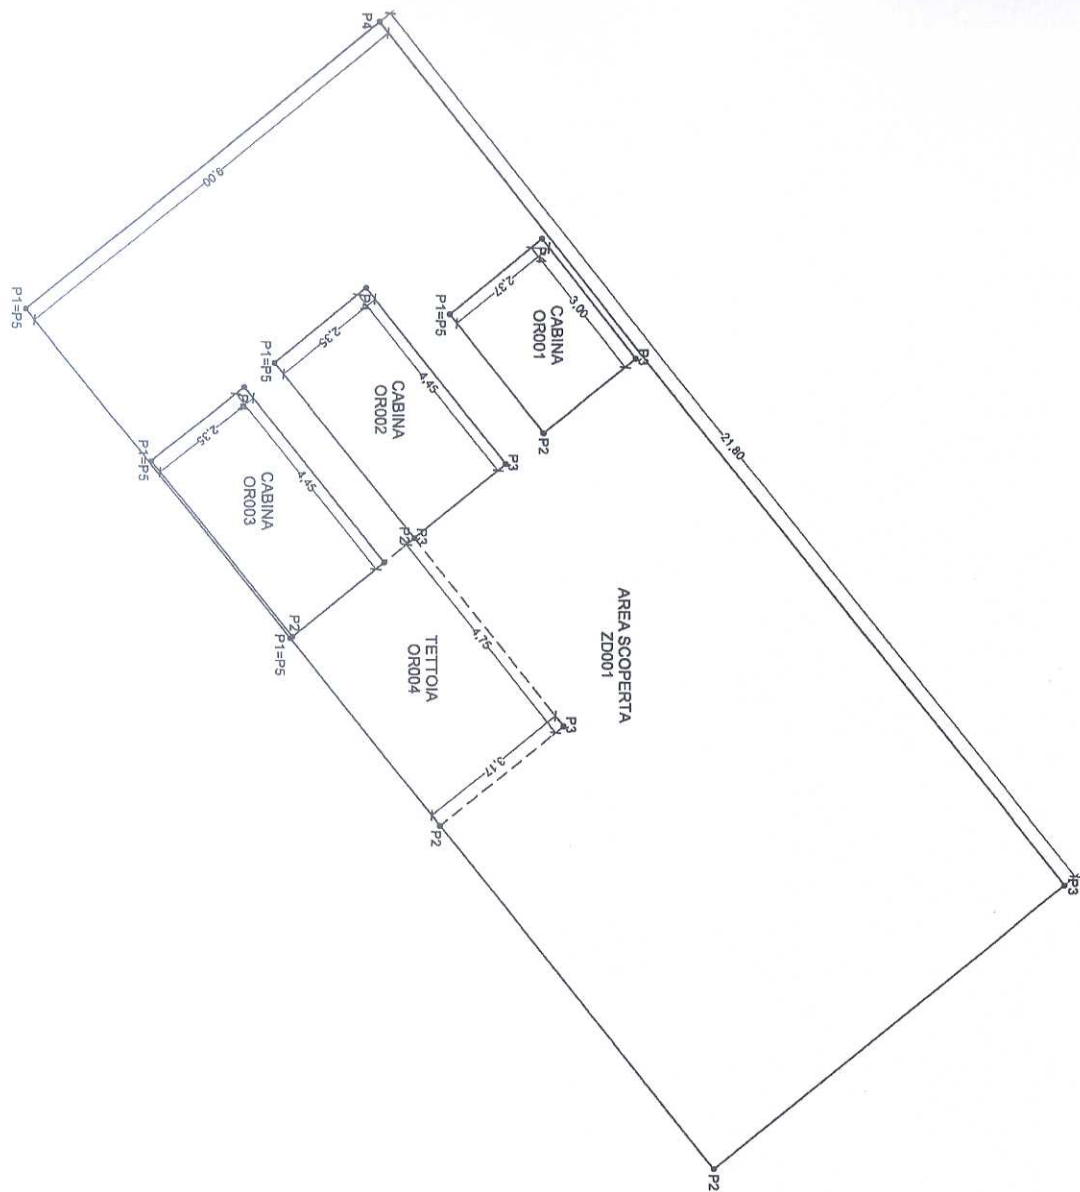

Francesco Vecchiotti  
 Via Marconi, 32 - Ancona  
 Tel 071.2071236  
 fravecchiotti@gmail.com

Francesco Vecchiotti Ingegnere  
 Via Marconi, 32 - Ancona  
 Tel 071.2071236  
 fravecchiotti@gmail.com

**COMUNE DI ANCONA**  
 SISTEMA INFORMATIVO TERRITORIALE  
 RICHIESTA RILASCIO  
 CONCESSIONE DEMANIALE  
 SERGIO CATALDO

OGGETTO  
 PLANIMETRIA CONCESSIONE

AGGIORNAMENTO	1	Mar 2021
TAVOLA	2	
SCALA 1:100	Progetti\Cataldo\SID.dwg	