



AUTORITA' DI SISTEMA PORTUALE DEL MARE ADRIATICO CENTRALE

Il Segretario Generale dell'Autorità di Sistema Portuale del Mare Adriatico Centrale, Avv. Matteo Paroli, rende noto che la società "Conero Explorer S.r.l." – C.F./P.IVA 02878810429, con domanda assunta al prot. ARR 5393 del 21/04/2021, ha formalizzato istanza di rilascio di una concessione demaniale mq 630 di perimetro con dimensioni relative ai lati corti pari rispettivamente a ml 20,00 e ml 8,00 e dimensioni lati lunghi pari rispettivamente a ml 46,00 e ml 45,00, presso la banchina n. 1 per la durata di 36 mesi, limitatamente per ciascun anno ad una stagione gestoria di 90 giorni nell'arco temporale 15 giugno 2021 – 14 settembre 2021-2022-2023, nonché delle ulteriori giornate per l'allestimento (4 giugno – 14 giugno) e lo smontaggio (15 settembre-20 settembre) di ogni anno della struttura cucina, del container bagni, dei banconi bar, dei gazebo ombreggianti, delle pedane e delle cisterne di raccolta delle acque di scarico, per svolgere attività di ristorazione, ludico-ricreativa, di piccoli eventi e/o pubblico spettacolo e di intrattenimento in generale.

AVVISA

Tutti coloro che possano avervi interesse a presentare entro il termine di giorni 30 (trenta) dalla pubblicazione del presente avviso, eventuali domande concorrenti e/o opposizioni.

Le eventuali domande concorrenti dovranno essere formulate nelle modalità previste dal vigente Regolamento di Amministrazione del Demanio, giusta Ordinanza n. 74 del 02.10.2020, mediante l'utilizzo del modello consultabile nella sezione "Modulistica" del sito istituzionale di questo Ente al seguente link: <https://porto.ancona.it/it/demanio-marittimo/modulistica-per-utenti>

Al fine di rendere acquisibili i contenuti del titolo concessorio rilasciando sull'area demaniale, si specifica quanto segue:

1. Oggetto: area demaniale marittima mq. 630, perimetro con dimensioni relative ai lati corti pari rispettivamente a ml 20,00 e ml 8,00 e dimensioni lati lunghi pari rispettivamente a ml 46,00 e ml 45,00 sita in banchina n. 1 con posizionamento di tavolini, sedie e divanetti nonché struttura cucina, banconi bar, gazebo e pedane per svolgere attività di ristorazione, ricreativa, di pubblico spettacolo e di intrattenimento in generale.

Le strutture previste sono:

- a) n. 1 unità container per cucina (ml. 7,00x2,40);
 - b) n. 2 manufatti in legno di colore bianco per bar (ml. 4,00x4,00 cadauno);
 - c) n. 1 unità container per servizi igienici (ml. 2,50x2,50) separato per clienti e personale.
 - d) due cisterne di raccolta delle acque di scarico
2. Durata: 36 mesi limitatamente per ciascun anno ad una stagione gestoria di 90 giorni nell'arco temporale 15 giugno 2021 – 14 settembre 2021-2022-2023, non-



- ché delle ulteriori giornate per l'allestimento (4 giugno – 14 giugno) e lo smontaggio (15 settembre-20 settembre) di ogni anno delle strutture previste;
3. Canone base annuo: **euro 2.500,00**

Si avverte che, decorso il predetto termine, si darà ulteriore corso alle procedure istruttorie in ordine al rilascio del titolo richiesto dalla Società sopra indicata.


Ancona,

**Il Dirigente Demanio,
Imprese e Lavoro Portuale
Avv. Giovanna Chilà
Firmato digitalmente**

**Il Segretario Generale
Avv. Matteo Paroli**

TAVOLA:

1/4

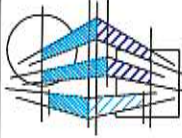

**STUDIO TECNICO
Geom. Andrea Funari**

Via Ascoli Piceno n.99 - 60126 - Ancona
C.so Mazzini, 54 - 60121 - Ancona


estratto di mappa catastale
con sovrapposizione zona di interesse

Planimetria

Scala:

N=1831000

E=2398900

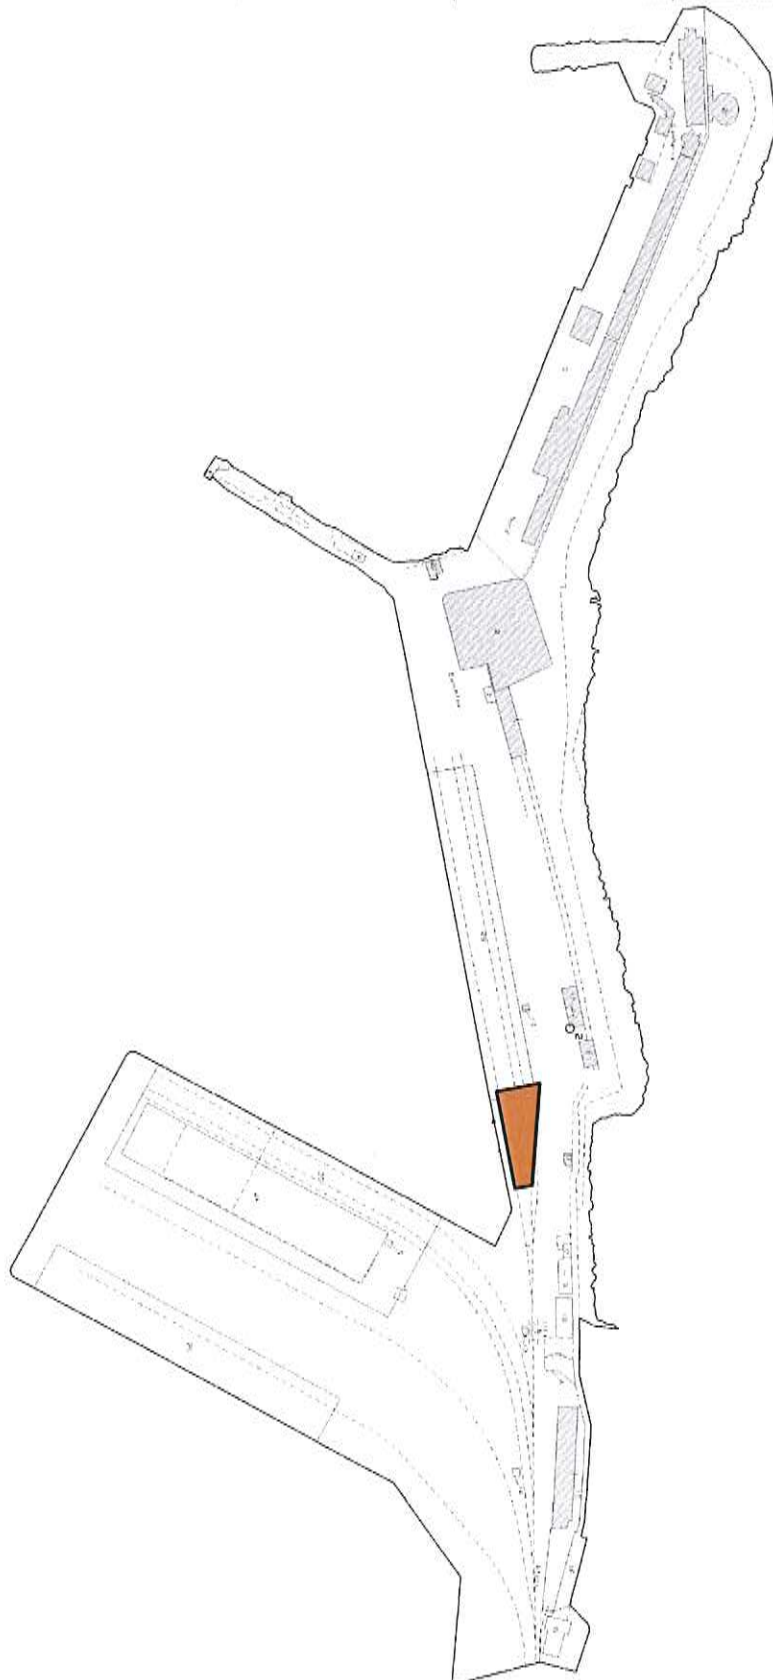

Direzione Provinciale di Ancona - Ufficio Provinciale - Territorio - Direttore ROSANNA IANONILLO

Via Feltrina 10, 60121 Ancona




Comune ANCONA
Foglio 2 Sv. Z

Scala originale: 1:1000
Dimensione cornice: 776 000 x 562 000 metri

16-Feb-2021 10:4:31
Prot. n. 100569/2021

TAVOLA:

3/4

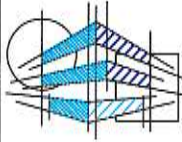

STUDIO TECNICO
Geom. Andrea Funari

Via Ascoli Piceno n.99 - 60126 - Ancona
C.so Mazzini, 54 - 60121 - Ancona

Planimetria generale dettaglio

Planimetria generale

Scala:

1:500


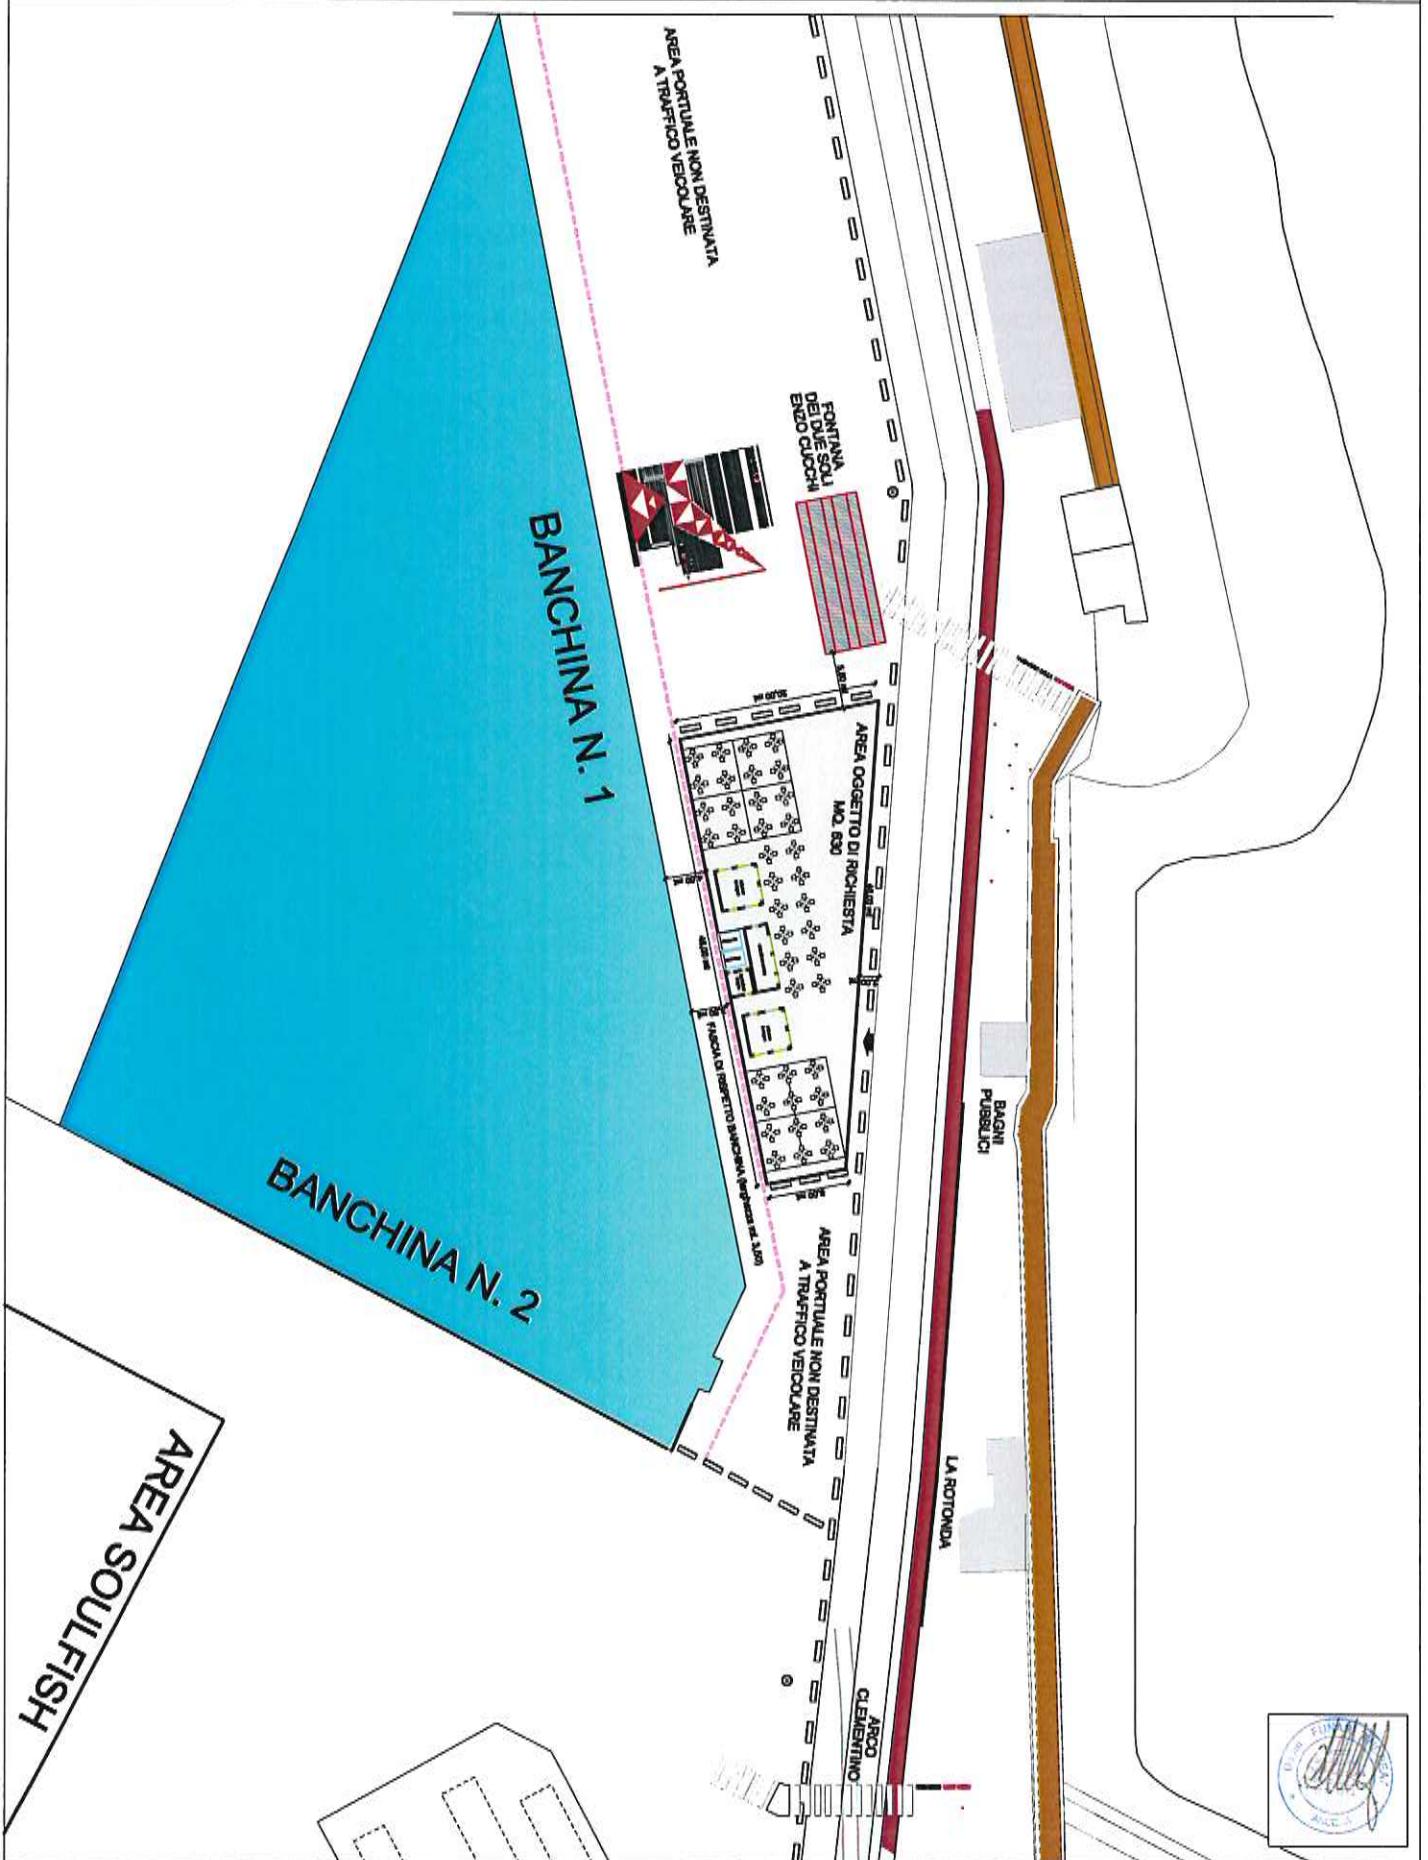


TAVOLA:

4/4

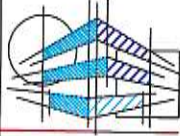

STUDIO TECNICO
Geom. Andrea Funari

Via Ascoli Piceno n.99 - 60126 - Ancona
C.so Mazzini, 54 - 60121 - Ancona

Pianta dettagliata

Pianta

Scala:

1:200

