PROGETTO TRACCIATI - ESTRATTO AEROFOTOGRAMMETRIA SCALA 1:1000

PROGETTO TRACCIATI - ESTRATTO CATASTALE SCALA 1:1000

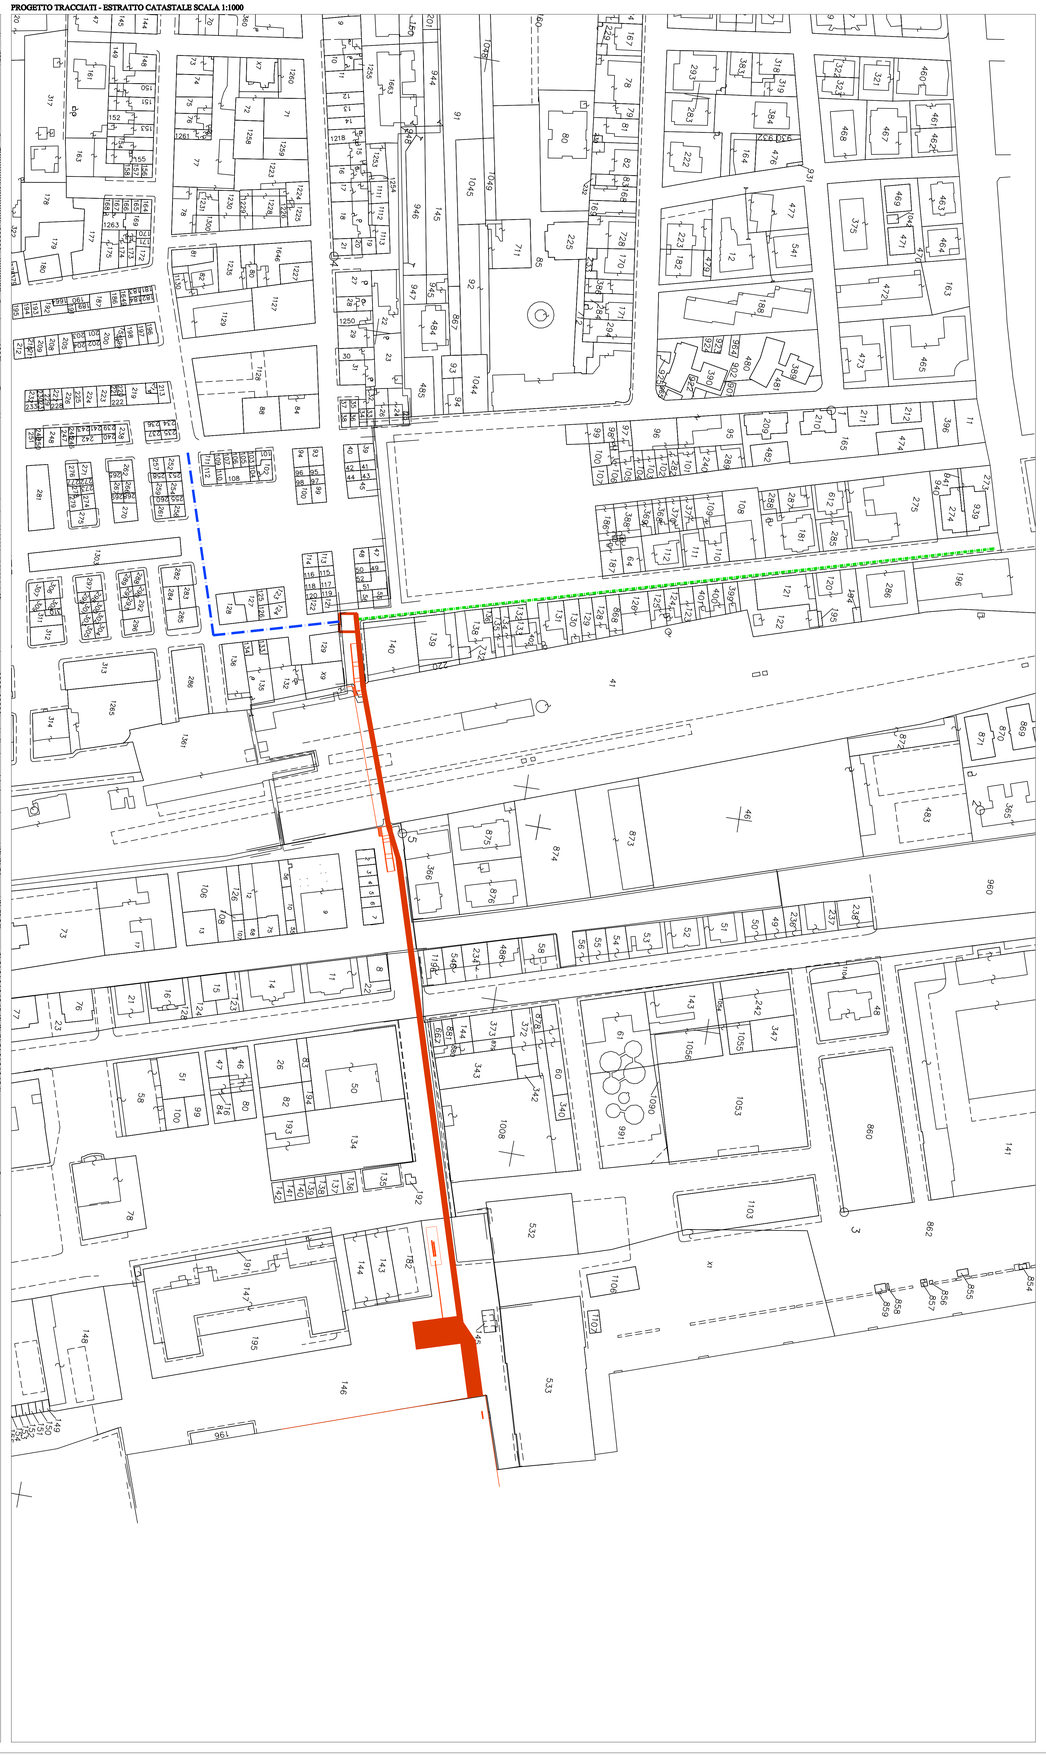

LEGENDA

- COLLETTORE VIA ROMA
- COLLETTORE VIA CALATAFIMI
- COLLETTORE SCARICO PORTO

ciip vettore — Ciclo Integrati Impianti Primari spa
Viale della Repubblica, 24
63100 Ascoli Piceno (AP)
C.F./P.I. e iscr. R.I. di AP 01031180445
tel +39 0736 2721 fax +39 0736 272222
www.ciip.it e-mail info@ciip.it
posta cert.ciip@pec.ciip.it

CITTA' DI SAN BENEDETTO DEL TRONTO
A R T I S T I C O - M O N U M E N T A L E
SETTORE PROGETTAZIONE OPERE PUBBLICHE
PIAZZA DI SANTA MARIA, 24 - 63039 - SAN BENEDETTO DEL TRONTO - COSTA PICENA - P. IVA 00511700445

LAVORI DI:
Sistemazione condotta fognaria Piazza San Giovanni
progetto PROG_6531 - ID_1180 - COMM_6531
Ciip s.p.a.

San Benedetto del Tronto, li APRILE 2011	PROGETTO ESECUTIVO	Scala 1:1000
Aggiornamento MARZO 2011		Tavola B3

PROGETTO
PLANIMETRIA GENERALE DEI TRACCIATI

Progettista:
Dott. Ing. Nicola Antolini — Direttore Tecnico Settore Progettazione OO.PP.

Collaboratori:
Geom. Antonio Carnali — Istruttore Direttivo Tecnico Settore Progettazione OO.PP.
Geom. Sandro Vittori — Istruttore Direttivo Tecnico Settore Progettazione OO.PP.
Geom. Luigi Mordini — Istruttore Direttivo Tecnico Settore Progettazione OO.PP.

Progettista sicurezza:
Dott. Arch. Alfredo Di Concetto — Direttore Tecnico Settore Progettazione OO.PP.

Il Progettista: Dott. Ing. Nicola Antolini
Il Responsabile Unico del Procedimento: Dott. Ing. Giulio Fabiani
Il Dirigente del Settore Progettazione Opere Pubbliche: Dott. Arch. Farnum Devaparesh