



AUTORITA' DI SISTEMA PORTUALE DEL MARE ADRIATICO CENTRALE

Il Segretario Generale dell'Autorità di Sistema Portuale del Mare Adriatico Centrale, Avv. Matteo Paroli, rende noto che il Circolo Nautico Sambenedettese ASD – C.F./P.IVA 00439240448, acquisita al prot. n. ARR-1930-10_02_2021 e successiva integrazione acquisita al prot. n. ARR-3902-22_03_2021, ha formalizzato istanza di rilascio di una concessione demaniale marittima, per la durata di 4 anni, di un'area di mq. 653,00 catastalmente individuata al foglio 5 part. 1176/parte nel porto di San Benedetto del Tronto – viale delle Tamerici - allo scopo di realizzare un'area di parcheggio ad uso gratuito per gli associati, con installazione di una sbarra per accesso carrabile ad apertura manuale.

Orbene, fatte salve le determinazioni che verrà assunte in relazione all'esito del procedimento avviato,

AVVISA

Tutti coloro che possano avervi interesse a presentare entro il termine di giorni 30 (trenta) dalla pubblicazione del presente avviso, eventuali osservazioni, opposizioni e/o domande concorrenti.

Le eventuali domande concorrenti dovranno essere formulate nelle modalità previste dal vigente Regolamento di Amministrazione del Demanio, giusta Ordinanza n. 74 del 02.10.2020, mediante l'utilizzo del modello consultabile nella sezione "Modulistica" del sito istituzionale di questo Ente al seguente link: <https://porto.ancona.it/it/demanio-marittimo/modulistica-per-utenti>.

Al fine di rendere acquisibili i contenuti del titolo concessorio rilasciando sull'area demaniale, si specifica quanto segue:


1. Oggetto: area demaniale marittima mq. 653,00, catastalmente individuata al foglio 5 part. 1176/parte nel porto di San Benedetto del Tronto – viale delle Tamerici - allo scopo di realizzare un'area di parcheggio ad uso gratuito per gli associati, con installazione di una sbarra per accesso carrabile ad apertura manuale
2. Durata: 4 anni
3. Canone base annuo: **euro 2.500,00**

Si avverte che, decorso il predetto termine, si darà ulteriore corso alle procedure istruttorie in ordine al rilascio del titolo richiesto dalla Società sopra indicata.

Ancona, 12.04.2021

**Il Dirigente Demanio,
Imprese e Lavoro Portuale
Avv. Giovanna Chia**

**Il Segretario Generale
Avv. Matteo Paroli**

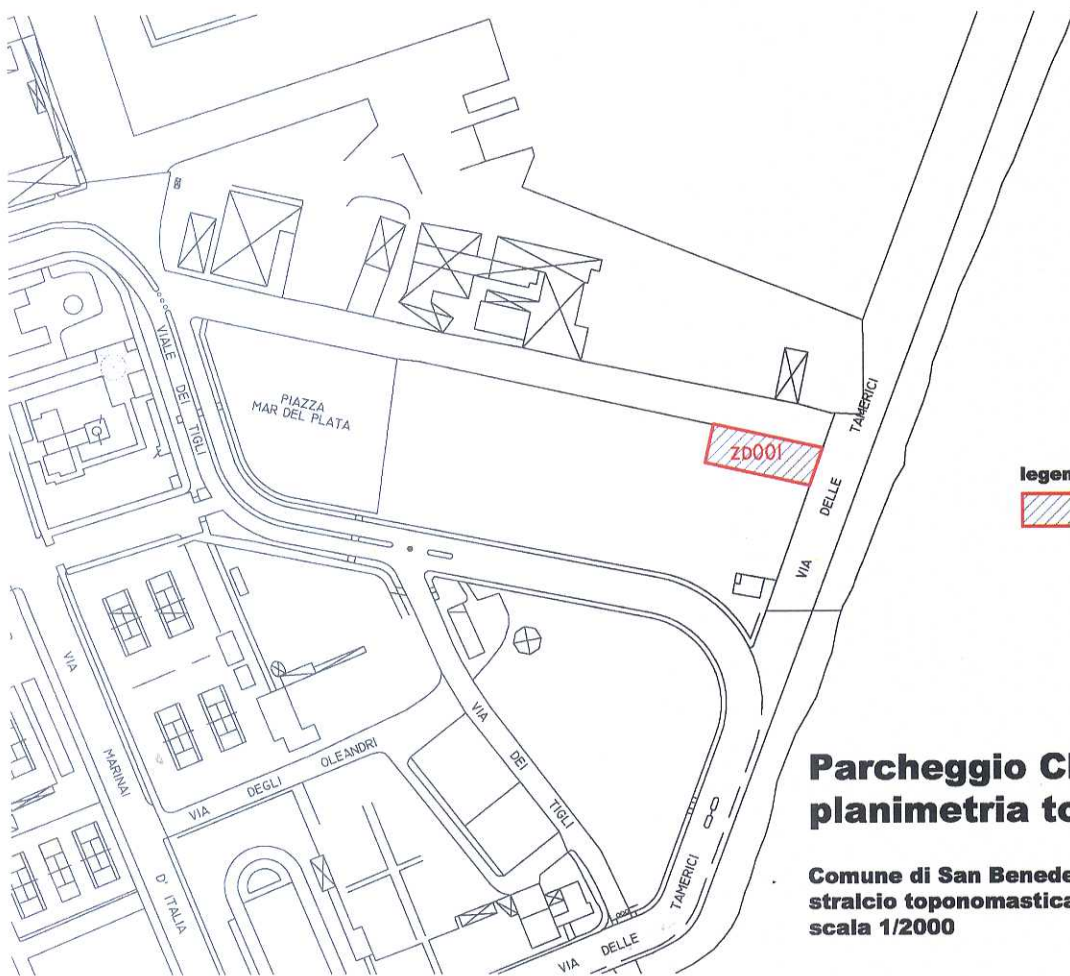


legenda
 **area richiesta in concessione**

**Parcheggio CNS
 planimetria toponomastica**

**Comune di San Benedetto del Tronto
 stralcio toponomastica
 scala 1/2000**



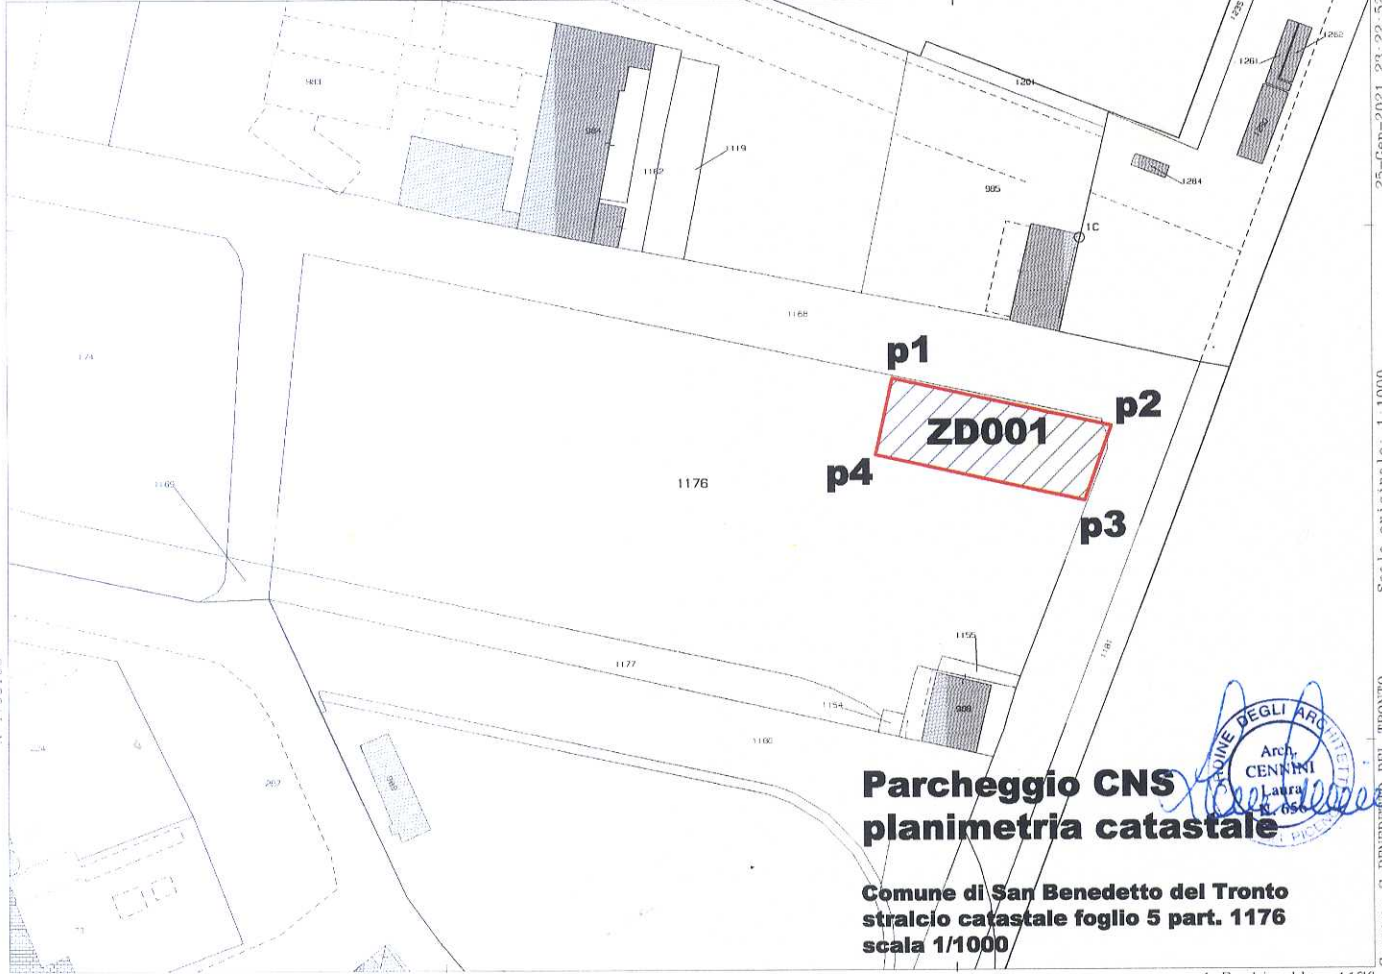

Parcheggio CNS planimetria catastale

Comune di San Benedetto del Tronto
stralcio catastale foglio 5 part. 1176
scala 1/1000

Arch.
 CENNINI
 Laura
 n. 056

25-Gen-2021 23:22:52
 Prot. n. T424568/2021
 Dimensione cornice: 287.000 x 189.000 metri
 Scala originale: 1.1000
 Foglio: 5 All. C Str. Z

E=2429300

1 Particella: 1176

Porto di San Benedetto del Tronto

Planimetria area a parcheggio Piazzale Mar Del Plata – scala 1:500

Richiedente : Circolo Nautico Sambenedettese

COORDINATE SISTEMA GAUSS-BOAGA

PUNTO	Y=Nord	X=Est
P1	4756170.290	2429387.991
P2	4756161.446	2429430.583
P3	4756146.927	2429425.238
P4	4756155.426	2429384.311

