



## AUTORITA' DI SISTEMA PORTUALE DEL MARE ADRIATICO CENTRALE

Il Commissario Straordinario dell'Autorità di Sistema Portuale del Mare Adriatico Centrale, Giovanni Pettorino, rende noto che è pervenuta da parte della società "Garbage Ancona Srl", C.F./P.IVA 02767790427, con nota assunta al prot. n. prot. n. ARR-11683-17\_09\_2021 e successive integrazioni acquisite al prot. n. ARR-12159-01\_10\_2021, ARR-12245-04\_10\_2021 e ARR-14333-15\_11\_2021, istanza ai sensi dell'art. 24 Reg. Cod. Nav. di variazione della concessione demaniale n. 00-30/20 del 13/11/2019, rep. 1528 e subingresso n. 00-02/2020 del 06/03/2020, rep. 1558, per posizionamento di n. 2 container reefer necessari alle operazioni di controllo alle importazioni di prodotti di origine non animale a temperatura controllata e di magazzinaggio a temperatura di refrigerazione, il tutto in coerenza con quanto previsto nel registro CCIAA quale attività secondaria facente capo alla Società istante – giusta integrazione della stessa - di "magazzini di custodia e deposito per conto terzi di merci e prodotti non alimentari", precisando che l'istante si è resa disponibile a garantire l'utilizzo di una porzione di area, allo stato, alla stessa assentita in concessione, per assicurare il soddisfacimento delle esigenze in tal senso espresse dal Ministero della Salute, come da nota del 29.09.2021 prot. 3625, assunta al prot. 12076-29\_09\_2021, con riferimento a quanto previsto dall'art. 64 Reg.(UE) 625/2015.

Si precisa che l'area demaniale di cui sopra è situata nei pressi della banchina n. 19 del porto di Ancona, per come individuata nell'elaborato tecnico-grafico allegato e che la stessa non subirà alcuna variazione in termini di ampliamento.

### AVVISA

Tutti coloro che possano avervi interesse a presentare entro il termine di giorni 20 (venti) dalla pubblicazione del presente avviso, eventuali osservazioni e/o opposizioni.

Si avverte che, decorso il predetto termine, si darà ulteriore corso alle procedure istruttorie in ordine al rilascio del titolo richiesto dal soggetto sopra indicato, fatte salve le collaterali valutazioni e determinazioni di competenza di questo Ente.


Ancona, **24 NOV. 2021**

**Il Dirigente Demanio  
Imprese e Lavoro Portuale  
Avv. Giovanna Chilà**

**Il Commissario Straordinario  
Giovanni Pettorino**

PLANIMETRIA P.I.F.

DITTA  
GARBAGE  
SRL

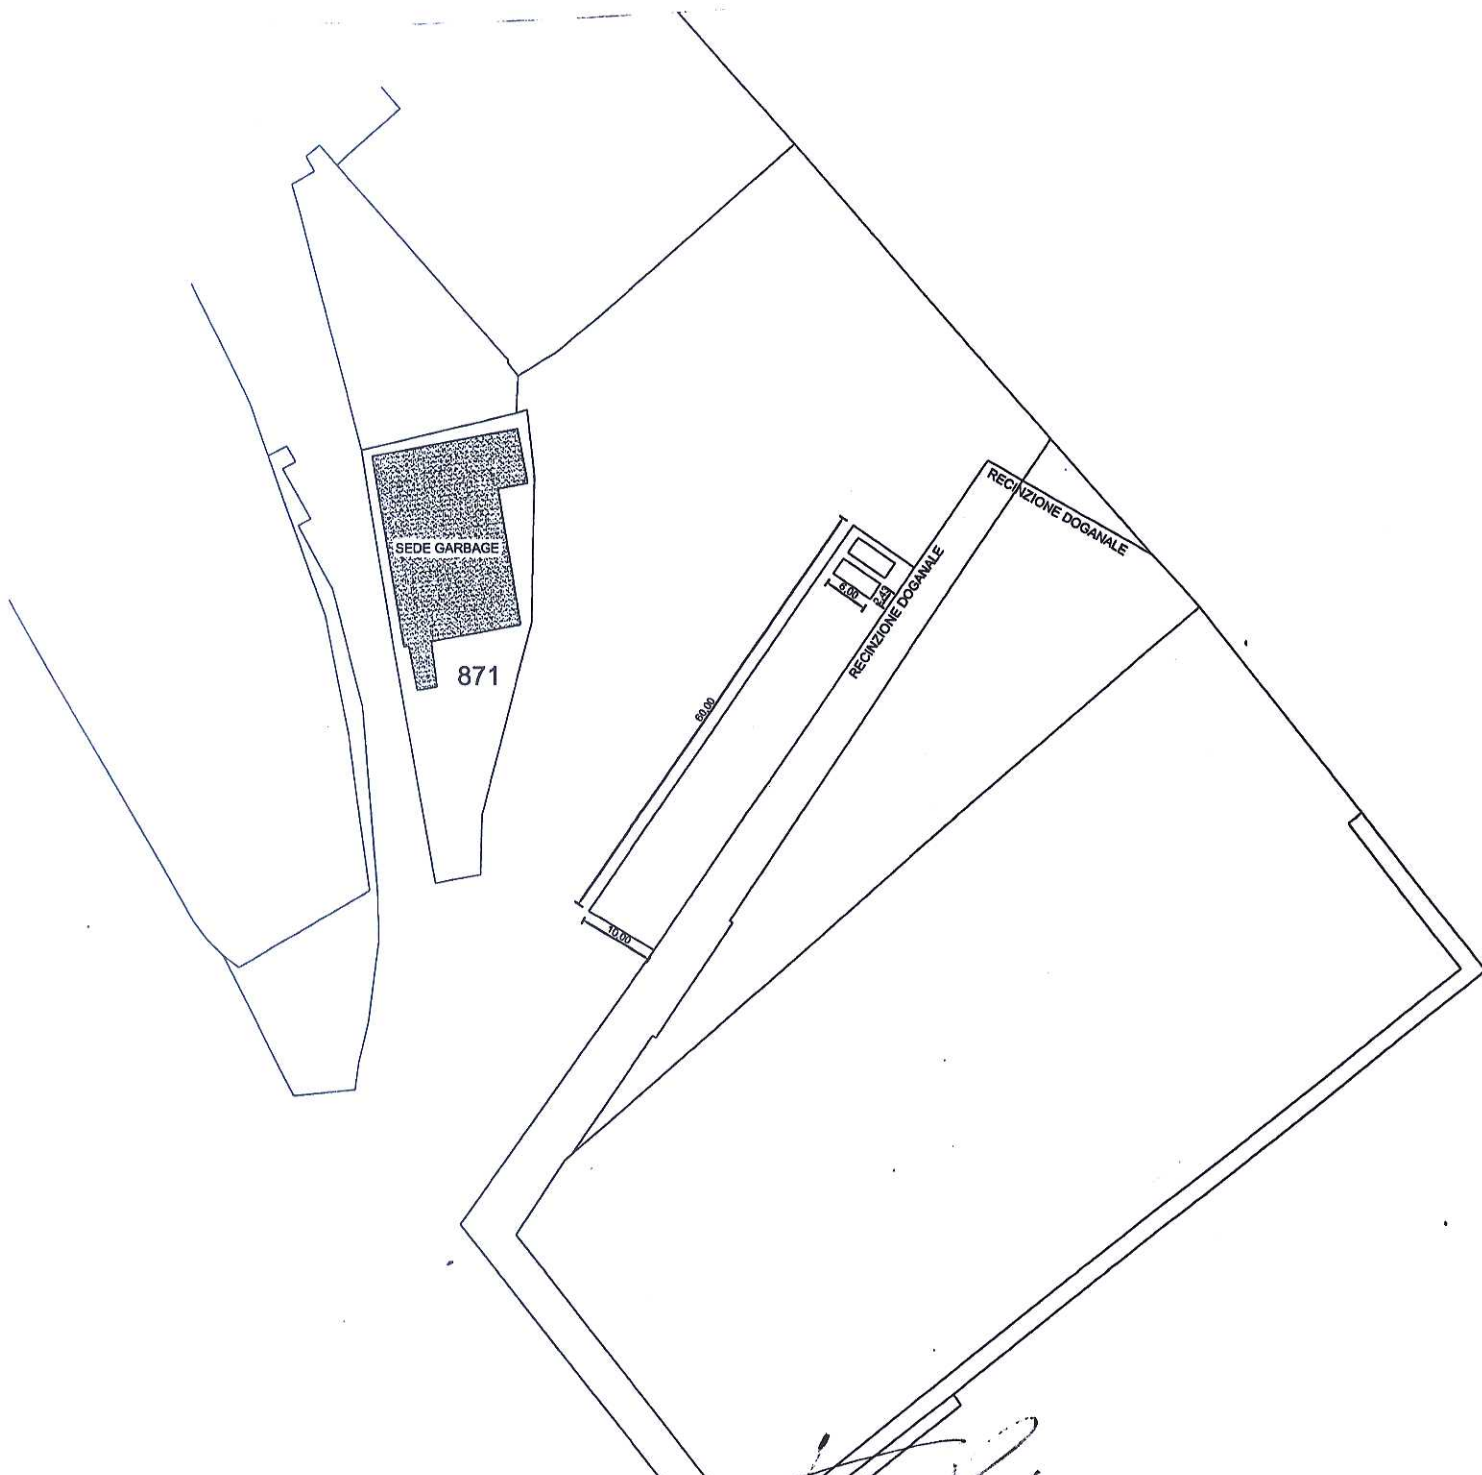


GEOM. FRANCO  
PENNACCHIONI



SCALA 1:1000

PLANIMETRIA P.I.F.

DITTA  
GARBAGE  
SRL

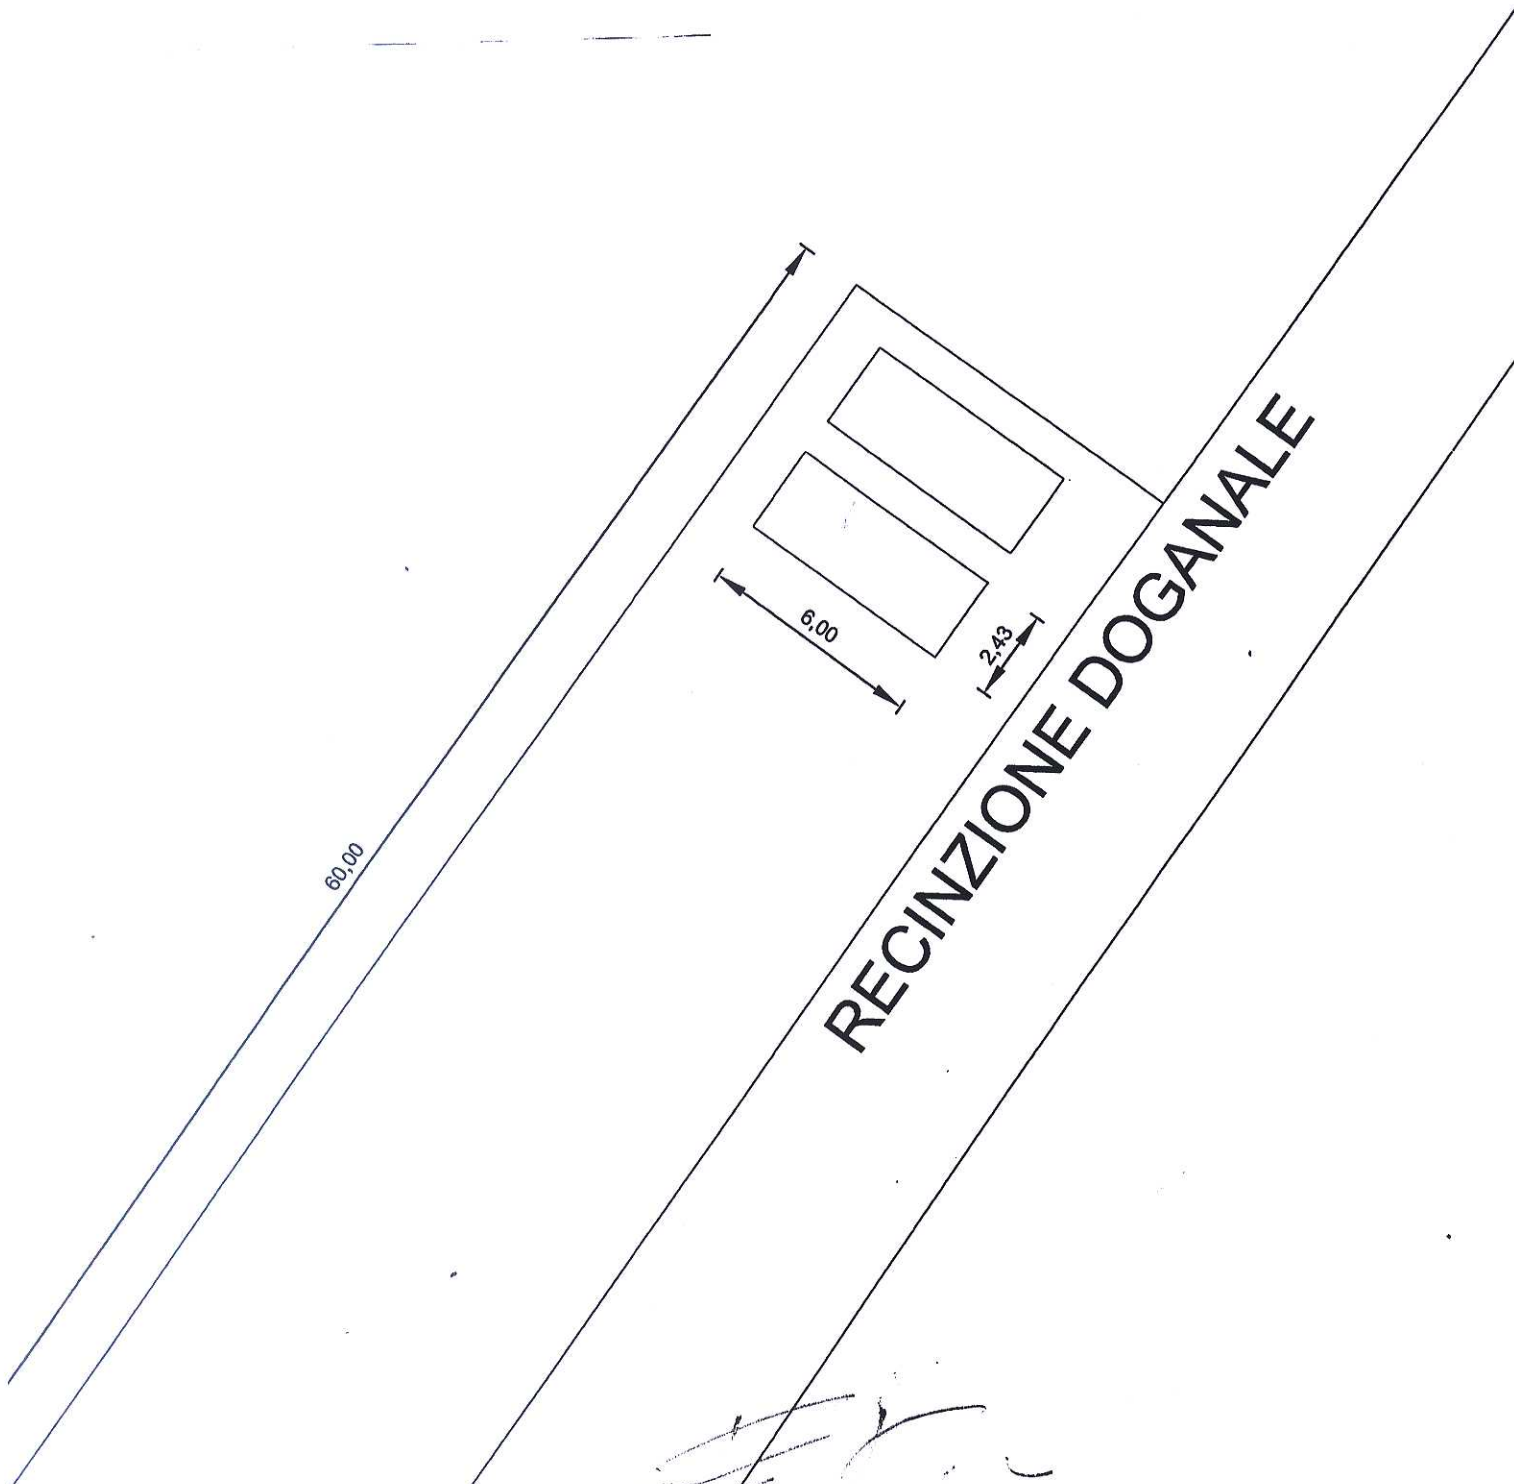

GEOM. FRANCO  
PENNACCHIONI



SCALA 1:200