



AUTORITA' DI SISTEMA PORTUALE DEL MARE ADRIATICO CENTRALE

Il Segretario Generale dell'Autorità di Sistema Portuale del Mare Adriatico Centrale, Avv. Matteo Paroli, rende noto che in data 24/09/2020, è pervenuta da parte della società "Cantiere Navale Accardi di Accardi Giovanni" - C.F. CCRGNN72D20G141P / P.IVA 02119400691, con istanza assunta al prot. n. ARR-10692, la domanda di variazione al contenuto, ai sensi dell'art. 24 Reg. Cod. Nav. comma 2 ultimo inciso, della licenza n. 04-23/2020 del 21/09/2020 e successiva licenza suppletiva n. 04-29/2020 del 30/12/2020, per un progetto di variante alla realizzazione di una rete idraulica di raccolta delle acque di lavaggio carena e meteoriche e di un massetto in cemento armato, lavori già autorizzati da questa Autorità di Sistema Portuale con la nota prot. PAR-2826 del 01/06/2017, il tutto come meglio descritto negli elaborati tecnico-grafici allegati alla domanda formalizzata.

La suddetta domanda è stata integrata con note assunte al prot. n. ARR-2565-23/02/2021 e ARR-2826-01/03/2021.

Tutto ciò premesso,

AVVISA


Tutti coloro che possano avervi interesse a presentare entro il termine di giorni 20 (venti) dalla pubblicazione del presente avviso, eventuali osservazioni e/o opposizioni.

Si avverte che, decorso il predetto termine, si darà ulteriore corso alle procedure istruttorie in ordine al rilascio del titolo richiesto dalla Società sopra indicata.

Ancona, 10 MAR 2021

Il Dirigente Demanio
Imprese e Lavoro Portuale
Avv. Giovanna Chilà

Il Segretario Generale
Avv. Matteo Paroli

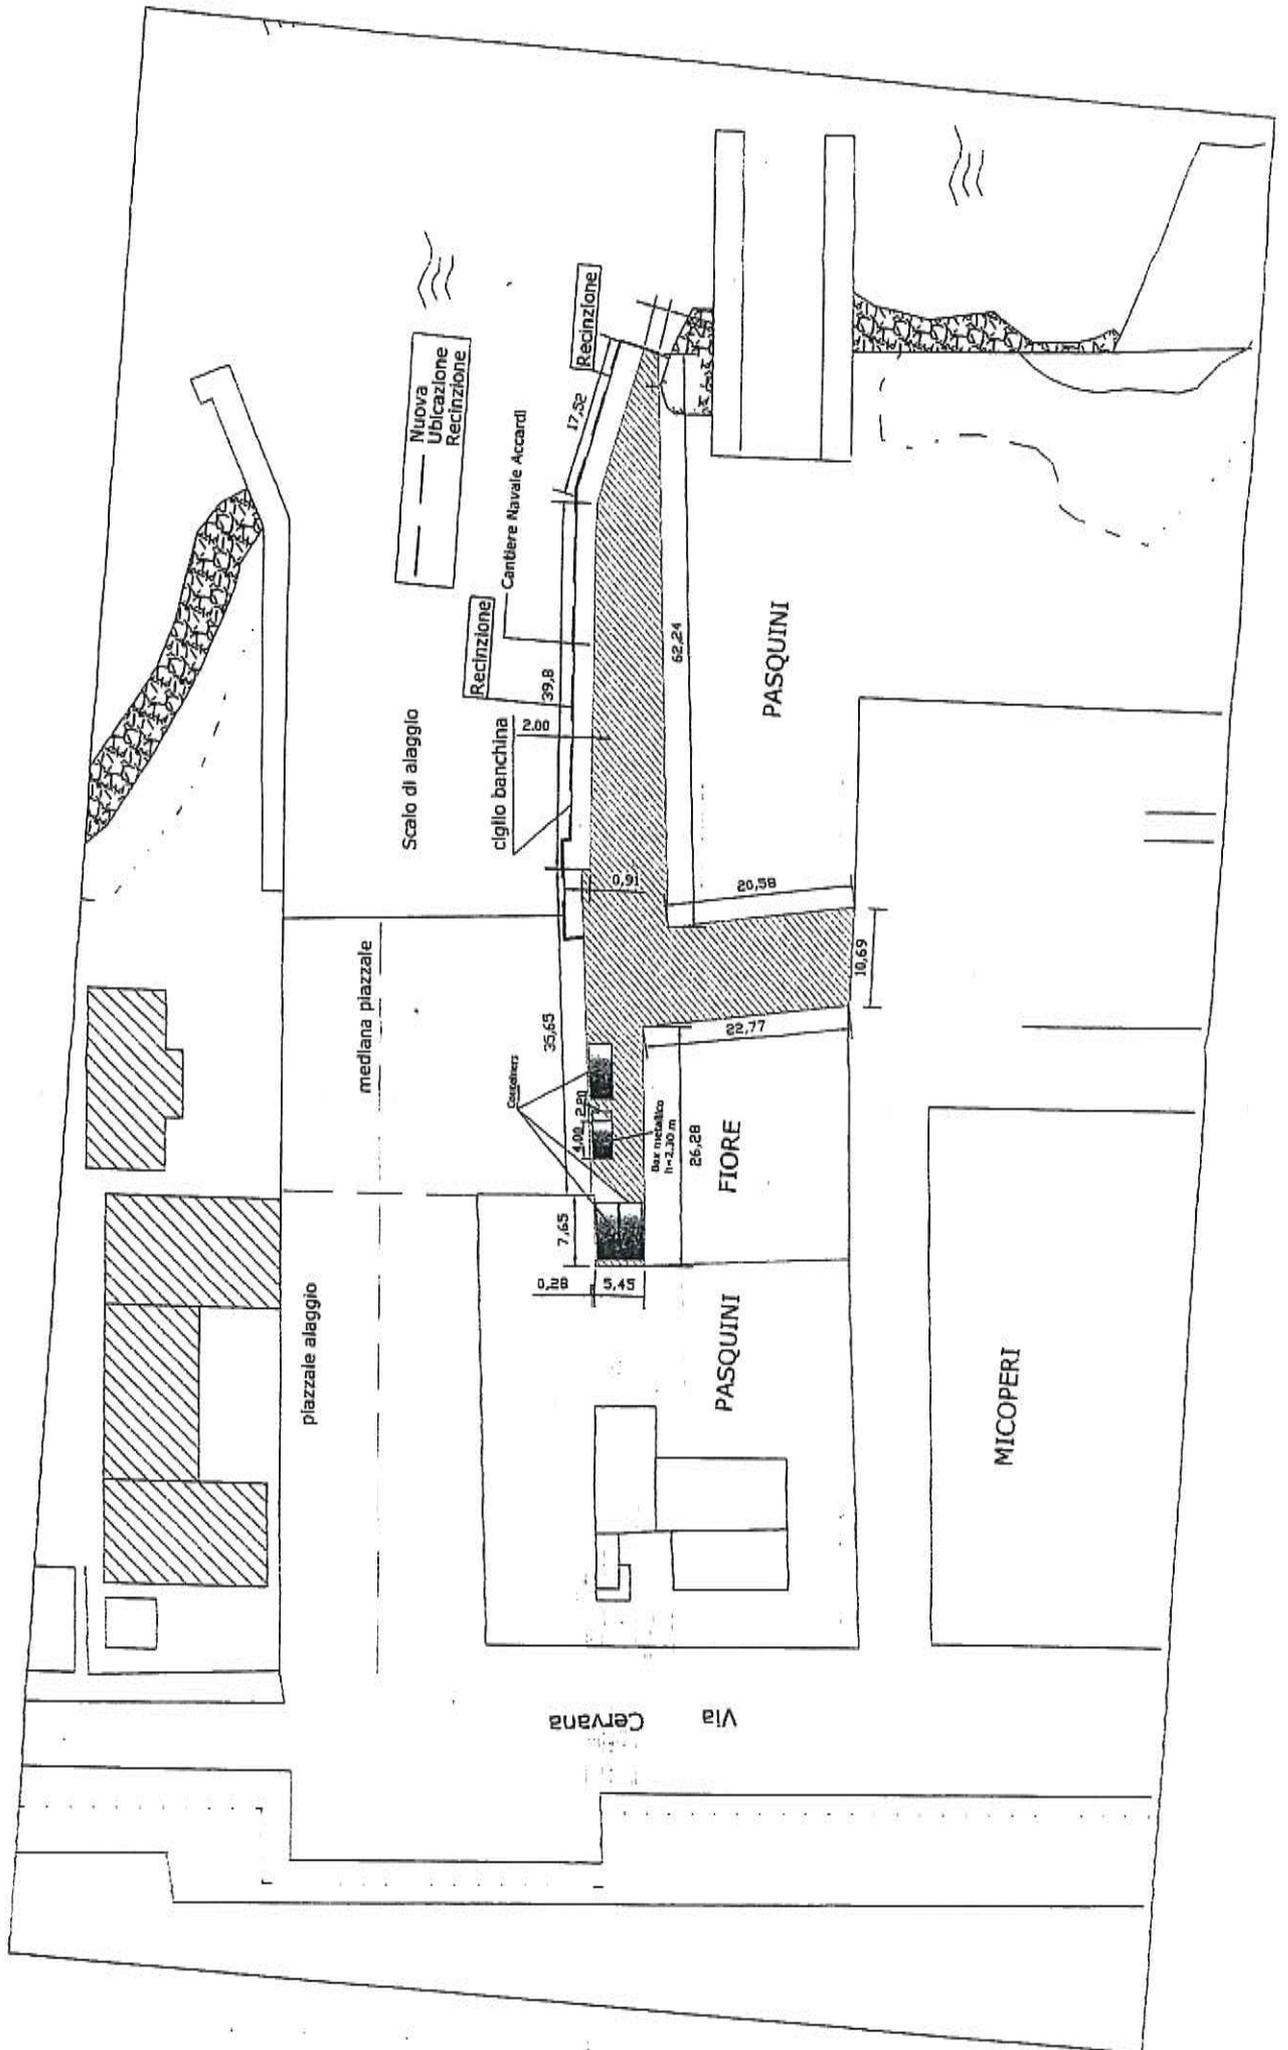

Via Cervana

ALL. 3)

COMUNE DI ORTONA

**LAVORI DI REALIZZAZIONE DI UNA RETE IDRAULICA DELLE ACQUE DI
LAVAGGIO DELLE CARENE E METEORICHE E DI UN MASSETTO IN C.A.
NELL'AREA DI CONCESSIONE NELL'AMBITO DEL PORTO DI ORTONA.
VARIANTE.**

Ditta: CANTIERE NAVALE ACCARDI

Sede legale: Corso Garibaldi, 39 – ORTONA (CH)

Sede operativa: Via Cervana, 20 – ORTONA (CH)


Elaborato grafico:

**Rete idraulica approvata con parere 002826 del 01/06/2017
Autorità Portuale**

Pescara: 16/09/2020



Ing. Giacomo d'Aquino

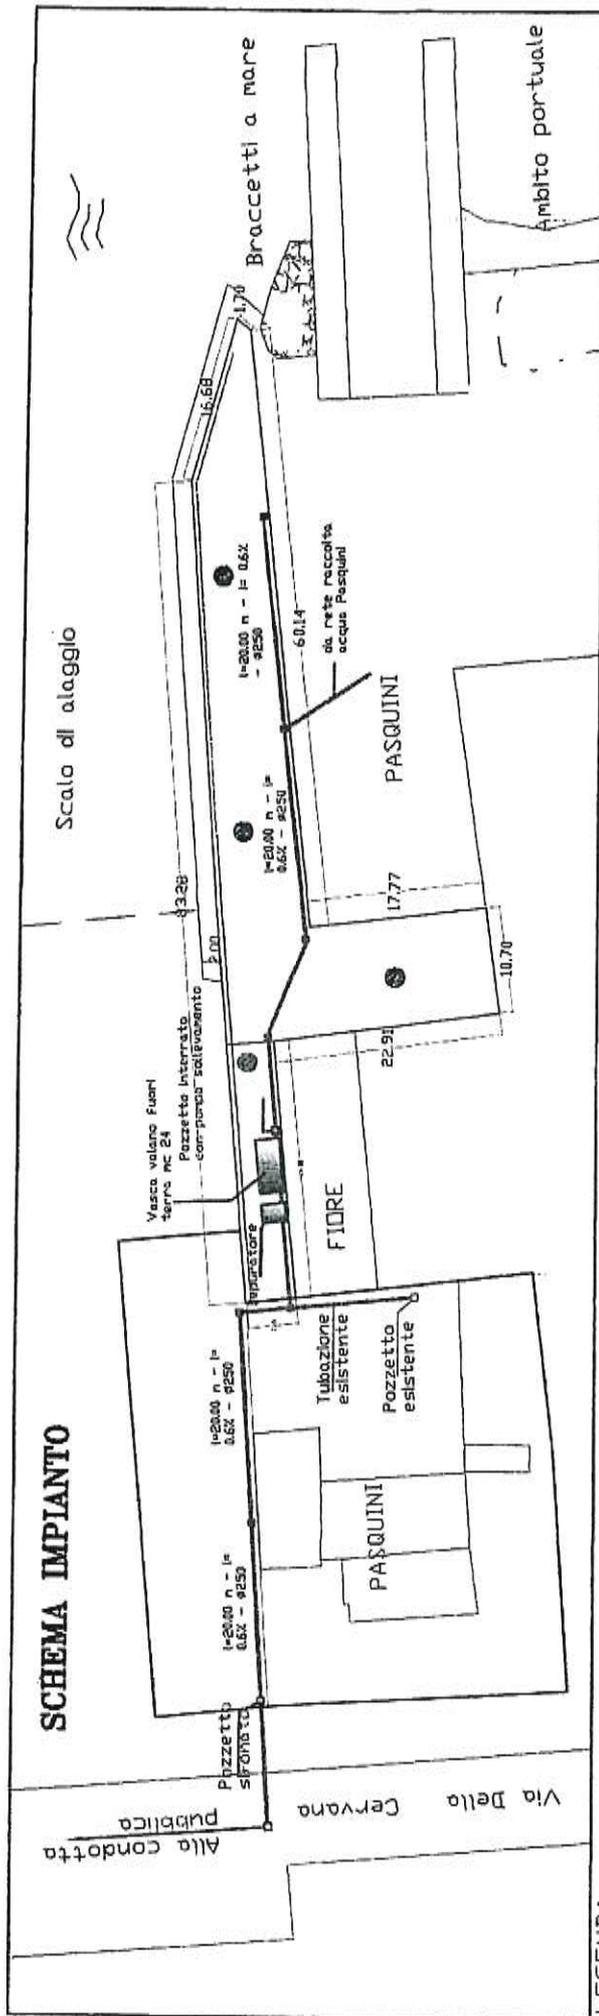

LEGENDA

●	Massetto armato con rete elettrosaldata	■	Pozzetto con caditoia D900
—	Tubazione Ø 250/300		

ALL. 4)

COMUNE DI ORTONA

**LAVORI DI REALIZZAZIONE DI UNA RETE IDRAULICA DELLE ACQUE DI
LAVAGGIO DELLE CARENE E METEORICHE E DI UN MASSETTO IN C.A.
NELL'AREA DI CONCESSIONE NELL'AMBITO DEL PORTO DI ORTONA.
VARIANTE.**

Ditta: CANTIERE NAVALE ACCARDI

Sede legale: Corso Garibaldi, 39 – ORTONA (CH)

Sede operativa: Via Cervana, 20 – ORTONA (CH)

Elaborato grafico:

Nuovo schema di variante rete idraulica

Pescara: 16/09/2020



Dot. Ing. Giacomo d'Aquino

A handwritten signature in black ink, appearing to read "G. d'Aquino", written over the bottom right portion of the professional stamp.

COMUNE DI ORTONA

LAVORI DI REALIZZAZIONE DI UNA RETE IDRAULICA DELLE ACQUE DI
LAVAGGIO DELLE CARENE E METEORICHE E DI UN MASSETTO IN C.A.
NELL'AREA DI CONCESSIONE NELL'AMBITO DEL PORTO DI ORTONA.
VARIANTE.

Ditta: CANTIERE NAVALE ACCARDI

Sede legale: Corso Garibaldi, 39 – ORTONA (CH)

Sede operativa: Via Cervana, 20 – ORTONA (CH)

Elaborato grafico:



Schema Idraulico Vasca Volano

Pescara: 16/09/2020



Dott. Ing. Giacomo d'Aquino

A handwritten signature in black ink, appearing to read "G. d'Aquino", written over the printed name.

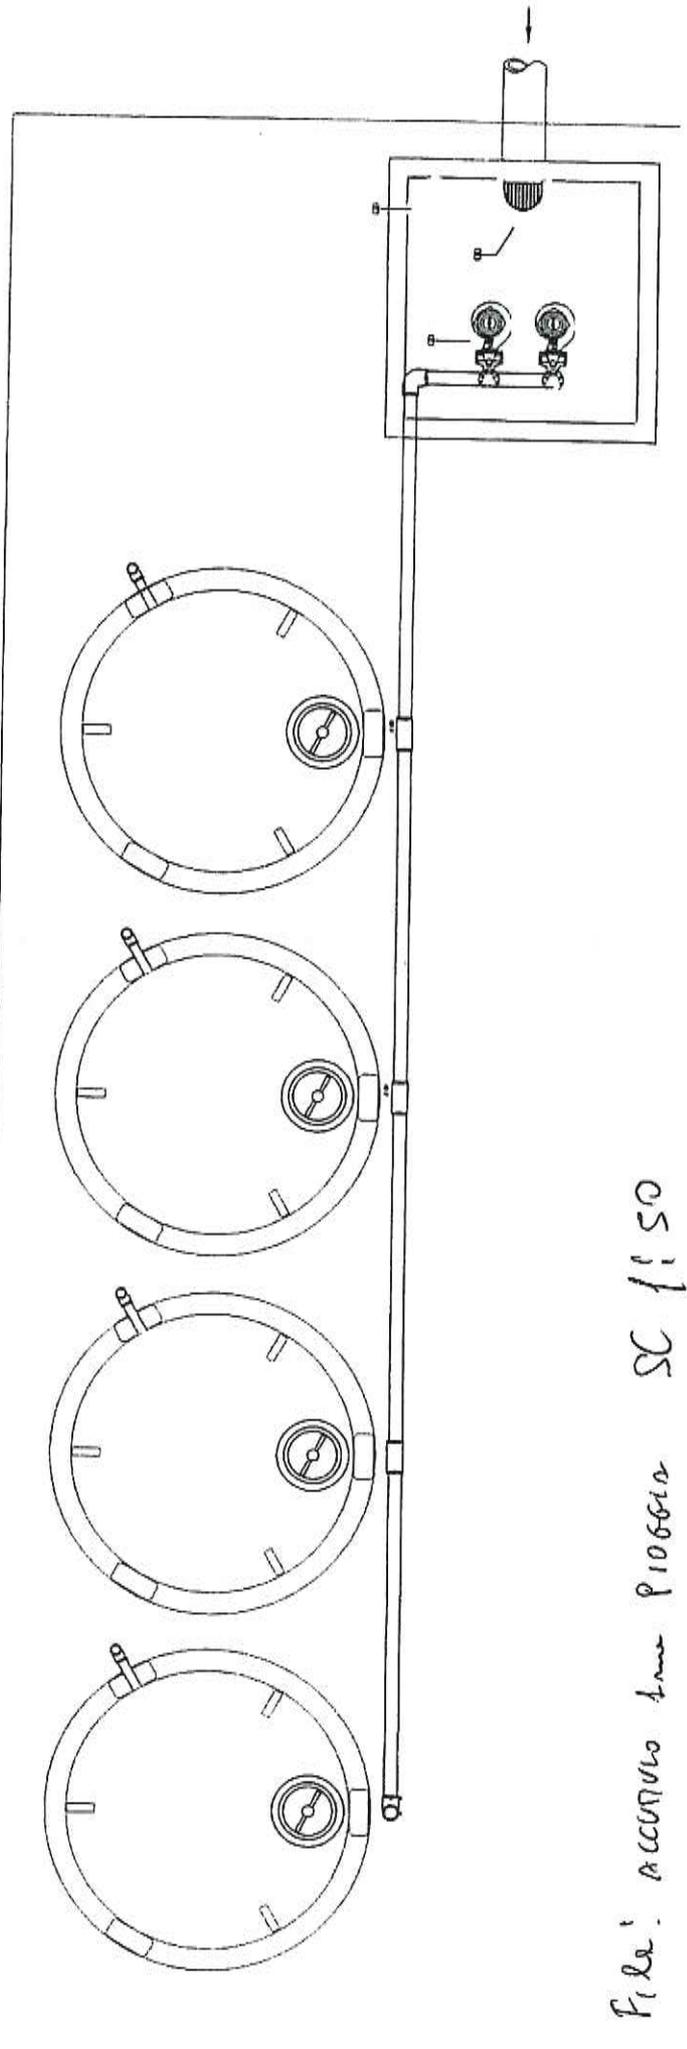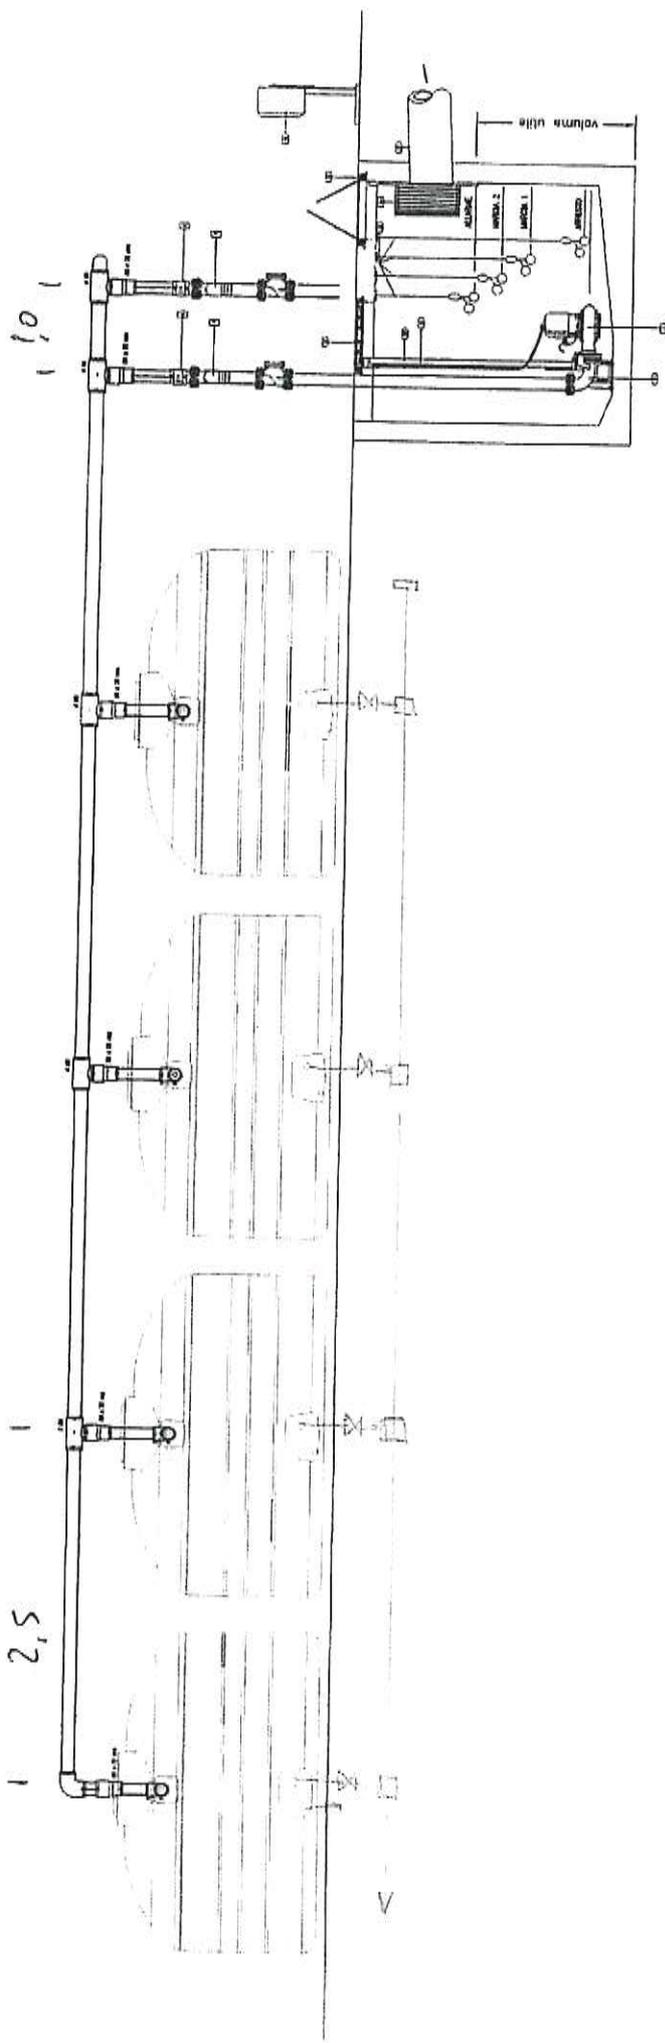

File: ACCORDO ANNO 1966/67 SC 1150