



AUTORITA' DI SISTEMA PORTUALE DEL MARE ADRIATICO CENTRALE

Il Segretario Generale dell'Autorità di Sistema Portuale del Mare Adriatico Centrale, Avv. Matteo Paroli, rende noto che, con domanda acquisita al prot. n. ARR-13855-27_11_2020 e successive integrazioni acquisite al prot. n. ARR-14792-17_12_2020 e ARR-1239-28_01_2021, la società C.P.S. Soc. Coop. – C.F./P.IVA 01372740421 – ha formalizzato istanza di rilascio di una concessione di un'area demaniale marittima di mq. 1.508,00 situata presso la Darsena Marche del porto di Ancona per svolgere attività di trasbordo della merce, da articolato o altra modalità di trasporto a container e/o viceversa, in particolare di coils e altro materiale siderurgico e ferro nikel, per la durata di 4 anni.

L'area sarà delimitata da recinzione con elementi new jersey al fine di non interferire con la limitrofa viabilità, con due varchi di accesso individuati con idonea segnaletica verticale ed orizzontale.

All'interno dell'area, in considerazione dell'entità dei mezzi e del materiale oggetto di movimentazione, è prevista l'installazione di una lamiera delle dimensioni di ml. 15x10 e spessore mm 6 a protezione della pavimentazione esistente.

AVVISA

Tutti coloro che possano avervi interesse a presentare entro il termine di giorni 30 (trenta) dalla pubblicazione del presente avviso, eventuali domande concorrenti e/o opposizioni.

Le eventuali domande concorrenti dovranno essere formulate nelle modalità previste dal vigente Regolamento di Amministrazione del Demanio, giusta Ordinanza n. 74 del 02.10.2020, mediante l'utilizzo del modello consultabile nella sezione "Modulistica" del sito istituzionale di questo Ente al seguente link: <https://porto.ancona.it/it/demanio-marittimo/modulistica-per-utenti>

Al fine di rendere acquisibili i contenuti del titolo concessorio rilasciando sull'area demaniale, si specifica quanto segue:


1. Oggetto: area demaniale marittima di mq. 1.508,00 situata presso la Darsena Marche del porto di Ancona per svolgere attività di trasbordo della merce, da articolato o altra modalità di trasporto a container e/o viceversa, in particolare di coils e altro materiale siderurgico e ferro nikel
2. Durata: 4 anni
3. Canone base anno 2021: **euro 5.135,95**

Si avverte che, decorso il predetto termine, si darà ulteriore corso alle procedure istruttorie in ordine al rilascio del titolo richiesto dalla Società sopra indicata.

Ancona, 10.12.2021

Il Dirigente Demanio,
Imprese e Lavoro Portuale
Avv. Giovanna Chilà

Il Segretario Generale
Avv. Matteo Paroli

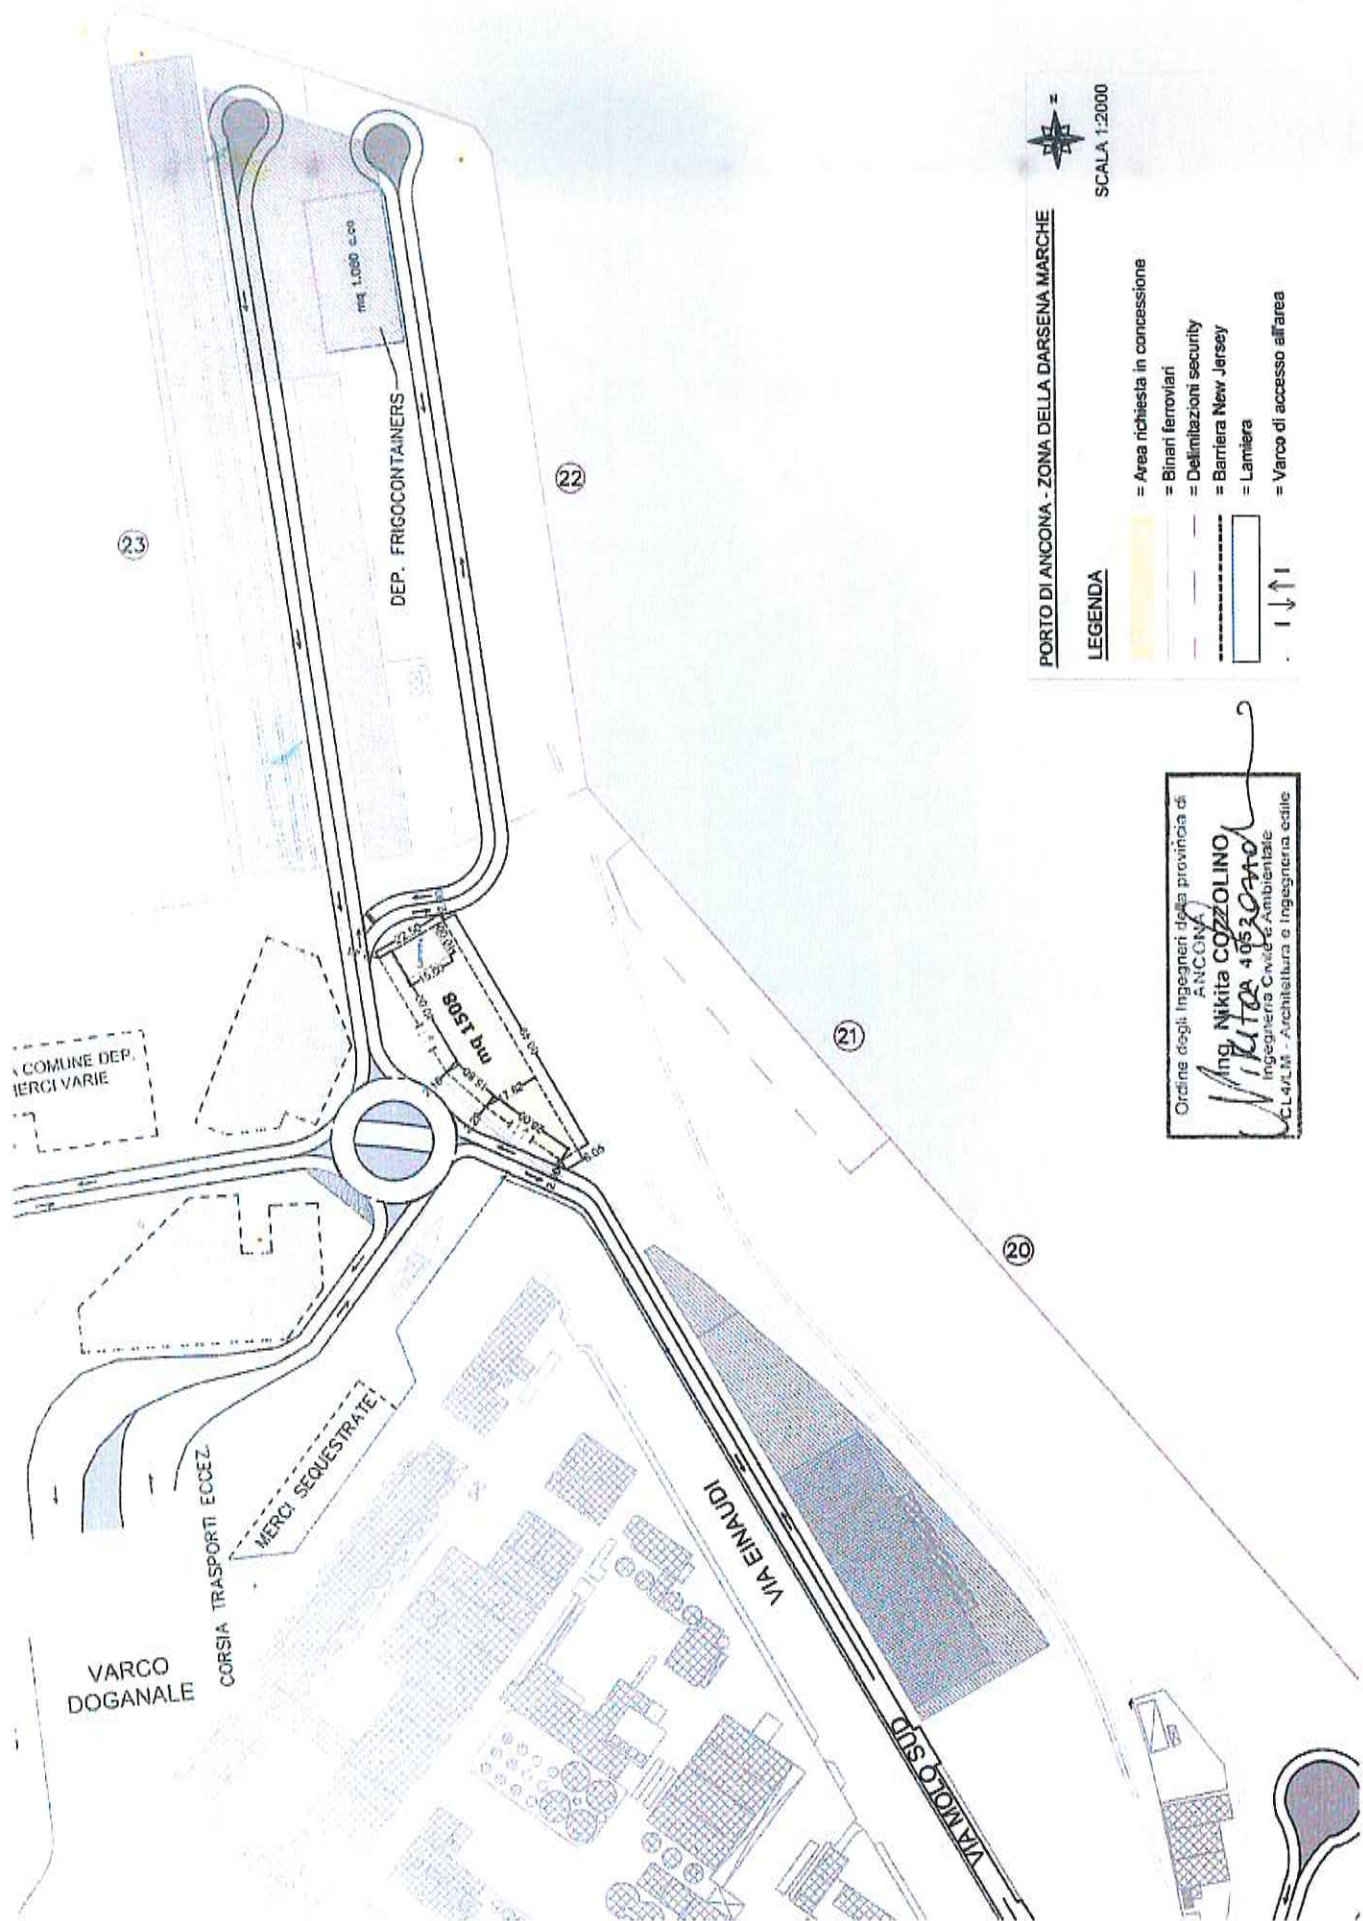

PORTO DI ANCONA - ZONA DELLA DARSENA MARCHE

SCALA 1:2000

LEGENDA

- = Area richiesta in concessione
- = Binari ferroviari
- = Delimitazioni security
- = Barriera New Jersey
- = Lamiera
- = Varco di accesso all'area

Ordine degli Ingegneri della provincia di ANCONA
Ing. Nikita COZZOLINO
 Ingegnere Civile Ambientale
 CCL4/2/11 - Architettura e Ingegneria edile