



## AUTORITA' DI SISTEMA PORTUALE DEL MARE ADRIATICO CENTRALE

Il Segretario Generale dell'Autorità di Sistema Portuale del Mare Adriatico Centrale, Avv. Matteo Paroli, rende noto che è pervenuta da parte della ditta "Mediterranea Reti Srl" – C.F./P.IVA 01991180447, con istanza acquisita al prot. n. ARR-3578-15\_03\_2021, così come integrata con note acquisite al prot. n. ARR-3600-15\_03\_2021, ARR-6411-12\_05\_2021, ARR-7588-04\_06\_2021 e ARR-8151-17\_06\_2021, la domanda di variazione ai sensi dell'art. 24 Reg. Cod. Nav. al contenuto della concessione n. 02-55/2018 del 25.06.2018, rep. 1357, con scadenza al 31/12/2021 - fatta salva la registrazione della proroga di un anno di cui all'art 199 comma 3 lett b) del D.L. 19 maggio 2020 n. 34, convertito dalla legge 17 luglio 2020 n. 77, per la realizzazione di un wc all'interno del manufatto con pannelli prefabbricati e munito di areazione forzata e di realizzazione fuori dell'area già oggetto di concessione dell'allaccio alla fognatura con tubazione in pvc Ø100 di complessivi ml. 8,95 (superficie virtuale di mq. 9,52) e n. 1 pozzetto cm 40x40 per mq. 0,16 in via Vespucci nel porto di San Benedetto del Tronto.

### AVVISA

Tutti coloro che possano avervi interesse a presentare entro il termine di giorni 20 (venti) dalla pubblicazione del presente avviso, eventuali osservazioni e/o opposizioni.

Si avverte che, decorso il predetto termine, si darà ulteriore corso alle procedure istruttorie in ordine al rilascio del titolo richiesto dal soggetto sopra indicato.

Ancona, 18 GIU. 2021

**Il Dirigente Demanio  
Imprese e Lavoro Portuale  
Avv. Giovanna Chilà**

**Il Segretario Generale  
Avv. Matteo Paroli**  
f.to digitalmente

STUDIO

ARCHIPOLIS

VIA PALESTINI, 450/13 59100 PIAZZANO DEL TRONTO (P. 0585-582404) CELL. 328-127293 E 0585-582404 WWW.ARCHIPOLIS-INGEGNERIA.IT

DOMENICO PALESTINI INGEGNERE

CONIUNDI

SAN BIENEDETTO DEL TRONTO  
(MASCOLI PICENNI)

OGGETTO:

SCHEMA ALLACCIO RETE FOGNARIA COMUNALE RELATIVO  
AD UN BOX MAGAZZINO SITO IN VIA A. VESPUCCI N.  
IN CONCESSIONE ALLA DITTA: MEDITERRANEA RETI SR.

IL PROGETTISTA

DOMENICO PALESTINI INGEGNERE

PROFESSIONE: INGEGNERE

PROFESSIONE: INGEGNERE

LA DITTA

UNICA

PROFESSIONE: INGEGNERE

PROFESSIONE: INGEGNERE

PIANTA E SEZIONE

Scala: 1:100

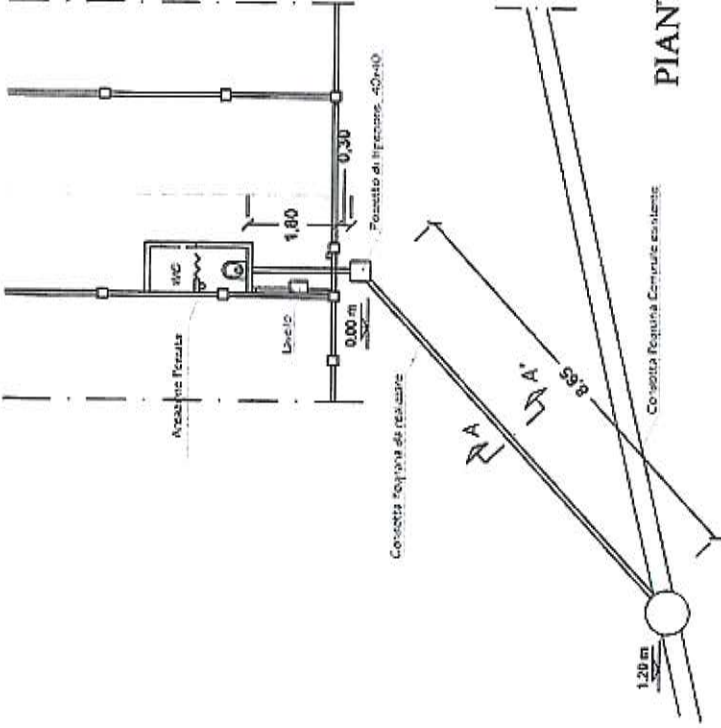



PIANTA

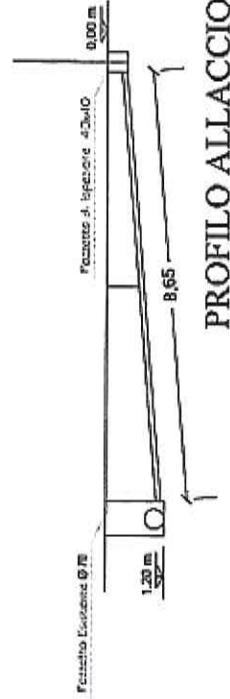


PROFILO ALLACCIO

STRATIGRAFIA

Scala: 1:50

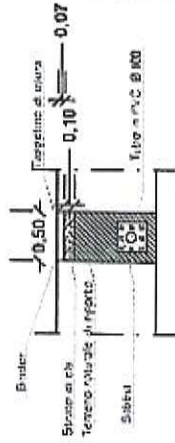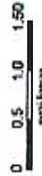

Sezione A-A'

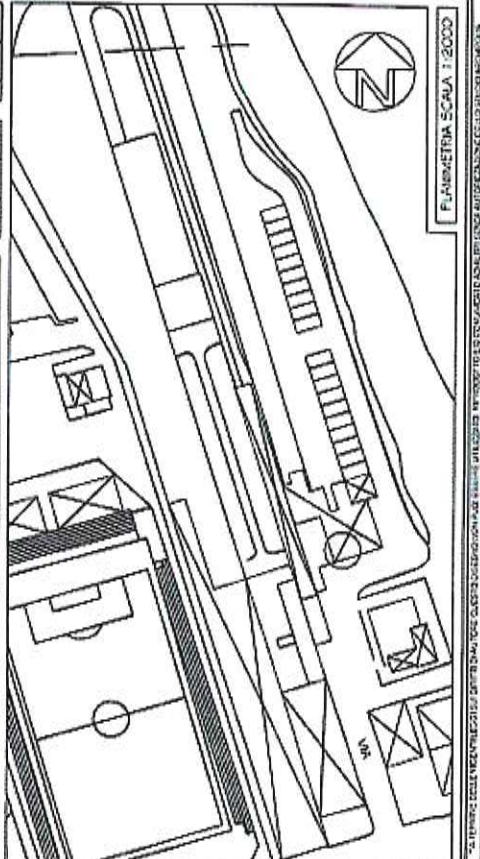

PLANIMETRIA SCALA 1:2000

SCALE: 1:100 (PIANTA), 1:50 (STRATIGRAFIA), 1:2000 (PLANIMETRIA)