



AUTORITA' DI SISTEMA PORTUALE DEL MARE ADRIATICO CENTRALE

Il Segretario Generale dell'Autorità di Sistema Portuale del Mare Adriatico Centrale, Avv. Matteo Paroli, rende noto che in data 15/01/2021 e in data 27/01/2021 sono pervenute da parte dell'Associazione di Pesca Sportiva La Scogliera – C.F./P.IVA 93078650426, con istanze assunte rispettivamente al prot. n. ARR 518 e prot n. ARR 1195, le domande di variazione al contenuto della concessione n. 18/2008, rilasciata il 19/05/2008, ai sensi dell'art. 24 Reg. Cod. Nav., per la realizzazione e per il posizionamento di pergolati in legno e tettoia sul retro prospetto, nonché per la realizzazione dei servizi igienici ed apertura finestra nel manufatto oggetto di concessione, come riportato negli elaborati tecnico-grafici di cui agli allegati nn. 1 e 2 al presente avviso.

Le due richieste per come presentate, saranno istruite unitariamente nell'ambito del procedimento avviato ai sensi dell'art 24 Reg. Cod. Nav.

Tutto ciò premesso,

AVVISA

Tutti coloro che possano avervi interesse a presentare entro il termine di giorni 20 (venti) dalla pubblicazione del presente avviso, eventuali osservazioni e/o opposizioni.

Si rappresenta che le domanda di variazione della concessione n. 18/2008, rilasciata il 19/05/2008 sono relative:

- alla realizzazione e posizionamento di n. 4 pergolati in legno e tettoia sul retro prospetto del manufatto oggetto della concessione principale;
- alla realizzazione dei servizi igienici ed apertura finestra nel manufatto oggetto di concessione principale;
- il canone suppletivo dovuto è pari ad euro 102,57 (mq 47,80*€/mq. 2,14576- secondo la circolare del Ministero delle Infrastrutture e dei Trasporti n. 6 del 11/12/2020) con successiva rivalutazione annuale.

Si avverte che, decorso il predetto termine, si darà ulteriore corso alle procedure istruttorie in ordine al rilascio del titolo richiesto dalla Società sopra indicata.


Ancona, 10.2.2021

**Il Dirigente Demanio
Imprese e Lavoro Portuale
Avv. Giovanna Chilà**

**Il Segretario Generale
Avv. Matteo Paroli**

PLANIMETRIA DI PROGETTO scala 1:200

MARE

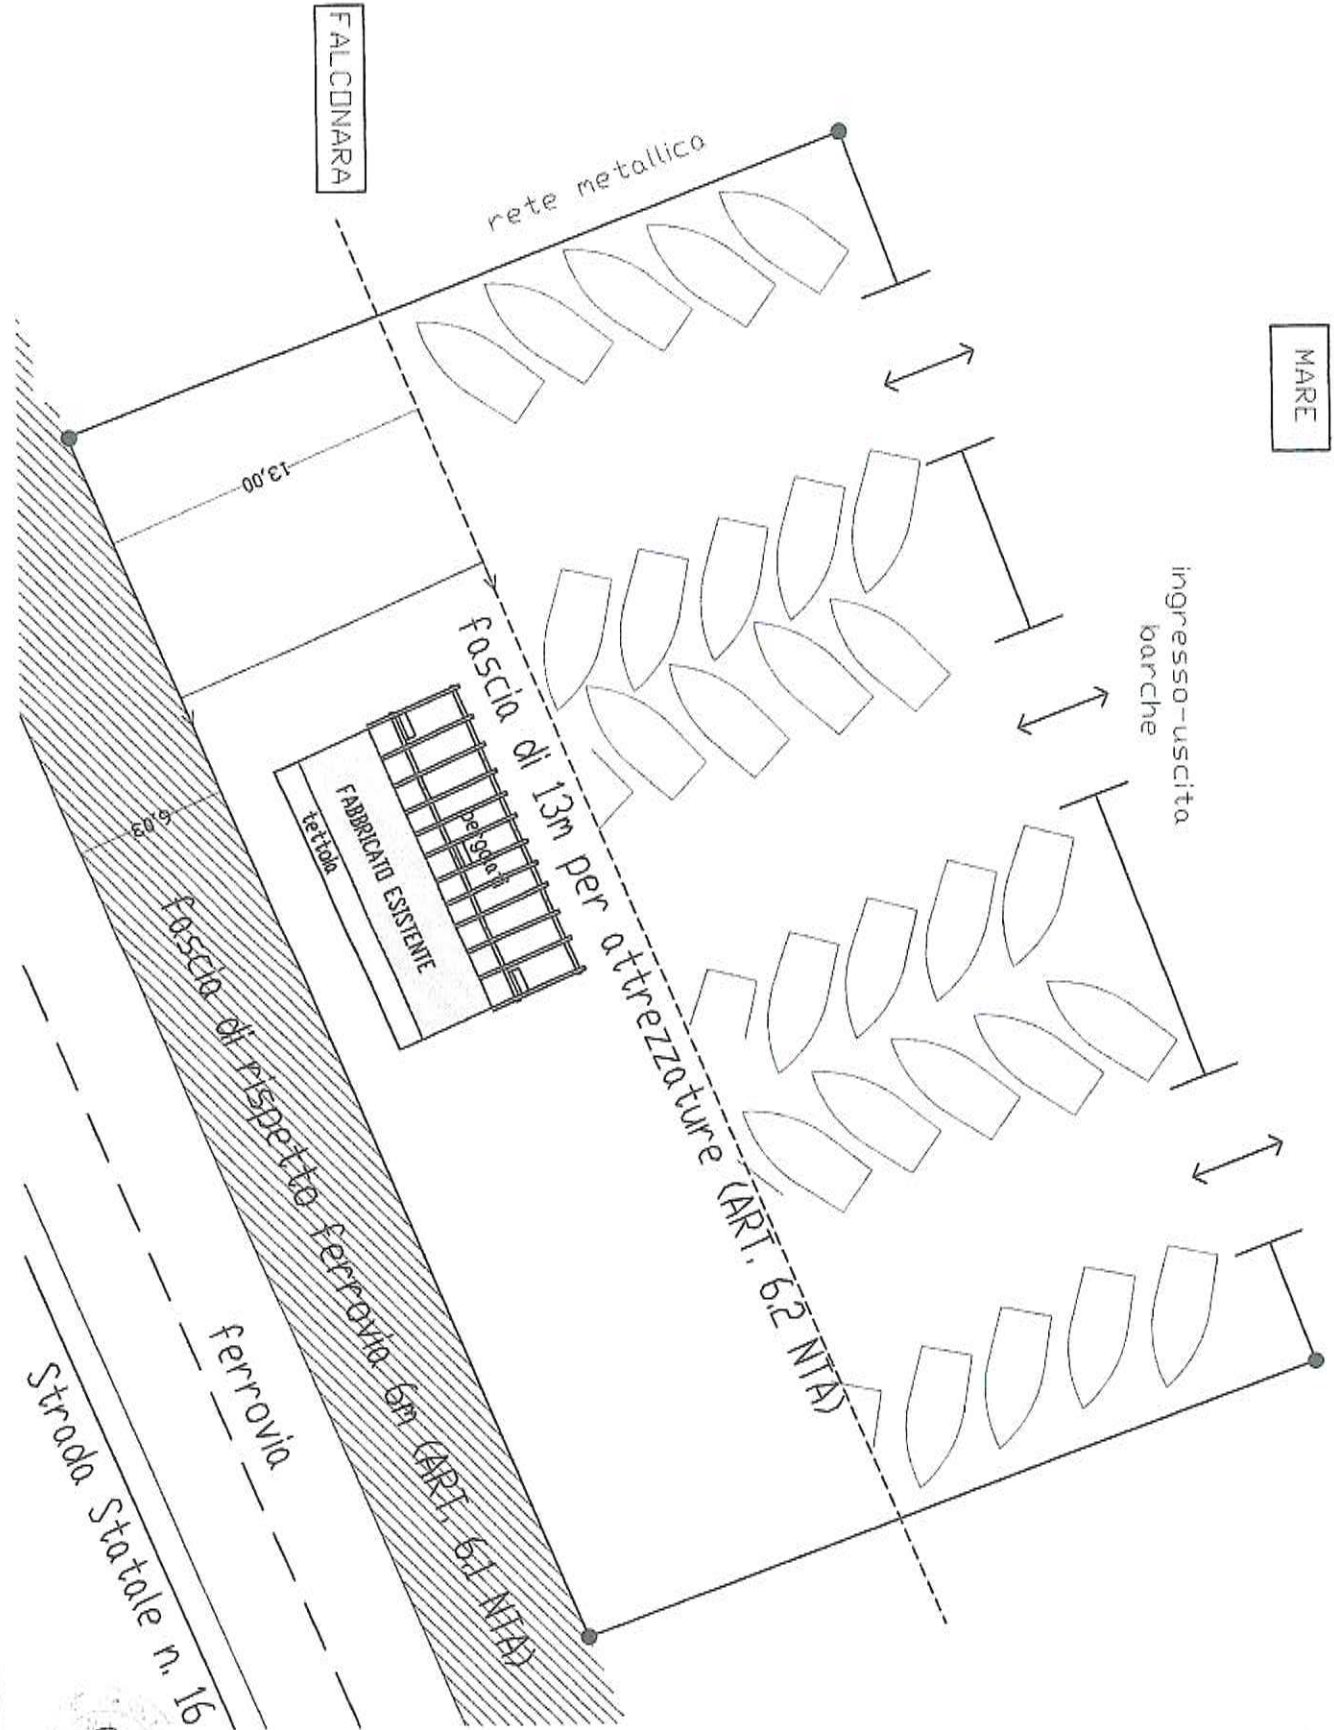

SEZIONE scala 1:50

