

STUDIO TECNICO  
DI INGEGNERIA  
DOTT. ING. FAUSTO FEDE

Via G. Voltattorni n.25 San Benedetto Tr. (AP) - Tel.-Fax 0735/781318 - P. IVA 01354560441

COMUNE DI S. BENEDETTO TR. (AP)

**PROGETTO:**  
Richiesta di autorizzazione alla posa di manufatti e alla realizzazione di una rete di scarico fognario presso la darsena turistica

**DITTA:**  
LEGA NAVALE ITALIANA  
Sez. di San Benedetto del Tronto  
Via Delle Tamerici n. 5  
63074 - San Benedetto Tr. (AP)

**ELABORATO:**  
STATO ATTUALE - Pianta (Particolare A)


tavola N.:	rfi:	scala:	data:
------------	------	--------	-------

IL TECNICO  
**ORDINE DEGLI INGEGNERI**  
DOTT. ING. FAUSTO FEDE  
N. 704 DELL'ALBO PROF.  
DELLA PROVINCIA DI ASCOLI PIEMONO

IL COMMITTENTE  
Dott.ssa Adele Mattioli

ALTRA CONCESSIONE (FORTEK)

ALTRA CONCESSIONE (Circolo Nautico Sambenedettese)

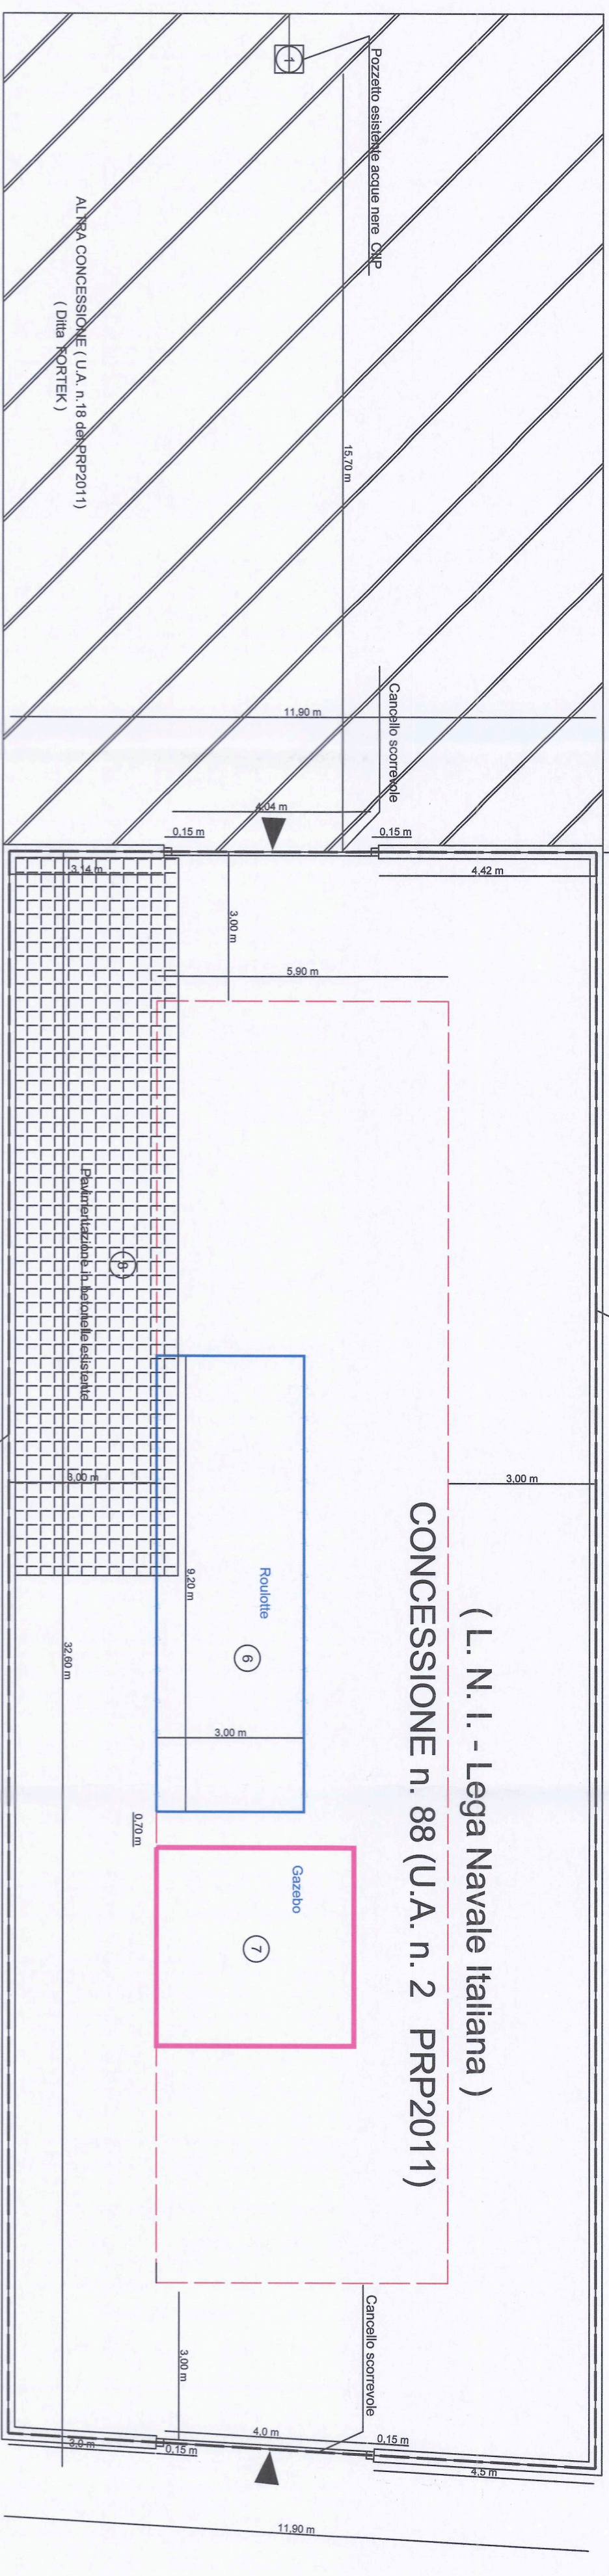

**PARTICOLARE A**

(L. N. I. - Lega Navale Italiana)  
**CONCESSIONE n. 88 (U.A. n. 2 PRP2011)**

LEGENDA	
1	Pozzetto esistente fognatura comunale
2	Pozzetto di consegna CIP
3	Vasca Imhoff
4	Degrassatore
5	Box spogliatoio
6	Roulotte
7	Gazebo dim. 4,0 m x 4,0 m
8	Pavimentazione in betonelle esistente (14,45 m x 3,30 m)
9	Tubazione in PE
	Area oggetto degli interventi esterna alla concessione n. 88 della Lega Navale Italiana
	Perimetro utilizzabile per posizionamento manufatti
	Perimetro Concessione L. N. I.
	Pavimentazione in betonelle

**ORDINE DEGLI INGEGNERI**  
DOTT. ING. FAUSTO FEDE  
N. 704 DELL'ALBO PROF.  
DELLA PROVINCIA DI ASCOLI PIEMONO