


PAD
MULTIENERGY

Comune:	Ancona (AN)	Codice PV:	3052
Indirizzo /Località:	Molo Mandracchio	Tavola:	1
Oggetto:	Estensione concessione area demaniale	Dwg:	3052 Conc. demaniale
Progettazione:	S.I.S. STRAFFI INGEGNERIA S.R.L.	Il Tecnico:	
Via C.A. Dalla Chiesa, 2 - 63066 Grottammare (AP) tel 0735.582692 - fax 0735.578469 e-mail info@straffi-ingegneria.it - PEC angelo.straffi@ingpec.eu		Scala:	Varie
		Data:	20/06/2022
REV.	MODIFICHE	DATA	TECNICO

© presente disegno e proprietà della Persepolis Acustica S.p.A. - Licenza: liberi i gruppi d'atti e termini di legge.

PLANIMETRIA IMPIANTO
Scala 1:100
Stato autorizzato Concessione n. 00-1 del 2022

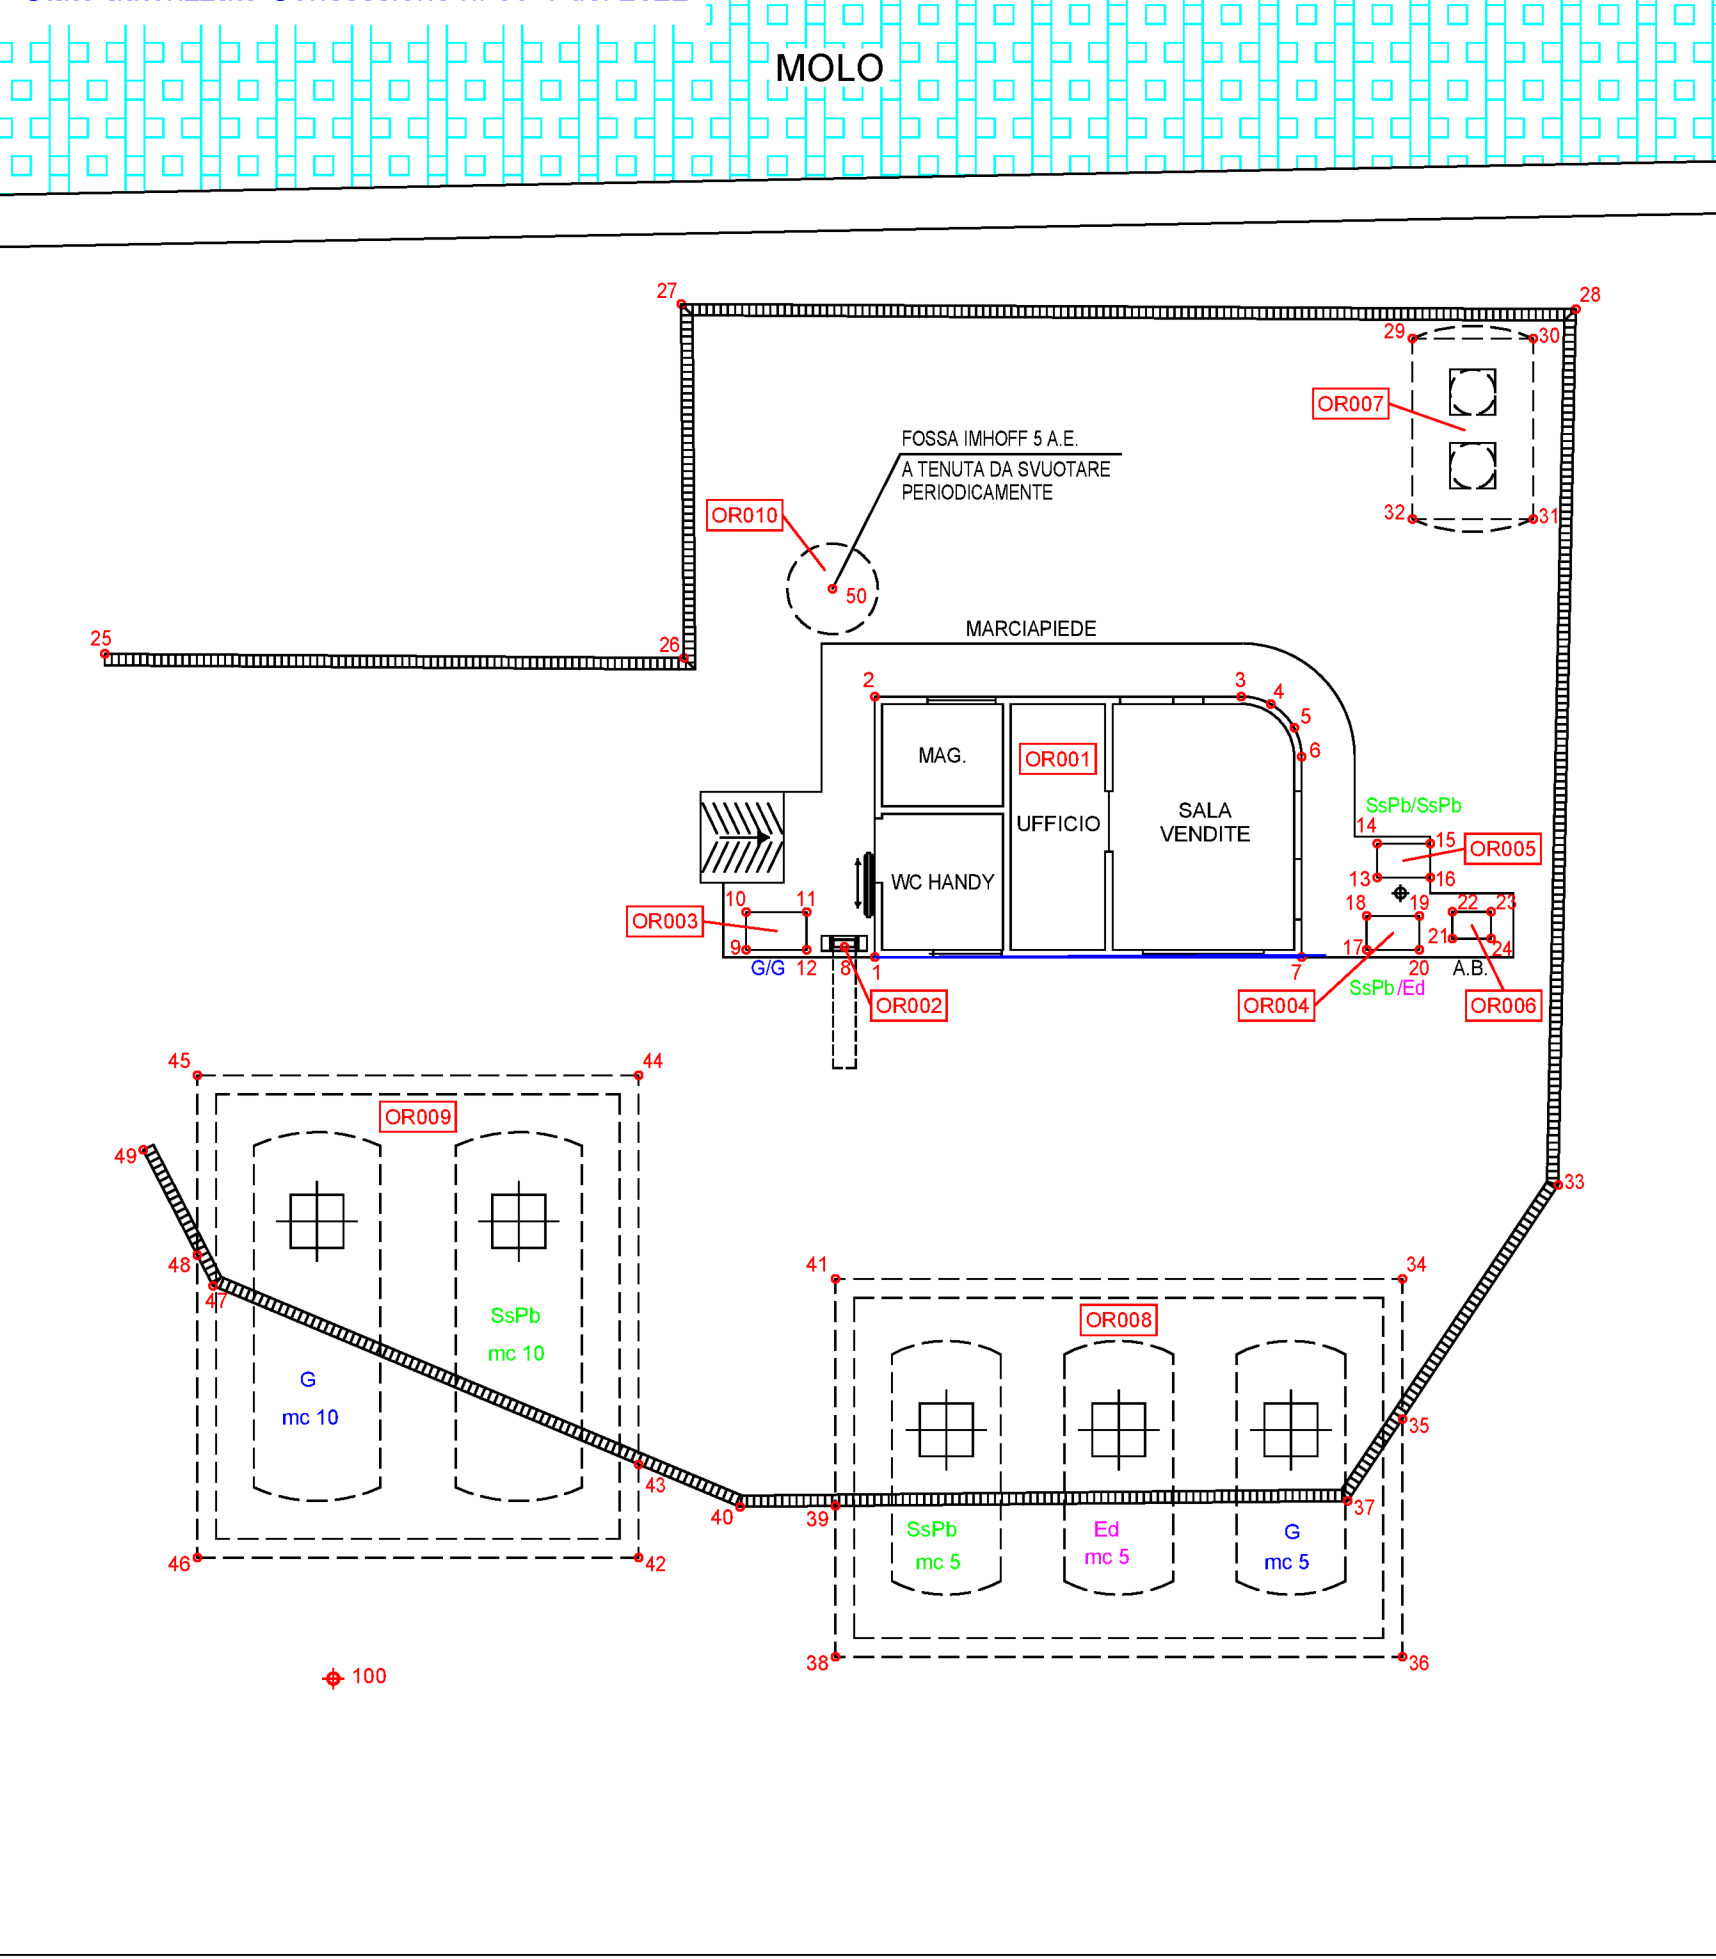

PLANIMETRIA AREA DEMANIALE
Scala 1:200
Stato autorizzato Concessione n. 00-1 del 2022


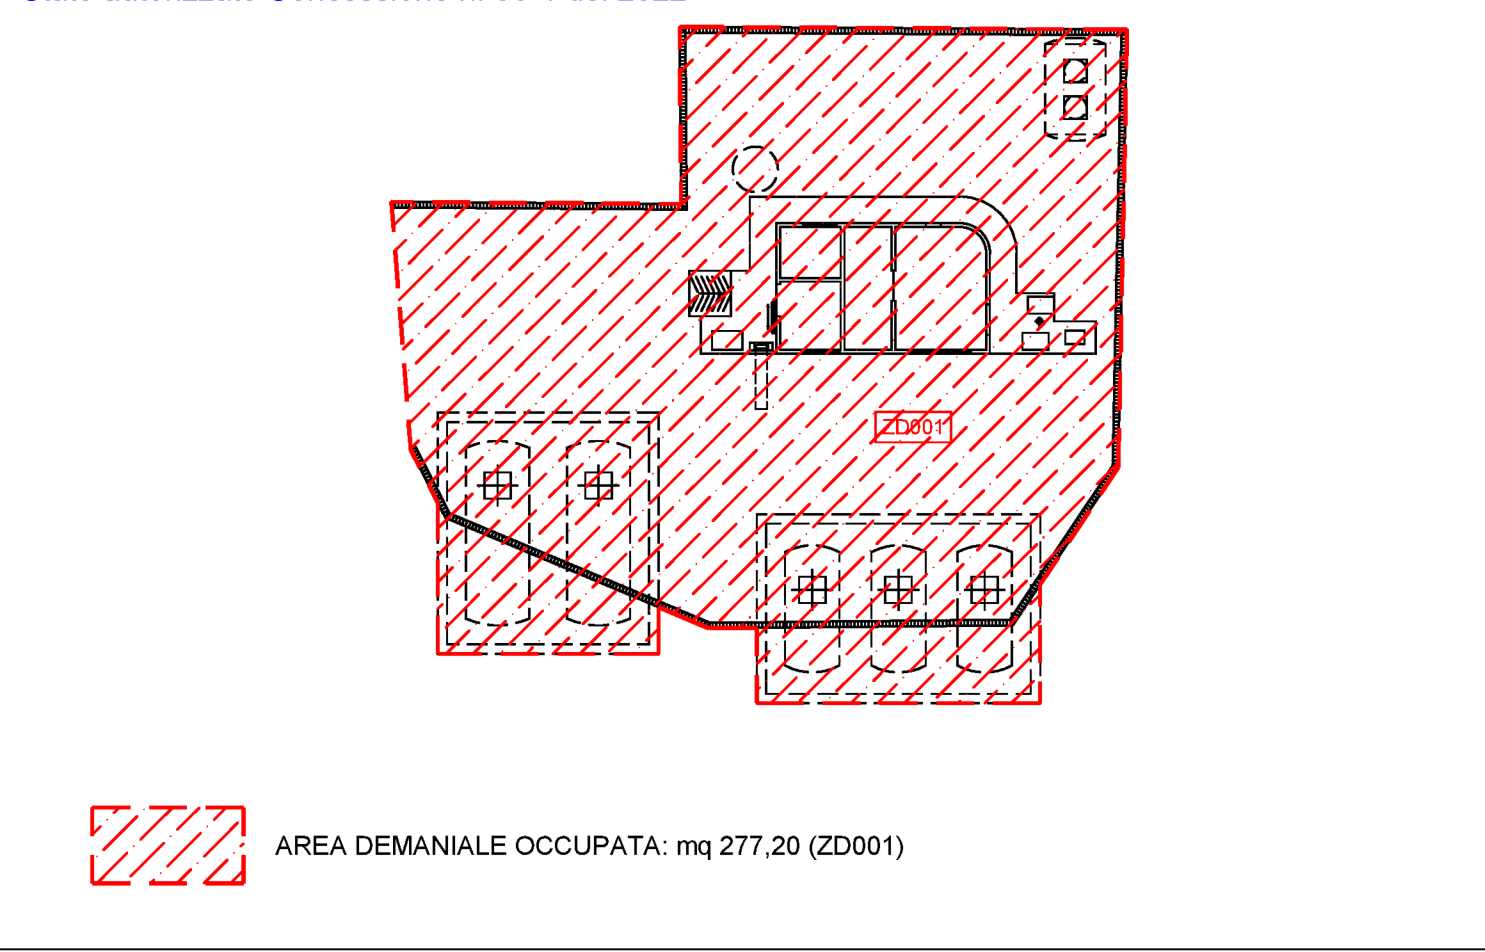


TABELLA RILIEVO CELERIMETRICO

PUNTI	COORDINATE		NOTE	PUNTI	COORDINATE		NOTE
	EST	NORD			EST	NORD	
100	2399196.433	4829986.467	Stazione celerimetrica	25	2399193.325	4829999.566	Vertice griglia raccolta acque piovane
R1	2399238.150	4829925.380	Spig. S-W fabbr. F. 13 part. 31	26	2399200.985	4829999.563	Vertice griglia raccolta acque piovane
R2	2399162.390	4829934.040	Spig. S-E fabbr. F. 13 part. 26	27	2399200.925	4830004.234	Vertice griglia raccolta acque piovane
1	2399203.529	4829995.603	Spig. N-W fabbr. F. 13 part. 22 (ESSO)	28	2399212.728	4830004.224	Vertice griglia raccolta acque piovane
2	2399203.512	4829999.053	Spig. N-E fabbr. F. 13 part. 22 (ESSO)	29	2399210.800	4830003.825	Spig. N-E vasca interrata tratt. acque piazzale
3	2399208.361	4829999.078	Punto su parete fabbr. F. 13 part. 22 (ESSO)	30	2399212.200	4830003.834	Spig. S-E vasca interrata tratt. acque piazzale
4	2399208.749	4829998.980	Punto su parete fabbr. F. 13 part. 22 (ESSO)	31	2399212.212	4830001.444	Spig. S-W vasca interrata tratt. acque piazzale
5	2399209.063	4829998.668	Punto su parete fabbr. F. 13 part. 22 (ESSO)	32	2399210.612	4830001.435	Spig. S-E cassone interrato contenim. serbatoi
6	2399209.165	4829998.282	Punto su parete fabbr. F. 13 part. 22 (ESSO)	33	2399212.589	4829992.636	Vertice griglia raccolta acque piovane
7	2399209.179	4829995.632	Spig. S-W fabbr. F. 13 part. 22 (ESSO)	34	2399210.531	4829991.388	Spig. S-E cassone interrato contenim. serbatoi
8	2399203.128	4829995.739	Palo insegna ESSO	35	2399210.540	4829989.533	Punto su cassone interrato contenim. serbatoi
9	2399201.829	4829995.694	Spig. N-W distributore G/G	36	2399210.556	4829988.388	Spig. S-W cassone interrato contenim. serbatoi
10	2399201.826	4829996.194	Spig. N-E distributore G/G	37	2399209.822	4829988.445	Vertice griglia raccolta acque piovane
11	2399202.626	4829996.199	Spig. S-E distributore SsPb/SsPb	38	2399203.056	4829988.350	Spig. N-W cassone interrato contenim. serbatoi
12	2399202.629	4829995.699	Spig. S-W distributore G/G	39	2399203.046	4829988.345	Punto su cassone interrato contenim. serbatoi
13	2399210.173	4829996.692	Spig. N-W distributore SsPb/SsPb	40	2399201.785	4829988.326	Vertice griglia raccolta acque piovane
14	2399210.171	4829997.142	Spig. N-E distributore SsPb/SsPb	41	2399203.031	4829991.350	Spig. N-E cassone interrato contenim. serbatoi
15	2399210.871	4829997.145	Spig. S-E distributore SsPb/SsPb	42	2399200.449	4829987.647	Spig. S-W cassone interrato contenim. serbatoi
16	2399210.873	4829996.695	Spig. S-W distributore SsPb/SsPb	43	2399200.442	4829988.881	Punto su cassone interrato contenim. serbatoi
17	2399210.037	4829995.736	Spig. N-W distributore SsPb/ED	44	2399200.416	4829994.027	Spig. S-E cassone interrato contenim. serbatoi
18	2399210.034	4829996.186	Spig. N-E distributore SsPb/ED	45	2399194.576	4829993.997	Spig. N-E cassone interrato contenim. serbatoi
19	2399210.734	4829996.190	Spig. S-E distributore SsPb/ED	46	2399194.609	4829987.617	Spig. N-W cassone interrato contenim. serbatoi
20	2399210.736	4829995.740	Spig. S-W distributore SsPb/ED	47	2399194.798	4829991.216	Vertice griglia raccolta acque piovane
21	2399211.173	4829995.891	Spig. N-W accettore banconote	48	2399194.588	4829991.619	Punto su cassone interrato contenim. serbatoi
22	2399211.171	4829996.247	Spig. N-E accettore banconote	49	2399193.867	4829993.008	Vertice griglia raccolta acque piovane
23	2399211.881	4829996.249	Spig. S-E accettore banconote	50	2399202.949	4830000.474	Asse fossa imhoff interrata
24	2399211.883	4829995.694	Spig. S-W accettore banconote				

PLANIMETRIA IMPIANTO
Scala 1:100
Stato modificato

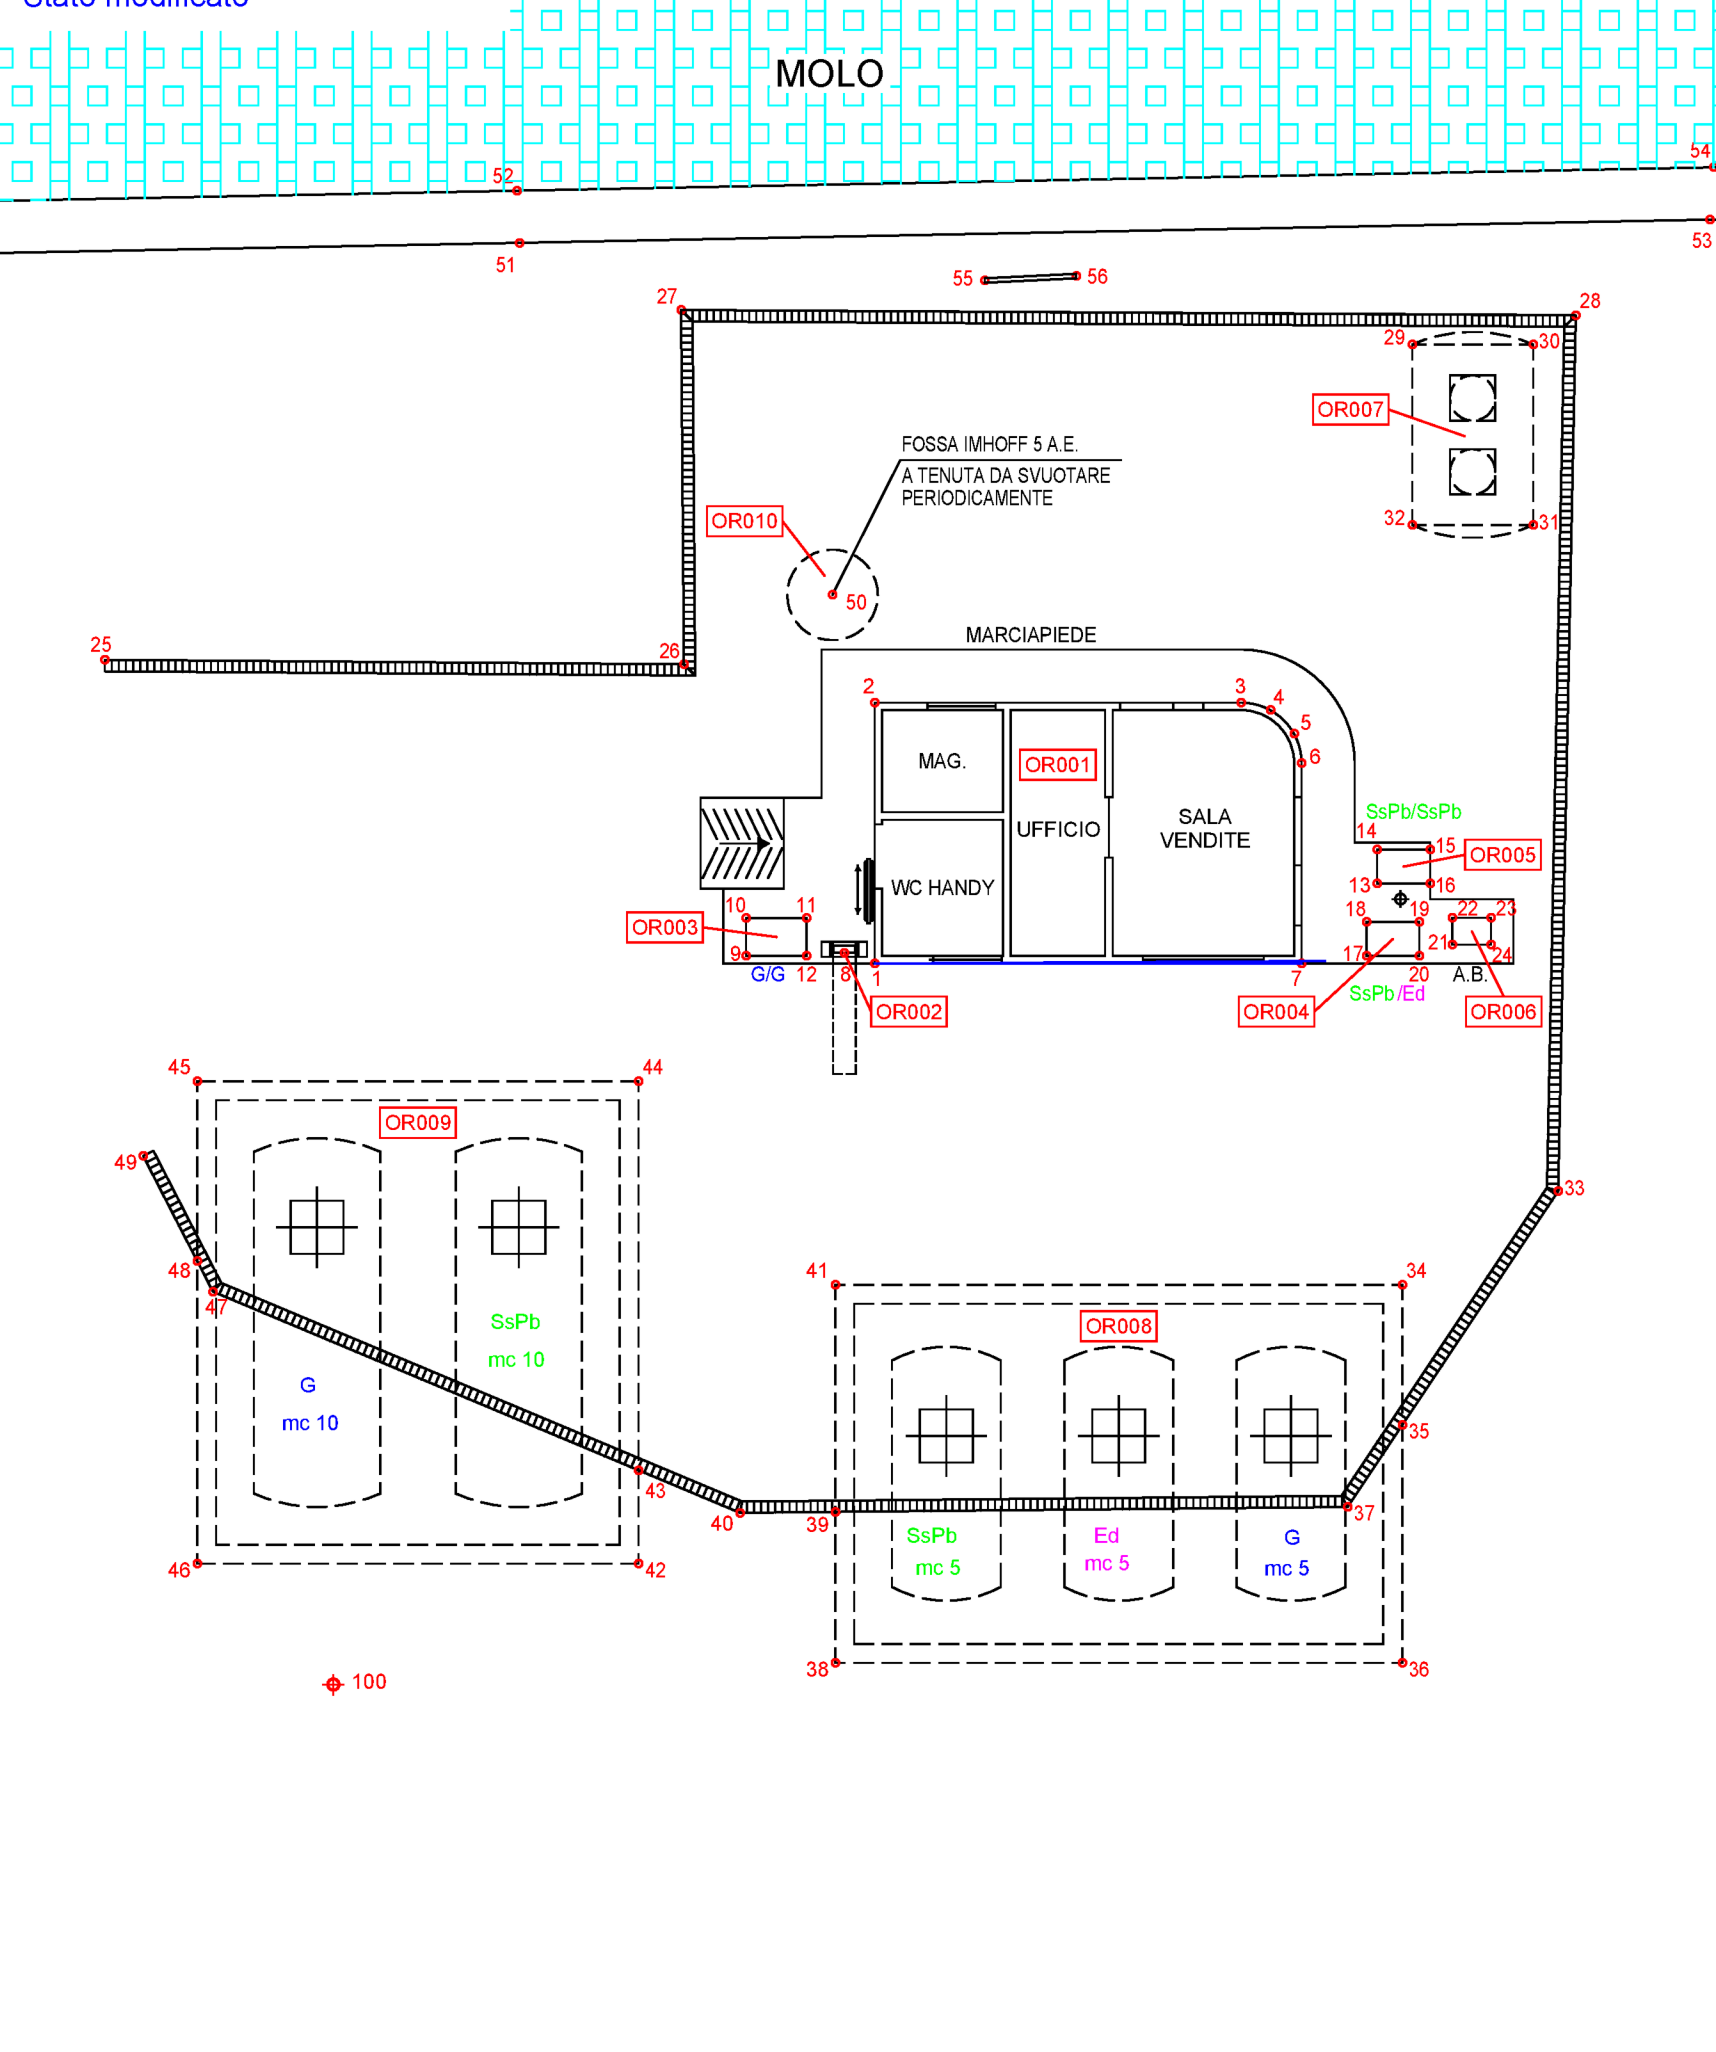

PLANIMETRIA AREA DEMANIALE
Scala 1:200
Stato modificato

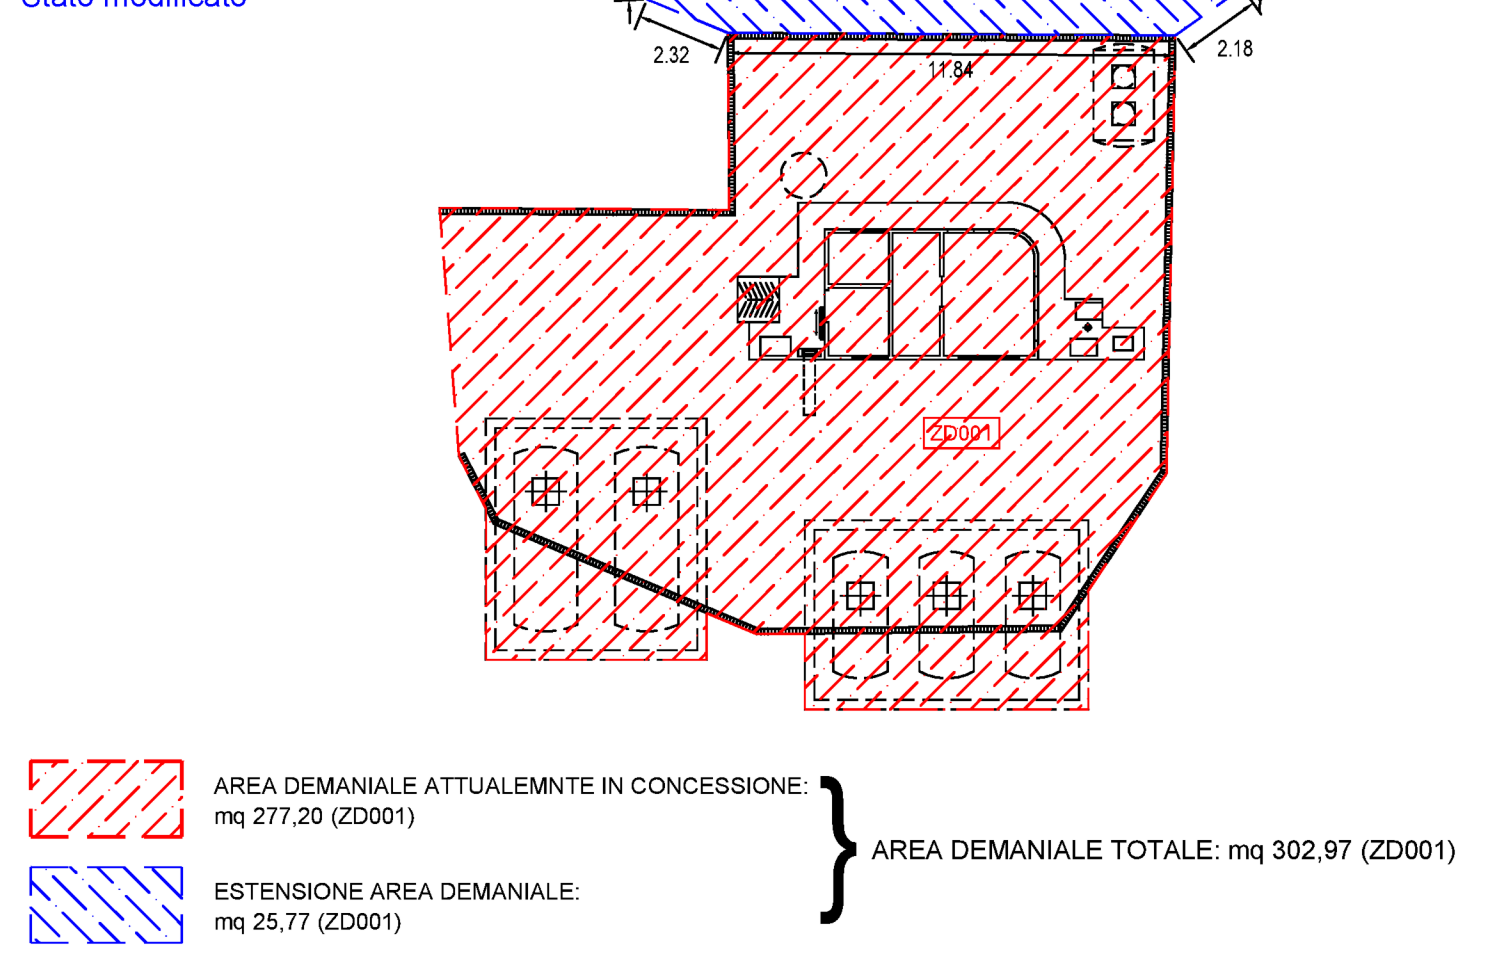


TABELLA RILIEVO CELERIMETRICO

PUNTI	COORDINATE		NOTE	PUNTI	COORDINATE		NOTE
	EST	NORD			EST	NORD	
100	2399196.433	4829986.467	Stazione celerimetrica	28	2399212.728	4830004.224	Vertice griglia raccolta acque piovane
R1	2399238.150	4829925.380	Spig. S-W fabbr. F. 13 part. 31	29	2399210.600	4830003.825	Spig. N-E vasca interrata tratt. acque piazzale
R2	2399162.390	4829934.040	Spig. S-E fabbr. F. 13 part. 26	30	2399212.200	4830003.834	Spig. S-E vasca interrata tratt. acque piazzale
1	2399203.529	4829995.603	Spig. N-W fabbr. F. 13 part. 22 (ESSO)	31	2399212.212	4830001.444	Spig. S-W vasca interrata tratt. acque piazzale
2	2399203.512	4829999.053	Spig. N-E fabbr. F. 13 part. 22 (ESSO)	32	2399210.612	4830001.435	Spig. N-W vasca interrata tratt. acque piazzale
3	2399208.361	4829999.078	Punto su parete fabbr. F. 13 part. 22 (ESSO)	33	2399212.589	4829992.636	Vertice griglia raccolta acque piovane
4	2399208.749	4829998.980	Punto su parete fabbr. F. 13 part. 22 (ESSO)	34	2399210.531	4829991.388	Spig. S-E cassone interrato contenim. serbatoi
5	2399209.063	4829998.668	Punto su parete fabbr. F. 13 part. 22 (ESSO)	35	2399210.540	4829989.533	Punto su cassone interrato contenim. serbatoi
6	2399209.165	4829998.282	Punto su parete fabbr. F. 13 part. 22 (ESSO)	36	2399210.556	4829988.388	Spig. S-W cassone interrato contenim. serbatoi
7	2399209.179	4829995.632	Spig. S-W fabbr. F. 13 part. 22 (ESSO)	37	2399209.822	4829988.445	Vertice griglia raccolta acque piovane
8	2399203.128	4829995.739	Palo insegna ESSO	38	2399203.056	4829988.350	Spig. N-W cassone interrato contenim. serbatoi
9	2399201.829	4829995.694	Spig. N-W distributore G/G	39	2399203.046	4829988.345	Punto su cassone interrato contenim. serbatoi
10	2399201.826	4829996.194	Spig. N-E distributore G/G	40	2399201.785	4829988.326	Vertice griglia raccolta acque piovane
11	2399202.626	4829996.199	Spig. S-E distributore SsPb/SsPb	41	2399203.031	4829991.350	Spig. N-E cassone interrato contenim. serbatoi
12	2399202.629	4829995.699	Spig. S-W distributore G/G	42	2399200.449	4829987.647	Spig. S-W cassone interrato contenim. serbatoi
13	2399210.173	4829996.692	Spig. N-W distributore SsPb/SsPb	43	2399200.442	4829988.881	Punto su cassone interrato contenim. serbatoi
14	2399210.171	4829997.142	Spig. N-E distributore SsPb/SsPb	44	2399200.416	4829994.027	Spig. S-E cassone interrato contenim. serbatoi
15	2399210.871	4829997.145	Spig. S-E distributore SsPb/SsPb	45	2399194.576	4829993.997	Spig. N-E cassone interrato contenim. serbatoi
16	2399210.873	4829996.695	Spig. S-W distributore SsPb/SsPb	46	2399194.609	4829987.617	Spig. N-W cassone interrato contenim. serbatoi
17	2399210.037	4829995.736	Spig. N-W distributore SsPb/ED	47	2399194.798	4829991.216	Vertice griglia raccolta acque piovane
18	2399210.034	4829996.186	Spig. N-E distributore SsPb/ED	48	2399194.588	4829991.619	Punto su cassone interrato contenim. serbatoi
19	2399210.734	4829996.190	Spig. S-E distributore SsPb/ED	49	2399193.867	4829993.008	Vertice griglia raccolta acque piovane
20	2399210.736	4829995.740	Spig. S-W distributore SsPb/ED	50	2399202.949	4830000.474	Asse fossa imhoff interrata
21	2399211.173	4829995.891	Spig. N-W accettore banconote	51	2399199.211	4829937.482	Vertice linea gialla
22	2399211.171	4829996.247	Spig. N-E accettore banconote	52	2399199.178	4829938.172	Vertice linea gialla
23	2399211.881	4829996.249	Spig. S-E accettore banconote	53	2399214.963	4829937.790	Vertice linea gialla
24	2399211.883	4829995.694	Spig. S-W accettore banconote	54	2399215.014	4829938.482	Vertice linea gialla
25	2399193.325	4829999.566	Vertice griglia raccolta acque piovane	55	2399205.368	4829936.985	Palo cartello divieto di sosta
26	2399200.985	4829999.563	Vertice griglia raccolta acque piovane	56	2399206.577	4829937.044	Palo cartello divieto di sosta
27	2399200.925	4830004.234	Vertice griglia raccolta acque piovane				