



AUTORITA' DI SISTEMA PORTUALE DEL MARE ADRIATICO CENTRALE

Il Commissario Straordinario, Giovanni Pettorino, rende noto che è pervenuta da parte della Società SO.GE.IN. S.r.l., con sede in Senigallia (AN) in via G. Cimabue n. 11/3 – C.F./P.IVA 02000290425, con nota assunta al prot. ARR-16513 del 30/12/2021 e successiva integrazione acquisita al prot. n. ARR-16514 del 30/12/2021, la domanda di rilascio di concessione demaniale marittima ai sensi dell'art. 36 Cod. Nav per l'utilizzo di un'area di superficie pari mq 2.019,00, nell'ambito del porto di Ancona in prossimità della futura banchina n. 27 e contraddistinta catastalmente al foglio 164 particella 67, per la durata di dodici mesi, allo scopo di realizzare e validare in scala dimostrativa (TRL>5) una soluzione tecnologica innovativa per la gestione ecosostenibile dei sedimenti provenienti dalle operazioni di dragaggio dei porti nell'ambito del progetto "ECOSIEDRA – Soluzioni tecnologiche innovative ed Ecoefficienti per il trattamento e la valorizzazione circolare dei Sedimenti di Dragaggio" (progetto finanziato dalla L.R. 17 luglio 2018, n. 25 "Impresa 4.0: Innovazione, Ricerca e Formazione" – Bando 2019 "Sostenere l'innovazione aziendale verso un modello di economia circolare" – DDPF n. 151 del 16 giugno 2020).

In particolare nell'area demaniale oggetto della domanda si prevede di installare l'impianto sperimentale, con il quale si procederà a condurre le prove per il trattamento e recupero dei sedimenti di dragaggio e di realizzare il campo prova delle sezioni dimostrative dei rilevati stradali, come da documentazione tecnico-grafica allegata, con richiesta di anticipata occupazione.

A riguardo, si rappresenta che con la nota prot. PAR-9270 del 23/12/2021, questa Autorità ha espresso parere favorevole all'installazione dell'impianto tecnologico in argomento purché siano però puntualmente rispettate le prescrizioni esplicitate nella stessa, nonché in subordine al rilascio di qualsivoglia parere e/o nulla osta degli altri Enti preposti e legittimati ad esprimersi in Conferenza di Servizi, fermo restando l'impegno formale della Spett.le società SO.GE.IN. S.r.l. ad accettare la clausola di revoca del titolo eventualmente assentito all'esito del presente procedimento alla luce dello stato di avanzamento dei "Lavori di completamento e funzionalizzazione della nuova banchina rettilinea e dei piazzali retrostanti – 1° stralcio funzionale" e delle attività al "Consolidamento della vasca di colmata", che potrebbero interferire con l'area di che trattasi.

AVVISA

Tutti coloro che possano avervi interesse a presentare entro il termine di giorni 30 (trenta) dalla pubblicazione del presente avviso, eventuali domande concorrenti e/o opposizioni.

Le eventuali domande concorrenti dovranno essere formulate nelle modalità previste dal vigente Regolamento di Amministrazione del Demanio, giusta Ordinanza n. 74 del 02/10/2020, così come modificato e integrato con ordinanza del Commissario Straordinario n. 22/2021, mediante l'utilizzo del modello consultabile nella sezione "Modulistica" del sito istituzionale di questo Ente al seguente link: <https://porto.ancona.it/it/demanio-marittimo/modulistica-per-utenti>.

Al fine di rendere acquisibili i contenuti del titolo concessorio rilasciando sull'area demaniale, si specifica quanto segue:



1. Area di superficie pari mq 2.019,00, nell'ambito del porto di Ancona in prossimità della futura banchina n. 27 e contraddistinta catastalmente al foglio 164 particella 67;
2. Durata: 12 mesi;
3. Canone unitario di base anno 2022: **Euro 3.775,97***

*La misura del canone è stata determinata tramite applicazione dei valori riportati nella Circolare n. 3 del 29/12/2021 del Ministero delle Infrastrutture e della Mobilità Sostenibili – Canoni relativi a concessioni demaniali marittime per tutte le finalità diverse da turistico ricreativo, cantieristica navale e nautica da diporto – Art. 1 comma 1 lett. a) – Area scoperta – Importo per mq/anno – Misure unitarie attualizzate all'indice ISTAT per l'anno 2022.

Si avverte che, decorso il predetto termine, si darà ulteriore corso alle procedure istruttorie in ordine al rilascio del titolo richiesto dal soggetto sopra indicato.


Si specifica, infine, che eventuali richieste di chiarimenti o informazioni potranno essere formulate scrivendo all'indirizzo di posta elettronica certificata di questa Autorità, segreteria@pec.porto.ancona.it, oppure contattando questa Autorità al numero 071/207891 (lunedì, mercoledì, venerdì dalle ore 9.30 alle 11:30 - martedì e giovedì dalle ore 14:30 alle 16:00).

Ancona, 11 GEN. 2022

**Il Dirigente Demanio
Imprese e Lavoro Portuale
Avv. Giovanna Chilà**

**Il Commissario Straordinario
Giovanni Pettorino**

ESTRATTO MAPPA CATASTALE FOGLIO 164 PART 67

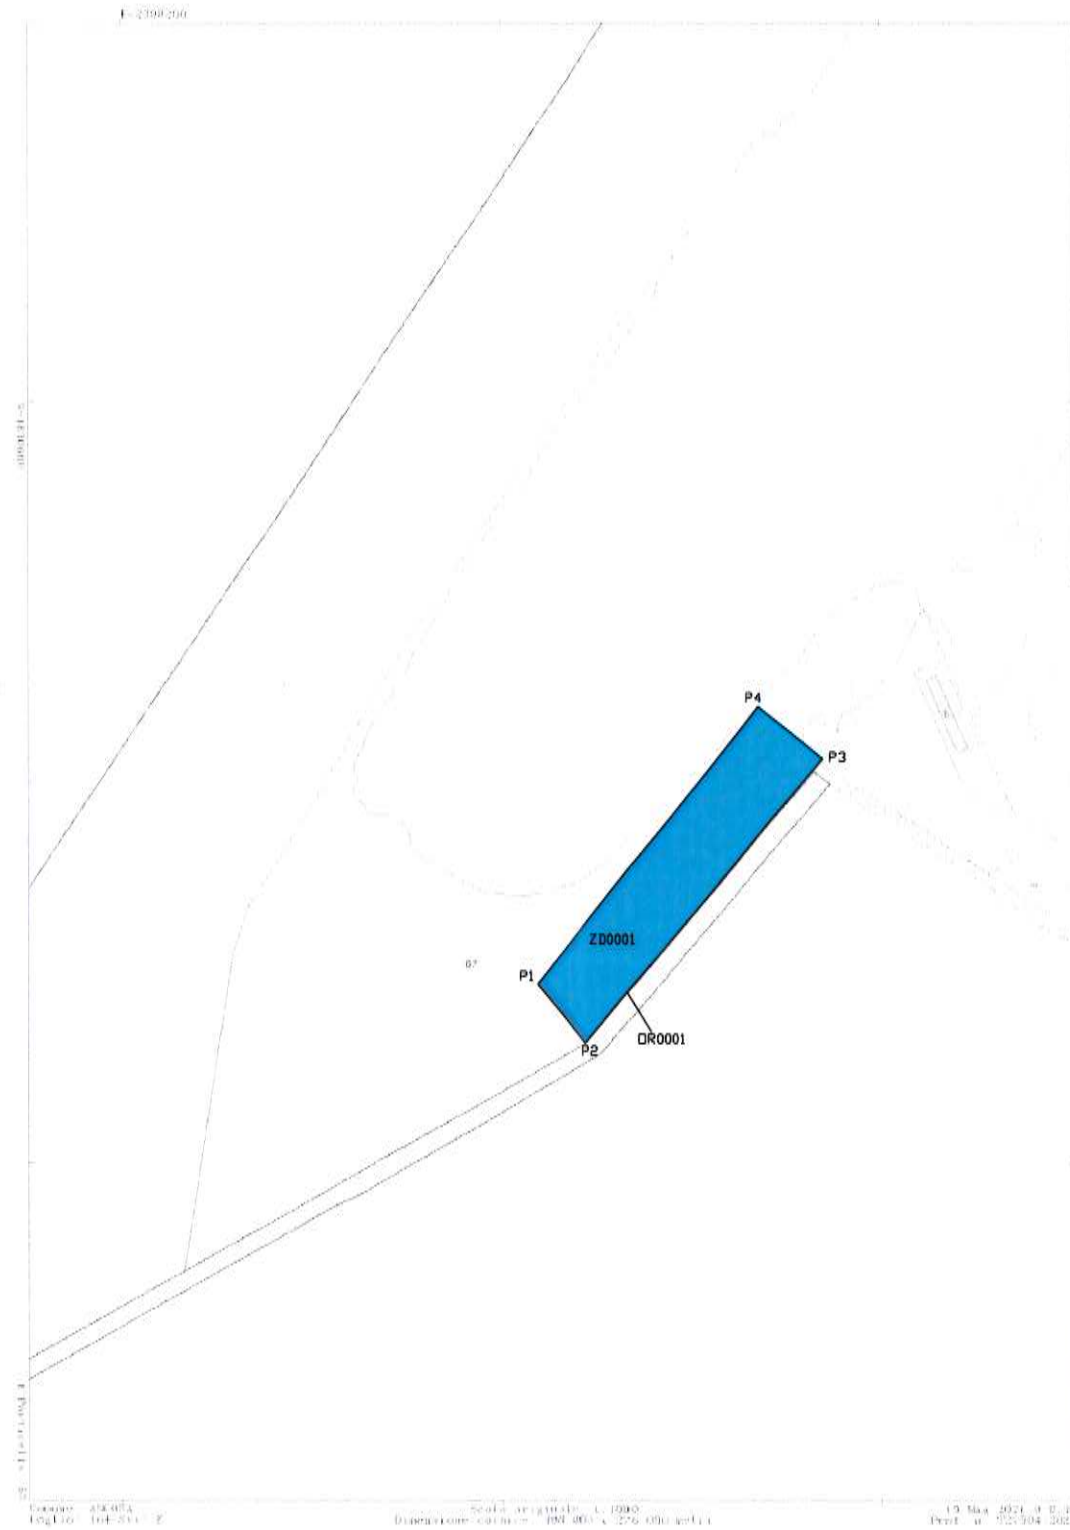

Ingegnere della provincia di ANCONA
 Dott. Chiara CORVARO
 A 2975
 ingegnere abilitato
 al trattamento delle acque

REVISIONE	DATA	DESCRIZIONE	DISEGN.	CONTR.	APPROV.
REVISION	Date	Description	PREPARED	CHECKED	APPROVED
TITOLO IMPIANTO DI RICERCA E SPERIMENTAZIONE PER IL RECUPERO (operazione R5) DEI SEDIMENTI DERIVANTI DAL DRAGAGGIO PORTUALE PLANIMETRIA INGOMBRO					
CLIENTE 			COMMESSA JOB 511.3530		
			IMPIANTO PLANT		
			FORMATO SIZE A1		
DIS. N°	CB-B-11502	FOGLIO SHEET	1	DI OF	1
SCALA SCALE					1:1000
NOME FILE FILE NAME CB-B-11502		SOSTITUISCE IL REPLACES		SOSTITUITO DA REPLACED BY	
<small>DOCUMENTO DI PROPRIETA' SOGEM. - LA SOCIETA' TUTELERA I PROPRI DIRITTI IN SEDE CIVILE E PENALE A TERMINE DI LEGGE. THIS DOCUMENT IS THE PROPERTY OF SOGEM-WHO WILL SAFEGUARD ITS RIGHTS ACCORDING TO THE CIVIL AND PENAL PROVISIONS OF THE LAW</small>					