



DETTAGLIO AREA OGGETTO DELLA RICHIESTA DI CONCESSIONE
Green Road S.r.l.

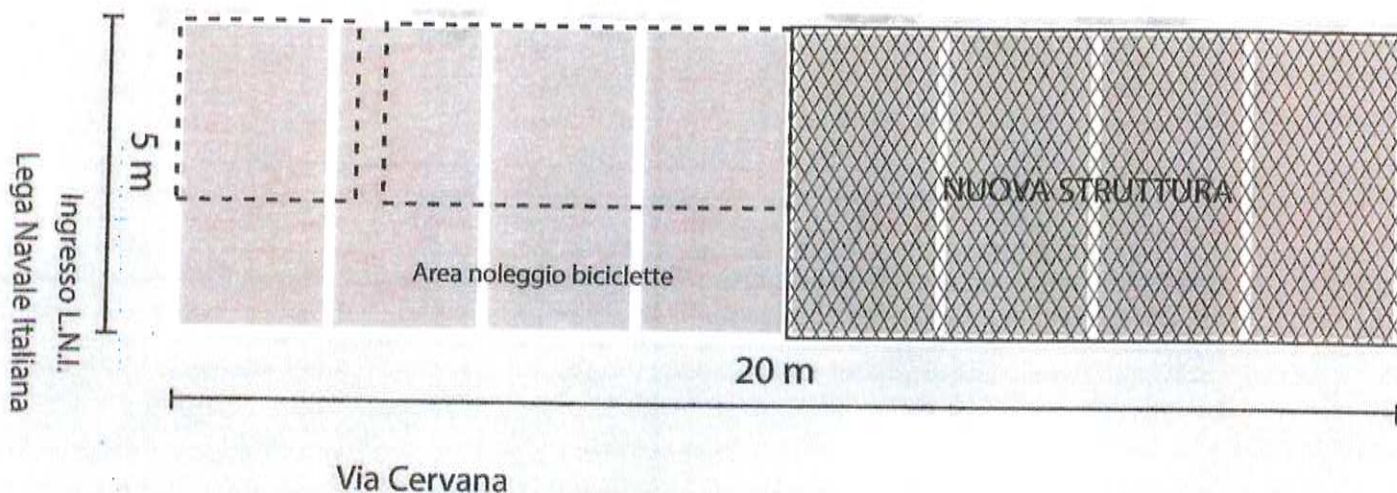

Dettaglio area noleggio biciclette

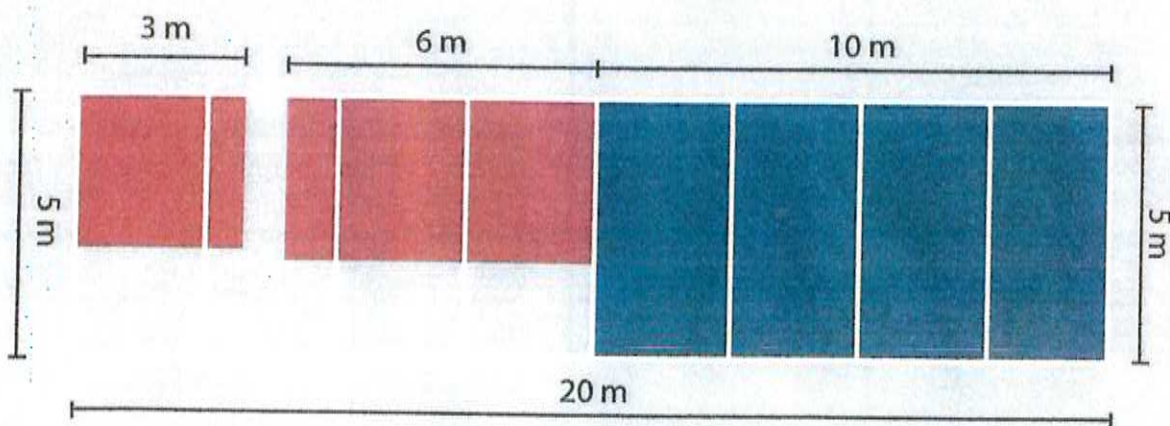


Alberta Carafa





ARCH. ALBERTA CARAFA

Iscritta all'Albo degli Architetti
della Provincia di Chieti N°1359
Mail: alberta.carafa@virgilio.it
PEC: alberta.carafa@archiworldpec.it
tel.:3201548574

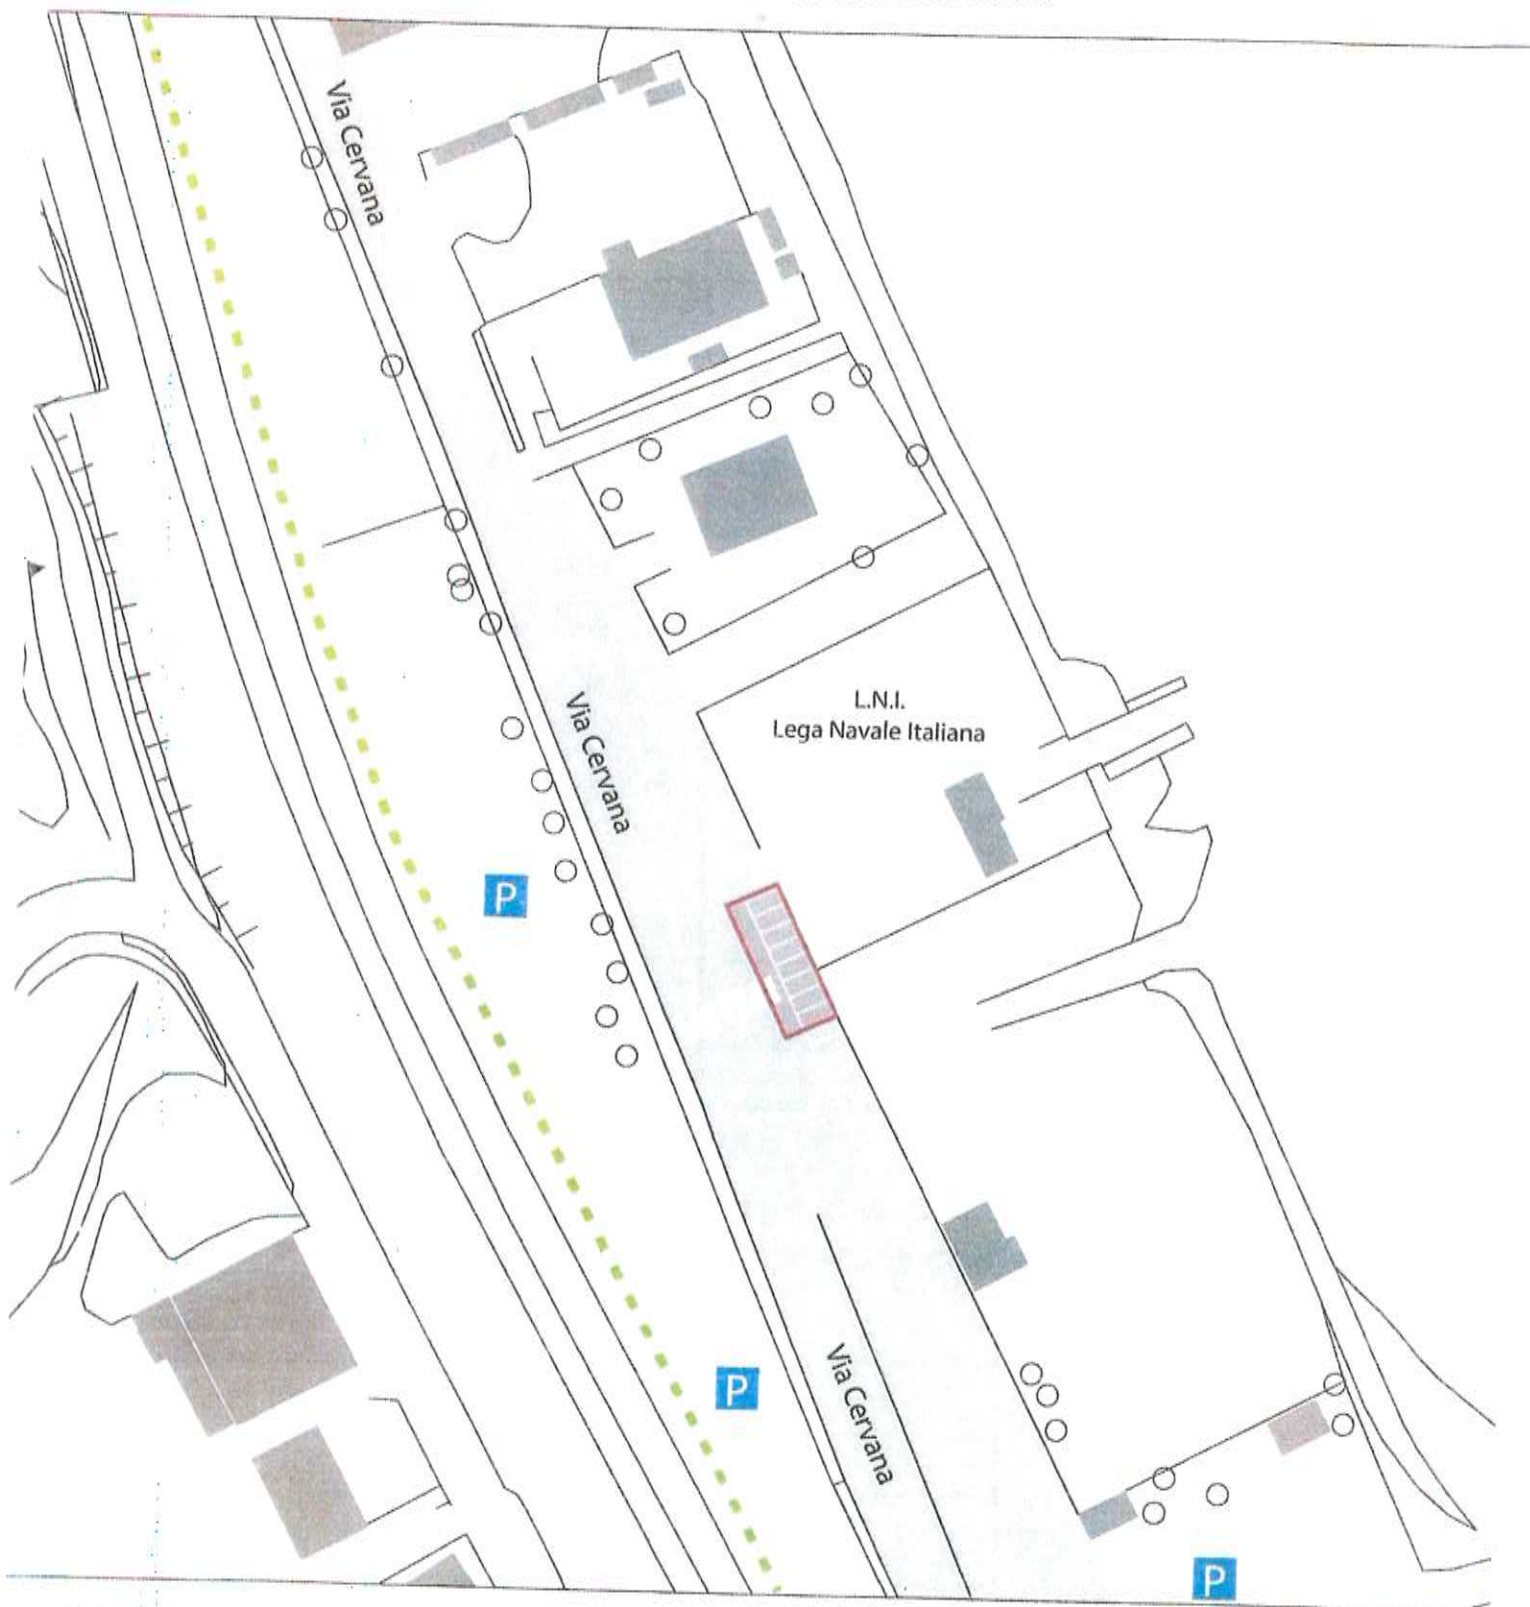PLANIMETRIA 1:1000
INDIVIDUAZIONE AREA OGGETTO DELLA RICHIESTA DI CONCESSIONE
temporanea Zona Demaniale Marittima - Green Road S.r.l.



LEGENDA:

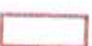-  Percorso ciclopedonale
-  Area rimessa biciclette
-  Area noleggio biciclette
-  Parcheggio



ARCH. ALBERTA CARAFA

Iscritta all'Albo degli Architetti
della Provincia di Chieti N°1359
Mail: alberta.carafa@virgilio.it
PEC: alberta.carafa@archiworldpec.it
tel.:3201548574