


LEGENDA			
Id	Descrizione	Tipologia delle opere ai sensi della Circolare n. 120 del 24/05/2001	Superficie (m ²)
OR1	Erogatore (area coperta)	Tip. D - Strutture prefabbricate appoggiate su suolo o interrate	2,00
OR2	Cassone con serbatoi (area scoperta)	Tip. G - Opere impianti, manufatti totalmente interrati/immersi	26,90
OR3	Locale gestore (area coperta)	Tip. C - Strutture prefabbricate realizzate su piattaforma di cemento armato incernierate o appoggiate con calcestruzzo in basamento	25,26
OR4	Cassone con serbatoio (area scoperta)	Tip. G - Opere impianti, manufatti totalmente interrati/immersi	20,94
OR5	Tubazione meccaniche (area scoperta)	Tip. G - Opere impianti, manufatti totalmente interrati/immersi	29,15
OR6	Tubazione meccaniche (area scoperta)	Tip. G - Opere impianti, manufatti totalmente interrati/immersi	88,10
OR7	Erogatore (area coperta)	Tip. D - Strutture prefabbricate appoggiate su suolo o interrate	1,99
	Area esterna di pertinenza (area scoperta)	-	27,66
Totale superficie in concessione			222,00

Nota:
Planimetria elaborata al fine di meglio visualizzare le misure e le superfici riportate nell'elaborato tecnico allegato al modello D1 a firma del tecnico abilitato Geom. Giorgio Paciucci.

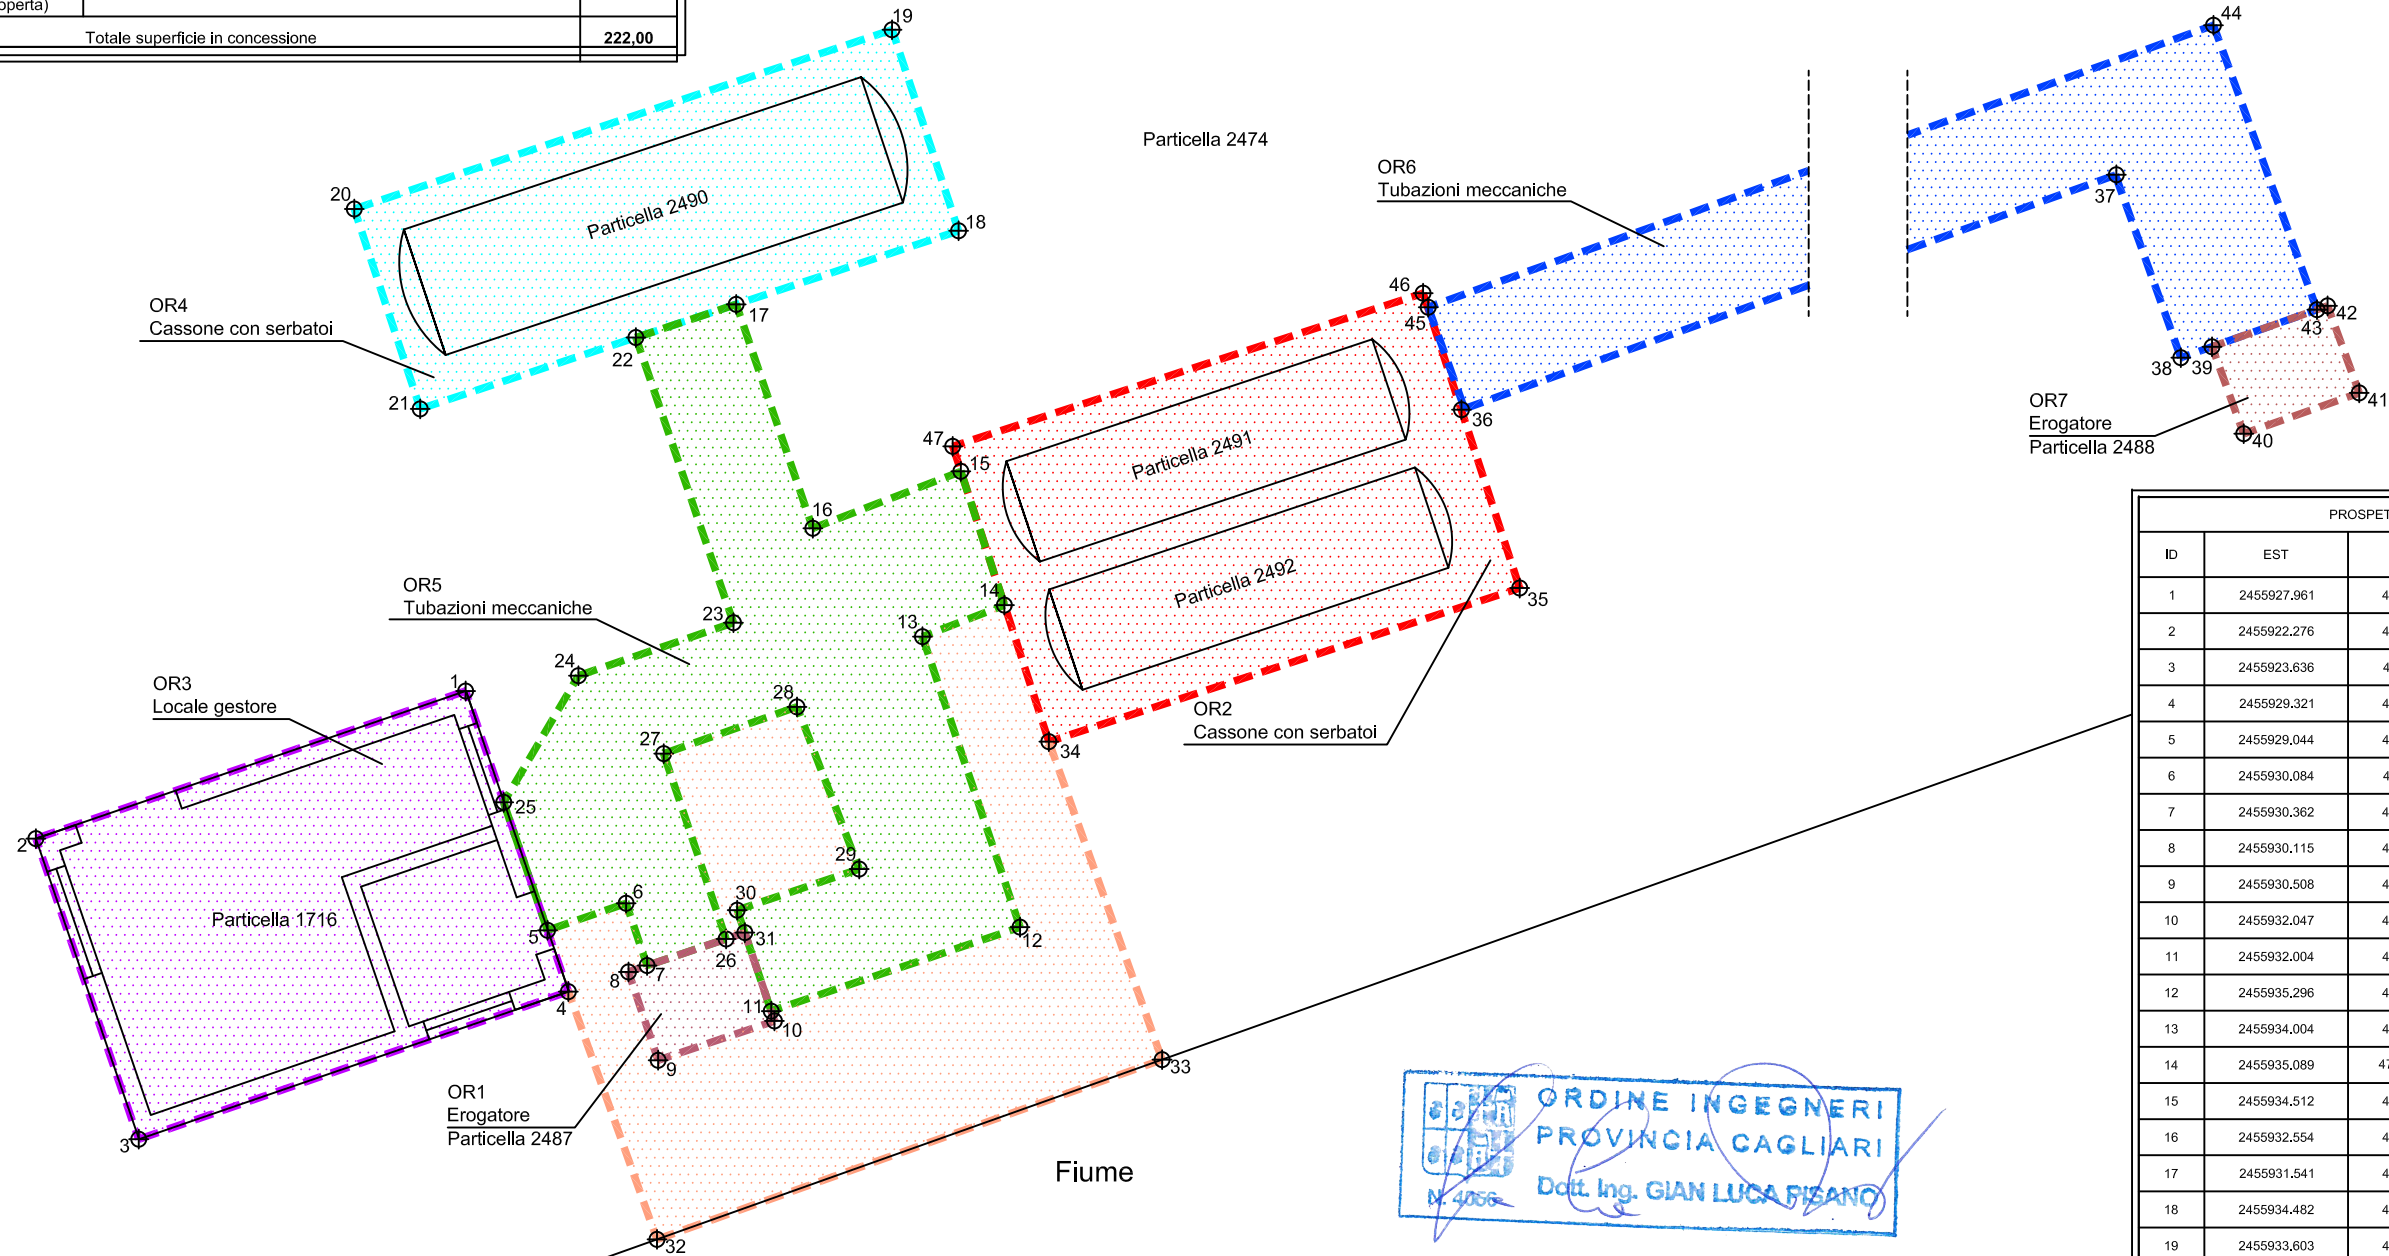

PROSPETTO RIEPILOGATIVO RILIEVO PLANIMETRICO					
ID	EST	NORD	ID	EST	NORD
1	2455927.961	4701772.319	25	2455928.465	4701770.846
2	2455922.276	4701770.367	26	2455931.407	4701769.040
3	2455923.636	4701776.391	27	2455930.581	4701771.490
4	2455929.321	4701768.344	28	2455932.344	4701772.109
5	2455929.044	4701769.154	29	2455933.169	4701769.965
6	2455930.084	4701769.511	30	2455931.554	4701769.421
7	2455930.362	4701768.688	31	2455931.654	4701769.123
8	2455930.115	4701768.604	32	2455930.493	4701765.066
9	2455930.508	4701767.436	33	2455937.174	4701767.443
10	2455932.047	4701767.955	34	2455935.677	4701771.649
11	2455932.004	4701768.084	35	2455941.905	4701773.680
12	2455935.296	4701769.195	36	2455941.136	4701776.038
13	2455934.004	4701773.037	37	2455994.341	4701795.133
14	2455935.089	4701773.4550	38	2455995.195	4701792.713
15	2455934.512	4701775.223	39	2455995.607	4701792.858
16	2455932.554	4701774.470	40	2455996.026	4701791.707
17	2455931.541	4701777.432	41	2455997.555	4701792.247
18	2455934.482	4701778.405	42	2455997.136	4701793.398
19	2455933.603	4701781.064	43	2455996.995	4701793.348
20	24559326.488	4701778.693	44	2455995.626	4701797.109
21	2455937.361	4701776.050	45	2455940.694	4701777.394
22	2455930.214	4701776.993	46	2455940.631	4701777.585
23	2455931.504	4701773.222	47	2455934.404	4701775.554
24	2455929.454	4701772.521			

ORDINE INGEGNERI
PROVINCIA CAGLIARI
N. 4056
Dott. Ing. GIAN LUCA FISSANO

Eni S.p.A.
Energy Evolution
Green/Traditional Refinery & Marketing
Area Commerciale Centro, via G. Riboldi, 51 - 00144 Roma
Capitale Sociale euro 4.002.883.876 I.v.
Reg. Imprese di Roma Cod. Fisc. 00484960588
Partita IVA 00995811006
R.E.A. Roma n. 756453

enco
servizi s.r.l.
engineering consulting

KROLL REAL ESTATE ADVISORY GROUP
ENCO SERVICE S.r.l.
Raggruppamento Temporaneo di Imprese

KROLL
REAL ESTATE
ADVISORY GROUP

CODICE P.V.
6879

DATA
01/08/2022

SCALA
1:100

DISEGNO N°
tavola unica

OGGETTO
Planimetria generale con identificazione
delle superfici delle aree e dei singoli apprestamenti

DATA	REV.	DIS.	CONTR.	APP.
-	-	-	-	-
-	-	-	-	-

DATI GENERALI
Comune di Pescara
Via Raffaele Paolucci
PROGETTO
Rinnovo concessione demaniale

A NORMA DI LEGGE IL PRESENTE DISEGNO E' PROPRIETA' RISERVATA