



**C. Piersigilli
& Associati**

Tel. 071.9174288 | Via Abruzzi, 3
60015 Falconara Marittima (AN)

mail: info@studiopiersigilli.it - C.F./P.IVA: 02321340420

COMMITTENTE:
Organizzazione Produttori Pesce Azzurro Soc. Coop.

LOCALITA':
ANCONA - Molo Mandracchio, snc


DATA: 05/2022	PROGETTO: Progetto installazione macchina del ghiaccio e apparatì accessori	TAV: Catastale
REV: 19/05/22		SCALA: 1:2000

DESCRIZIONE:
**INDIVIDUAZIONE CATASTALE
AREA AMPLIAMENTO E VISTA AEREA**

IL COMMITTENTE:	IL PROGETTISTA Dott. Ing. Cesare Piersigilli Ord. Ingg. AN - n.1444
------------------------	--

LE IMPRESE	ENTE COMPETENTE
-------------------	------------------------

**IL PRESENTE DISEGNO E' PROPRIETA' DELLO STUDIO TECNICO, LO STUDIO TUTELERA' I PROPRI DIRITTI A TERMINI DI LEGGE
N.B. : DEL PRESENTE DISEGNO E' VALIDA SOLAMENTE LA COPIA A REVISIONE MAGGIORE**

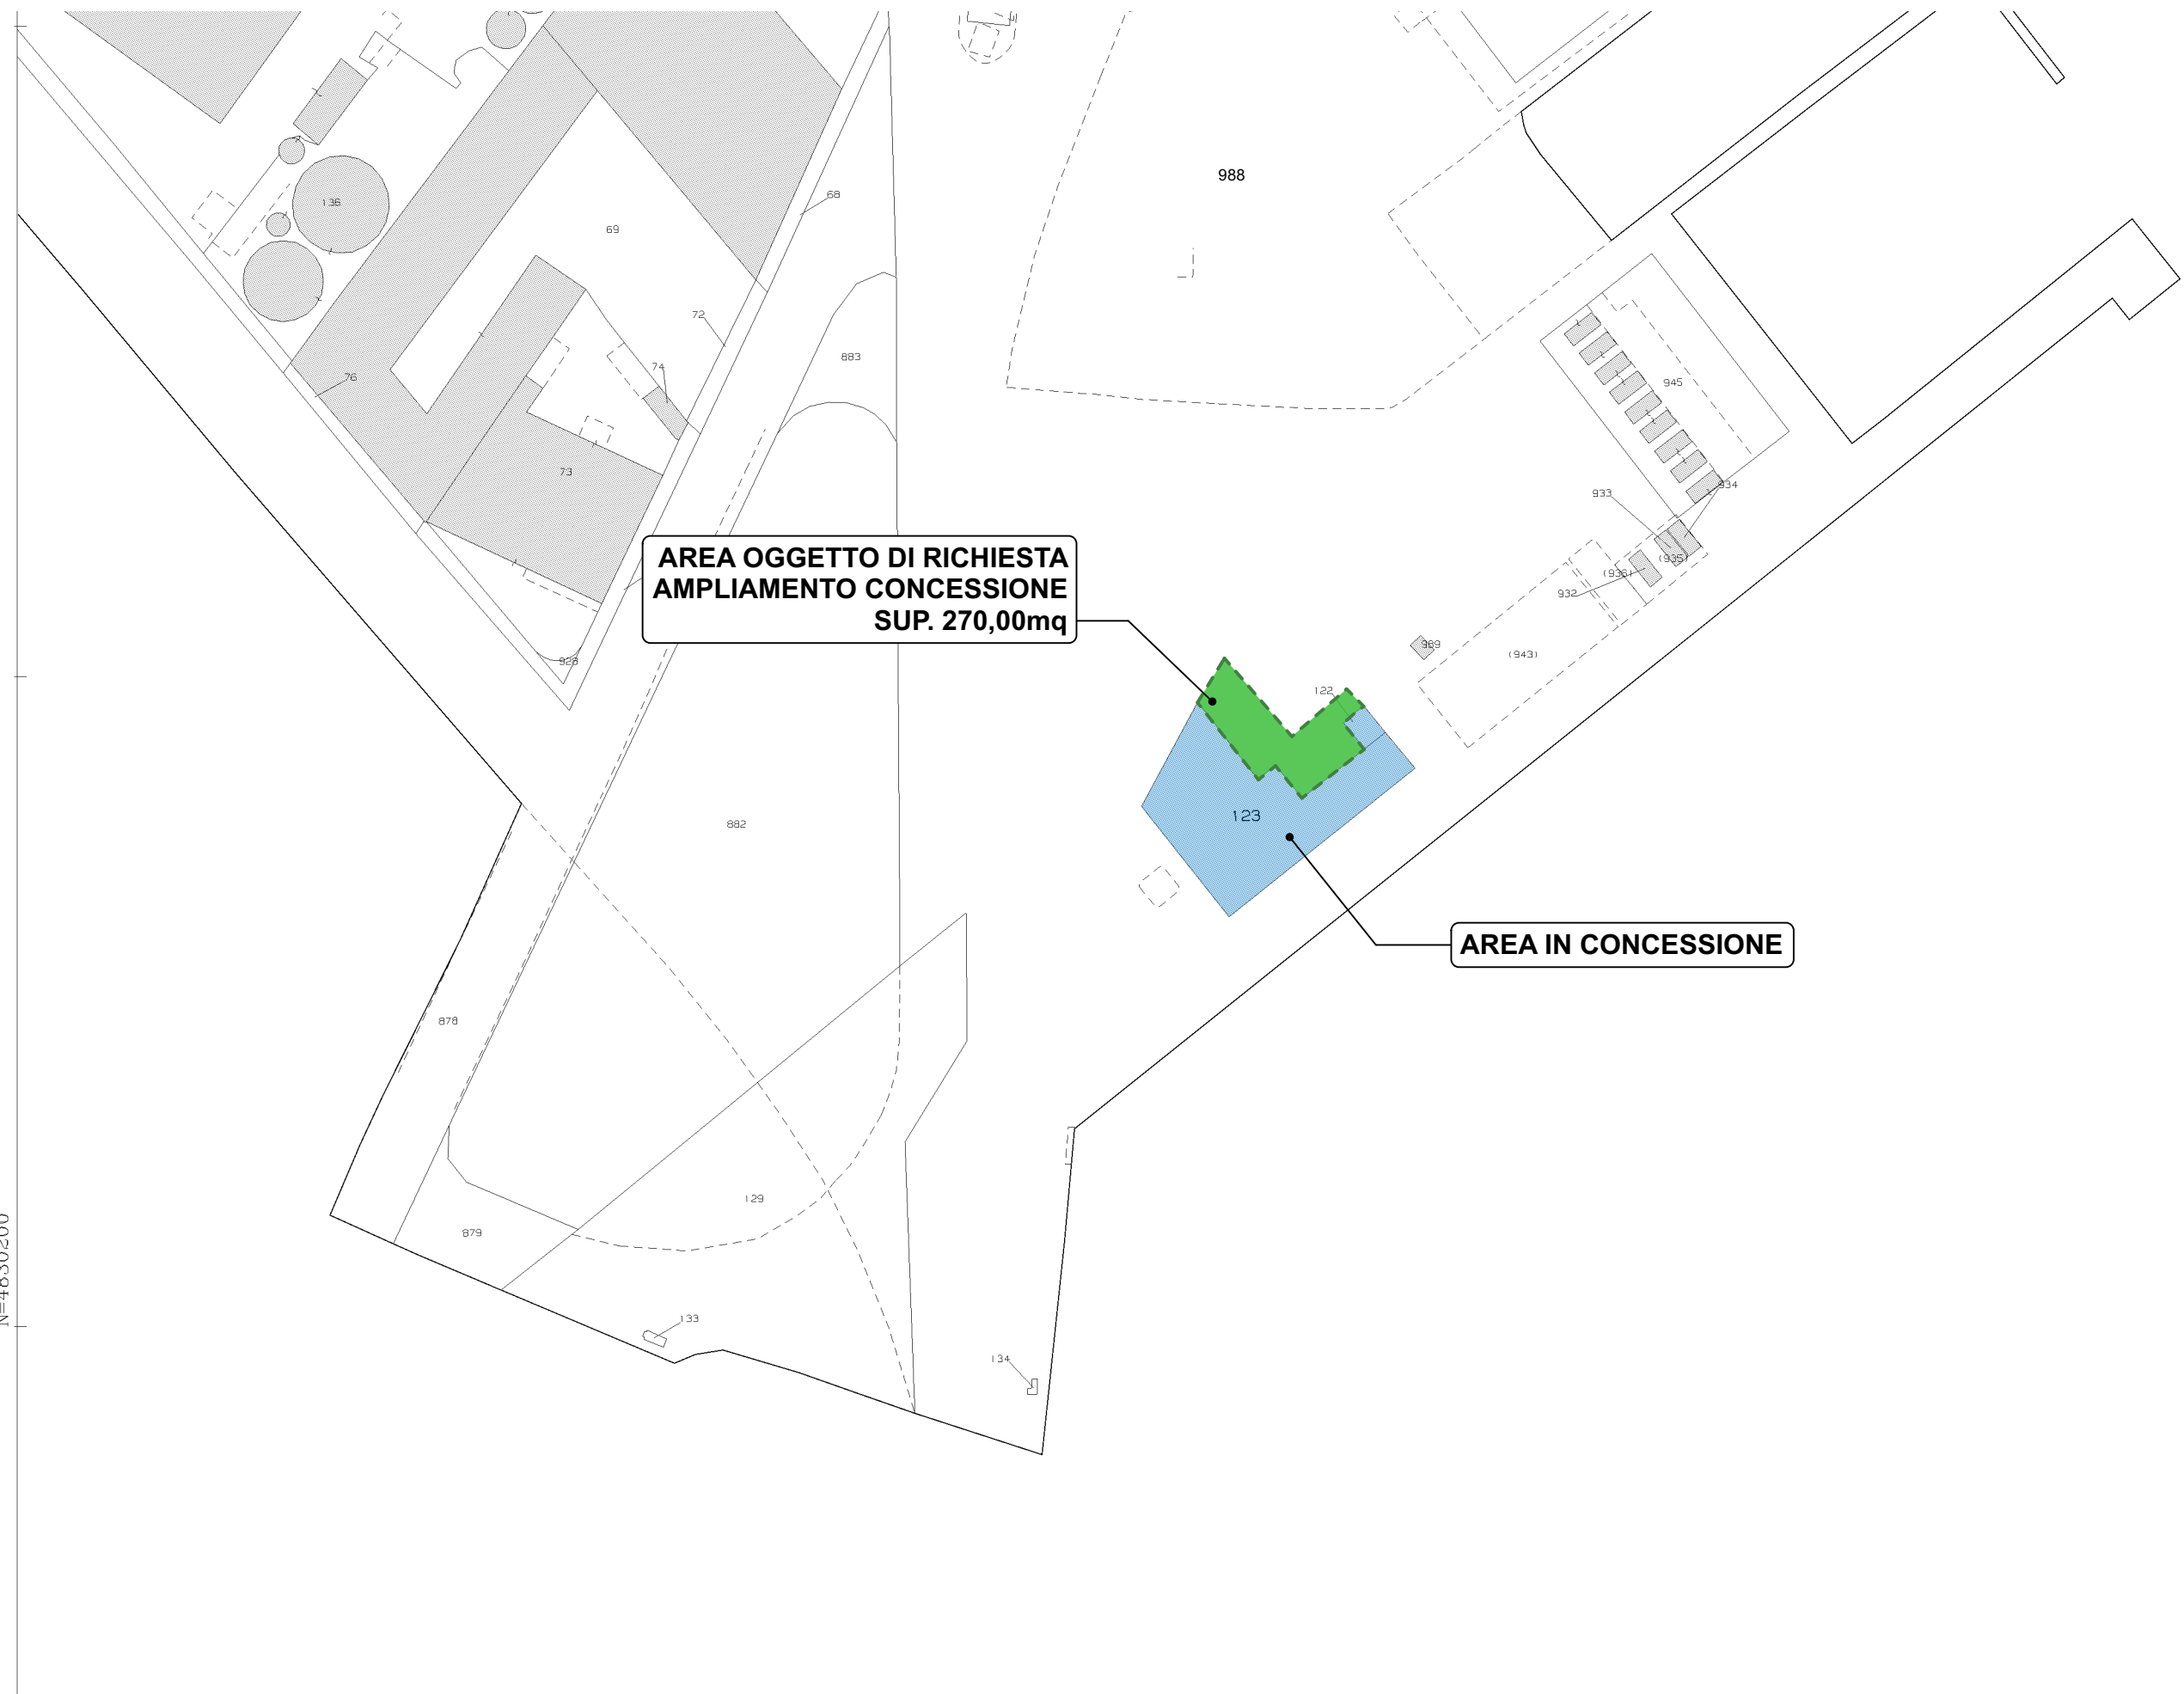

**AREA OGGETTO DI RICHIESTA
AMPLIAMENTO CONCESSIONE
SUP. 270,00mq**

AREA IN CONCESSIONE

N=4830200

E=2399000

1 Particella: 123

Comune: (AN) ANCONA
Foglio: 6
Scala originale: 1:1000
Dimensione cornice: 388.000 x 276.000 metri
24-Jan-2022
Protocollo pratica T367



AREA OGGETTO DI RICHIESTA
AMPLIAMENTO CONCESSIONE
SUP. 270,00mq

AREA IN CONCESSIONE