


Area di intervento nuova costruzione in ambito area demaniale
in concessione alla Fincantieri
dim. 107,70x38,50 4.146,45

VERIFICA INQUADRAMENTO URBANISTICA DEL
PRP PORTO DI ANCONA
APPROVATO CON D.M.LL.PP. N. 1604 DEL 14.07.1988

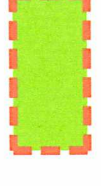

COMUNE DI ANCONA
Provincia di Ancona

Lavori di Realizzazione della Capannetta
per Area Preallestimento VII Marcia
Officina PRA

N.ro Ordine: 11453266
Marzo 2022

FORNITORE
GENERAL BUSINESS DEVELOPMENT srl
Ingr. M. ZAPPALÀ

COMMITTENTE
FINCANTIERI S.p.A.


PROVINCIA DI ANCONA
N. 1658 - Sez. A
Servizio Urbanistico
Ufficio Urbanizzazione

PRP


COMMESSA
08.22

TAVOLA


CONFORMITA' URBANISTICA PRP PORTO
SCALE VARIE

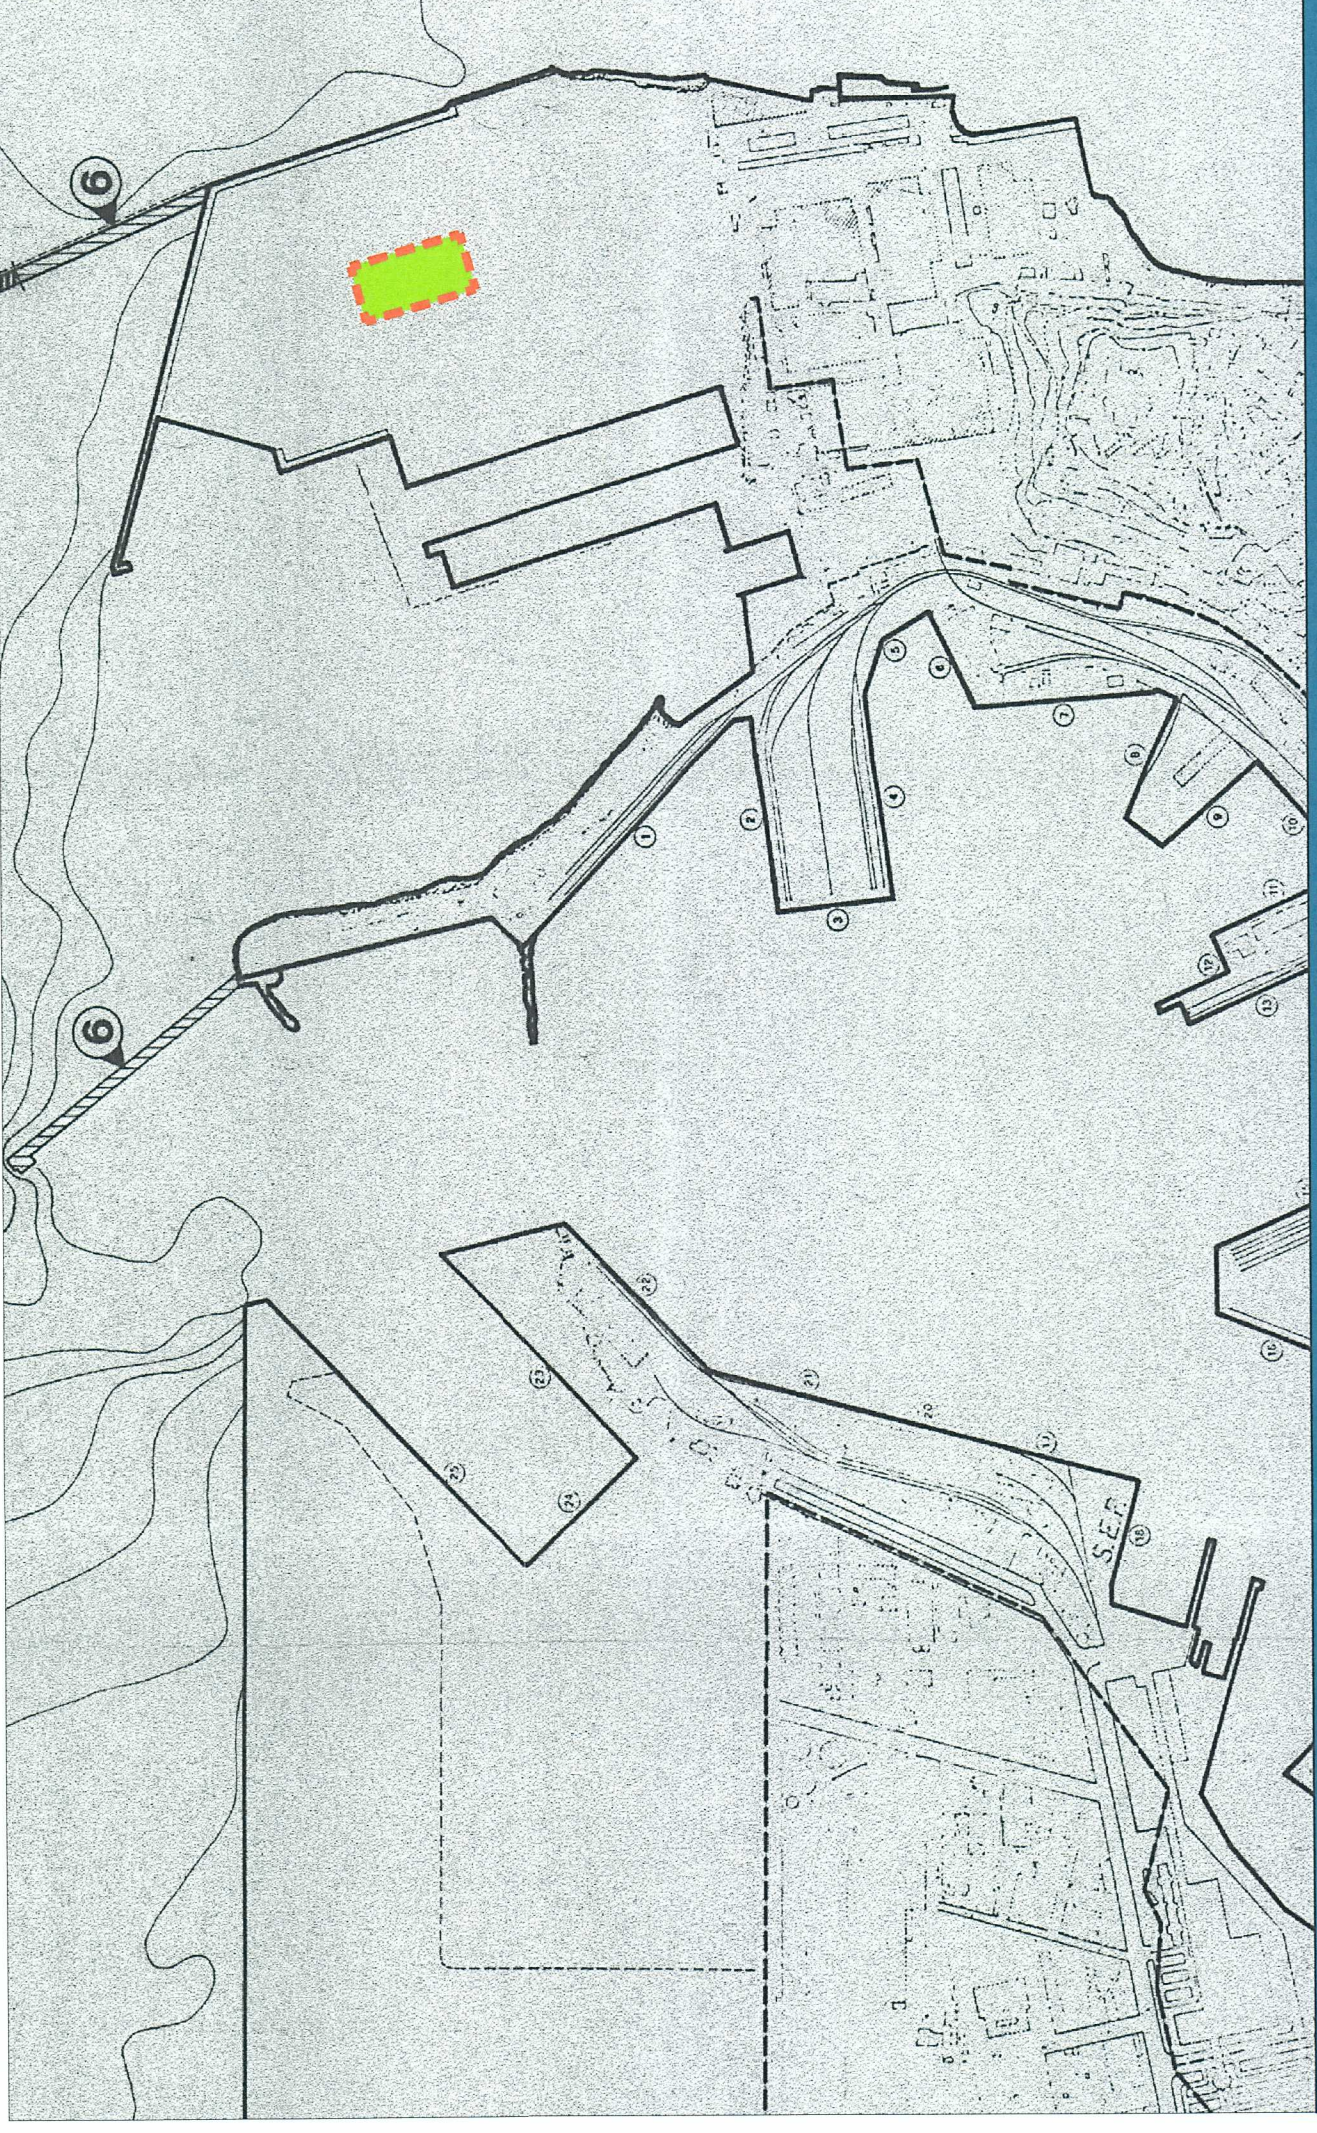

Stralcio Allegato n. 15 PRP PORTO ANCONA

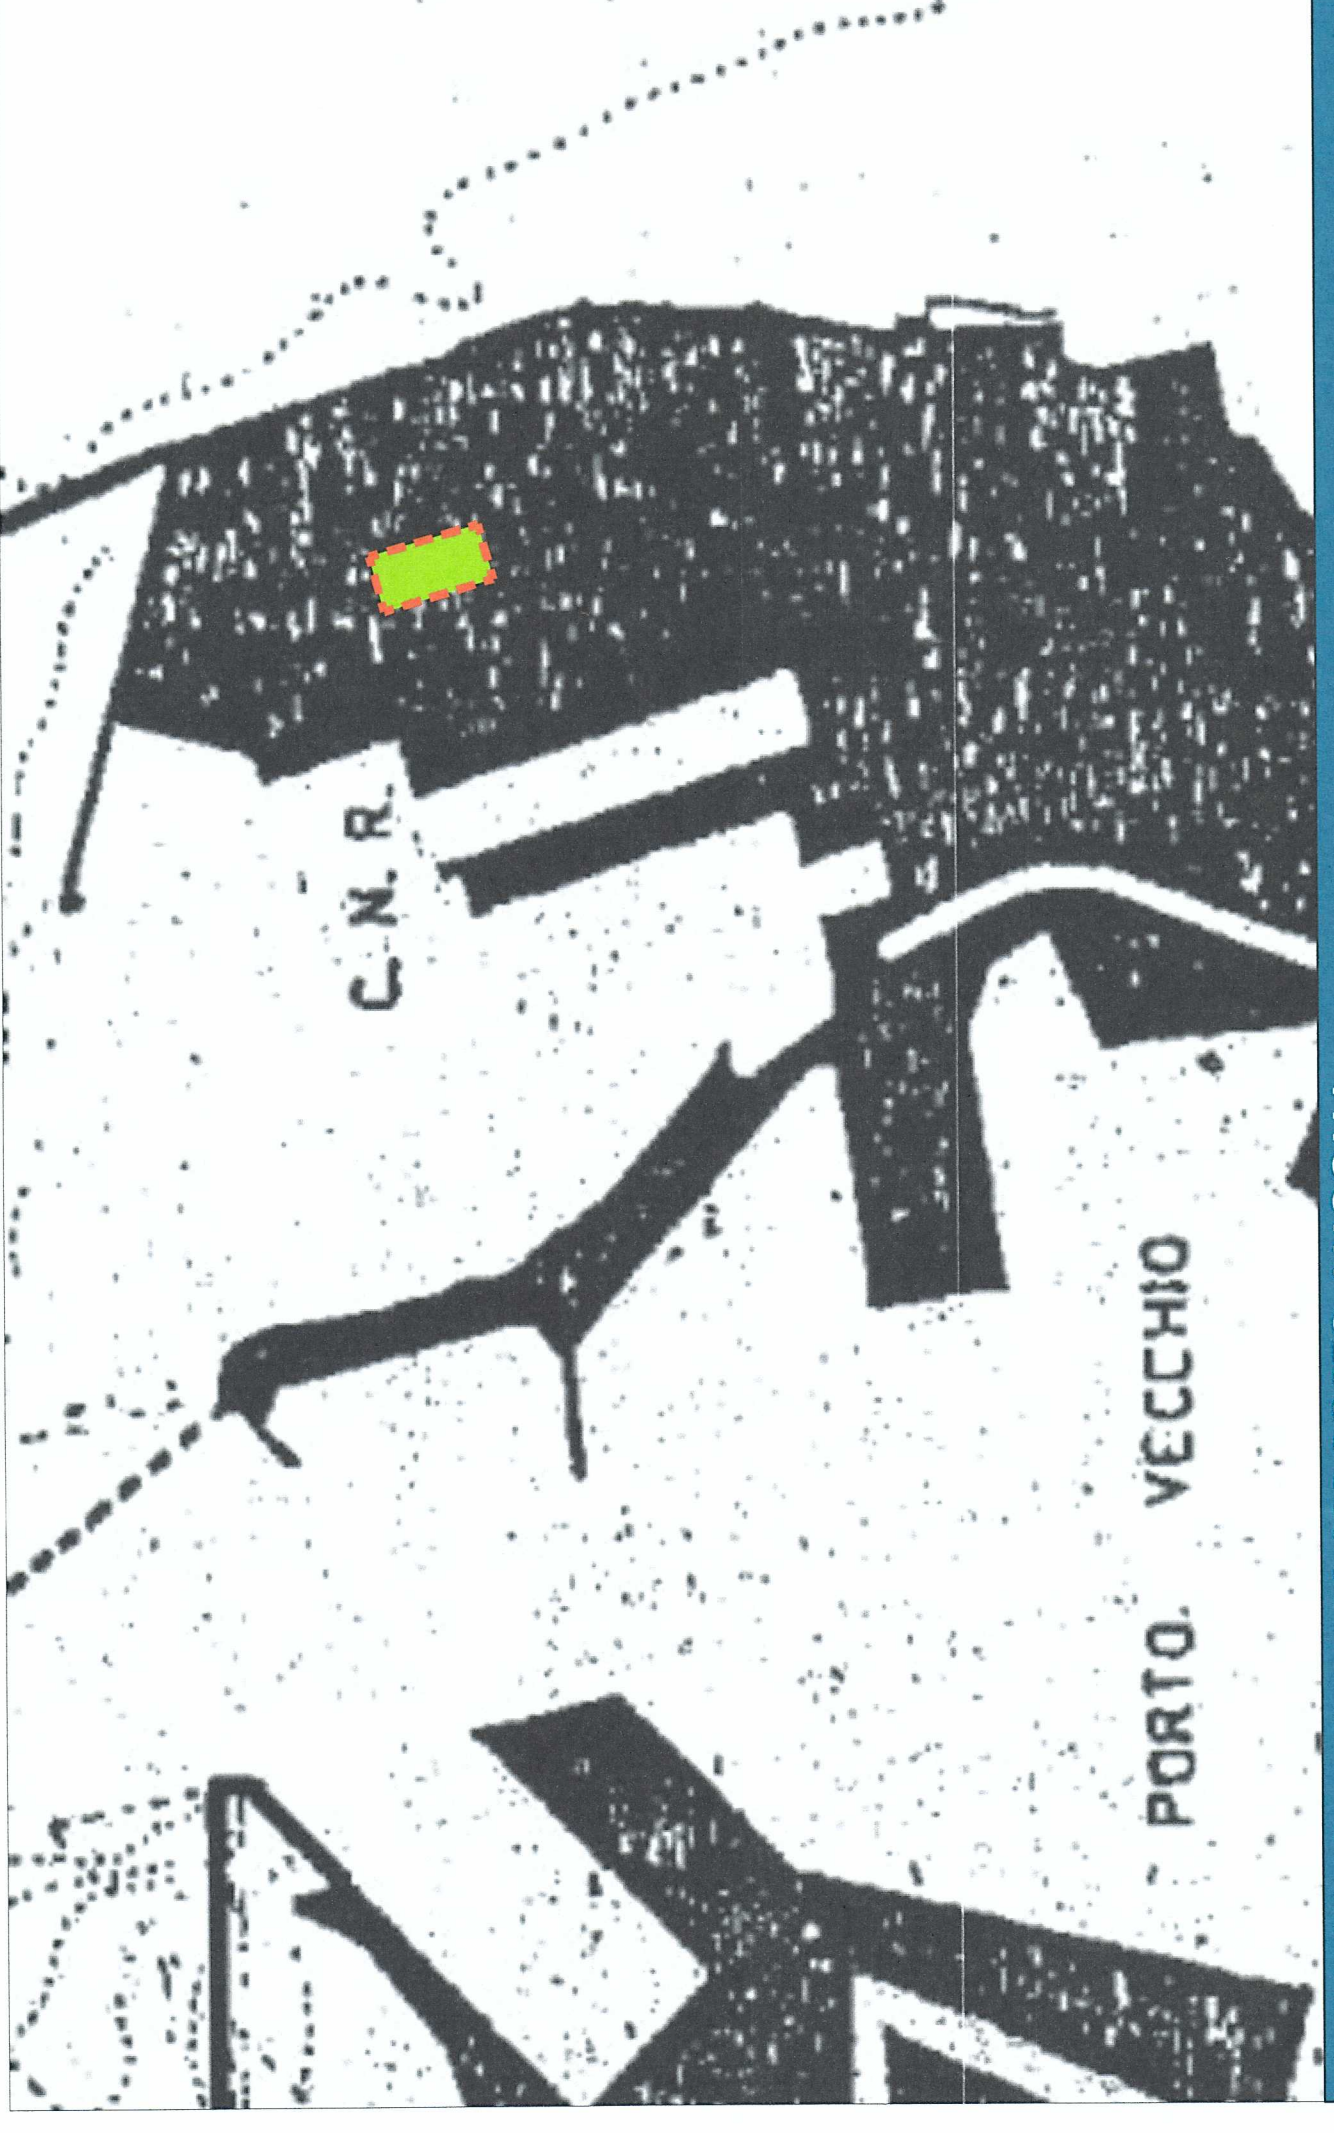

Stralcio Allegato n. 10 PRP PORTO ANCONA

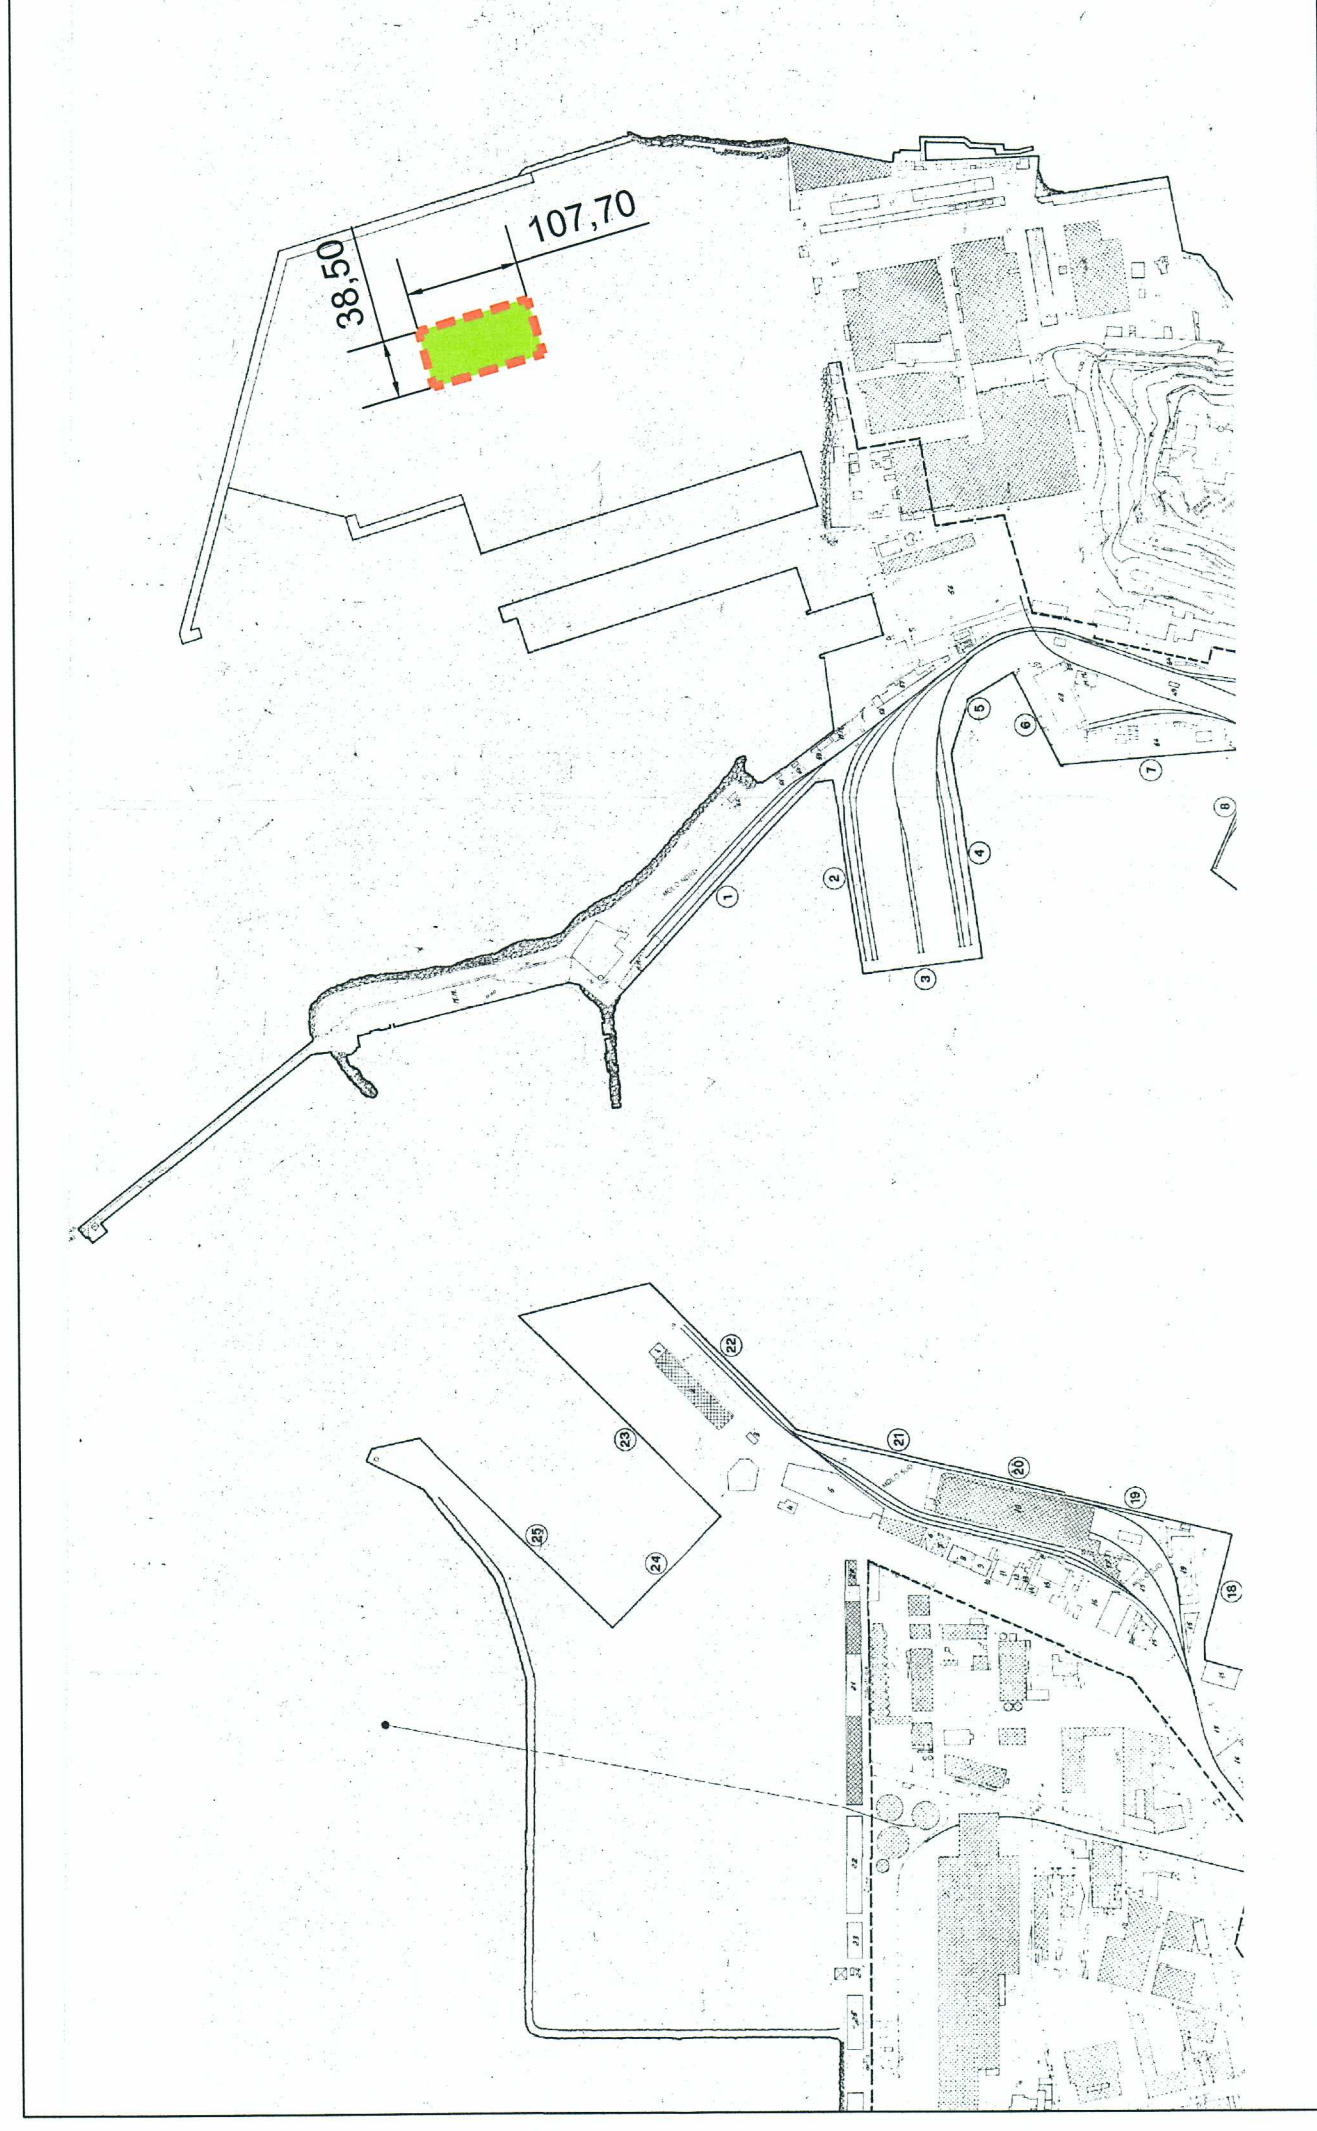

Stralcio Allegato n. 2 PRP PORTO ANCONA



Stralcio Allegato n. 18 PRP PORTO ANCONA