

QUADRANTE DANNUNZIANO

Associazione Istruttori Volontari Centro Velico Caprera

**ASSOCIAZIONE SENZA FINI DI LUCRO
PER LA PROMOZIONE DELLO SPORT
DELLA VELA**

SEDE LEGALE 65123 Pescara – Viale Riviera 149
CODICE FISCALE 91065870684

CONCESSIONE DEMANIALE n.05/2010

REP. N. 31866 CAPITANERIA DI PORTO PESCARA


DOMANDA DI RINNOVO CONCESSIONE

ALLEGATO DEGLI ELABORATI GRAFICI

15.12.2021

Tavola UNICA

Il Tecnico
Ing. Sergio LOPEZ

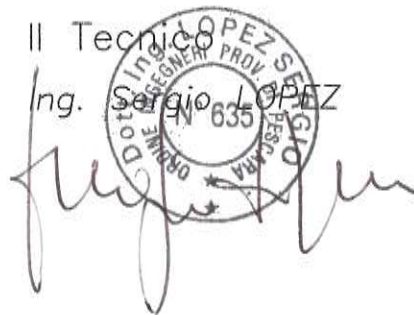

A circular professional stamp for Sergio Lopez, an Engineer (Ingegnere) in Pescara, with registration number 635. The stamp includes the text 'ORDINE INGEGNERI PROV. PESCARA'. Below the stamp is a handwritten signature.



Città di Pescara

Area Urbanistica


Settore Assetto del Territorio

Servizio Pianificazione




2	4	6	9	12	15	17
1	3	5	8	11	14	16
			7	10	13	

a	b
9	
c	d

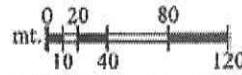

SCALA 1:5.000

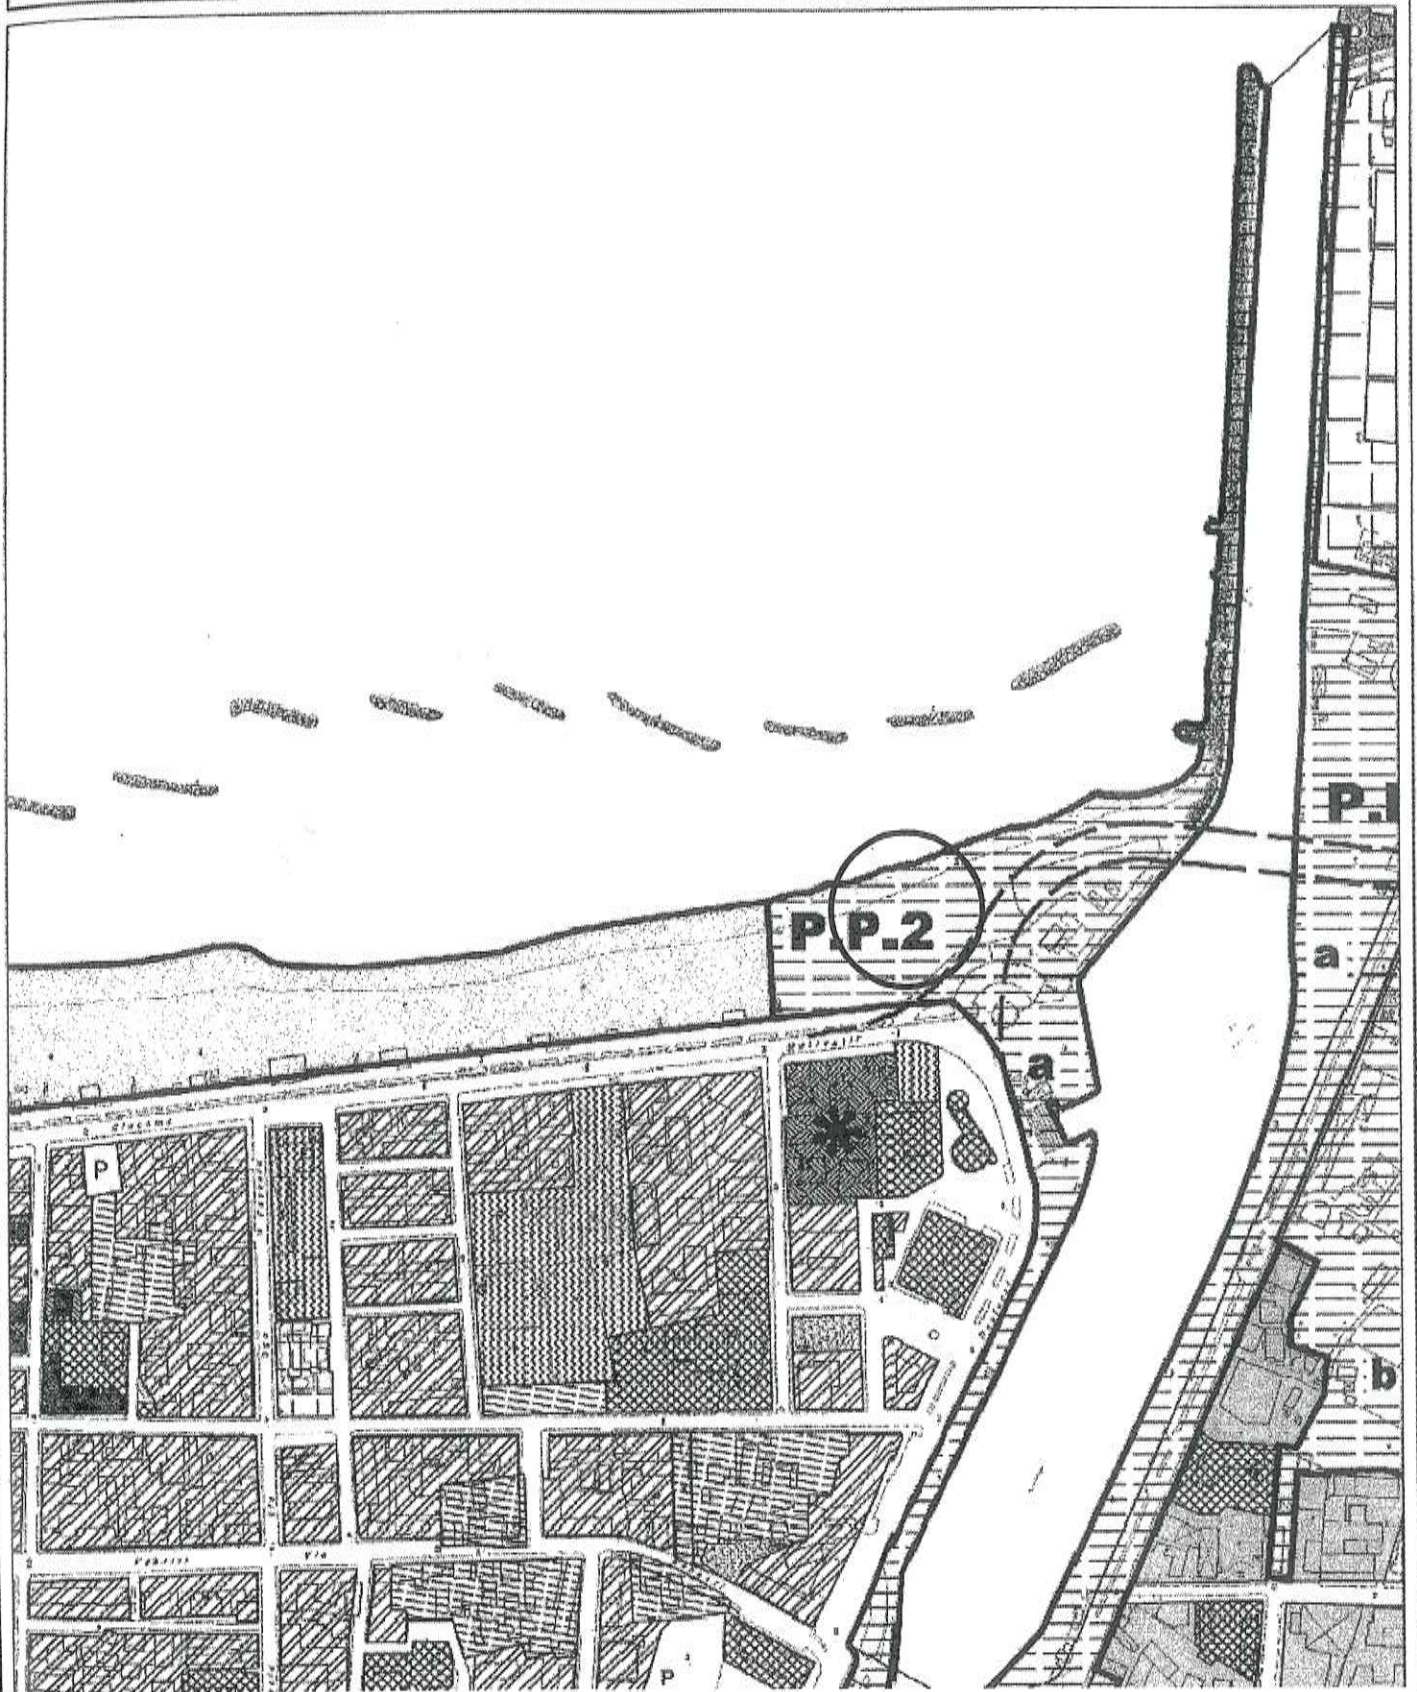

**STRALCIO DI P.R.G.
UBICAZIONE**


ELABORATO GRAFICO ALLEGATO ALLA DOMANDA DI RINNOVO CONCESSIONE



AIVA CVC QUADRANTE DANNUNZIANO
cf 91065870684
CONCESSIONE DEMANIALE n.05/2010




Mare Adriatico

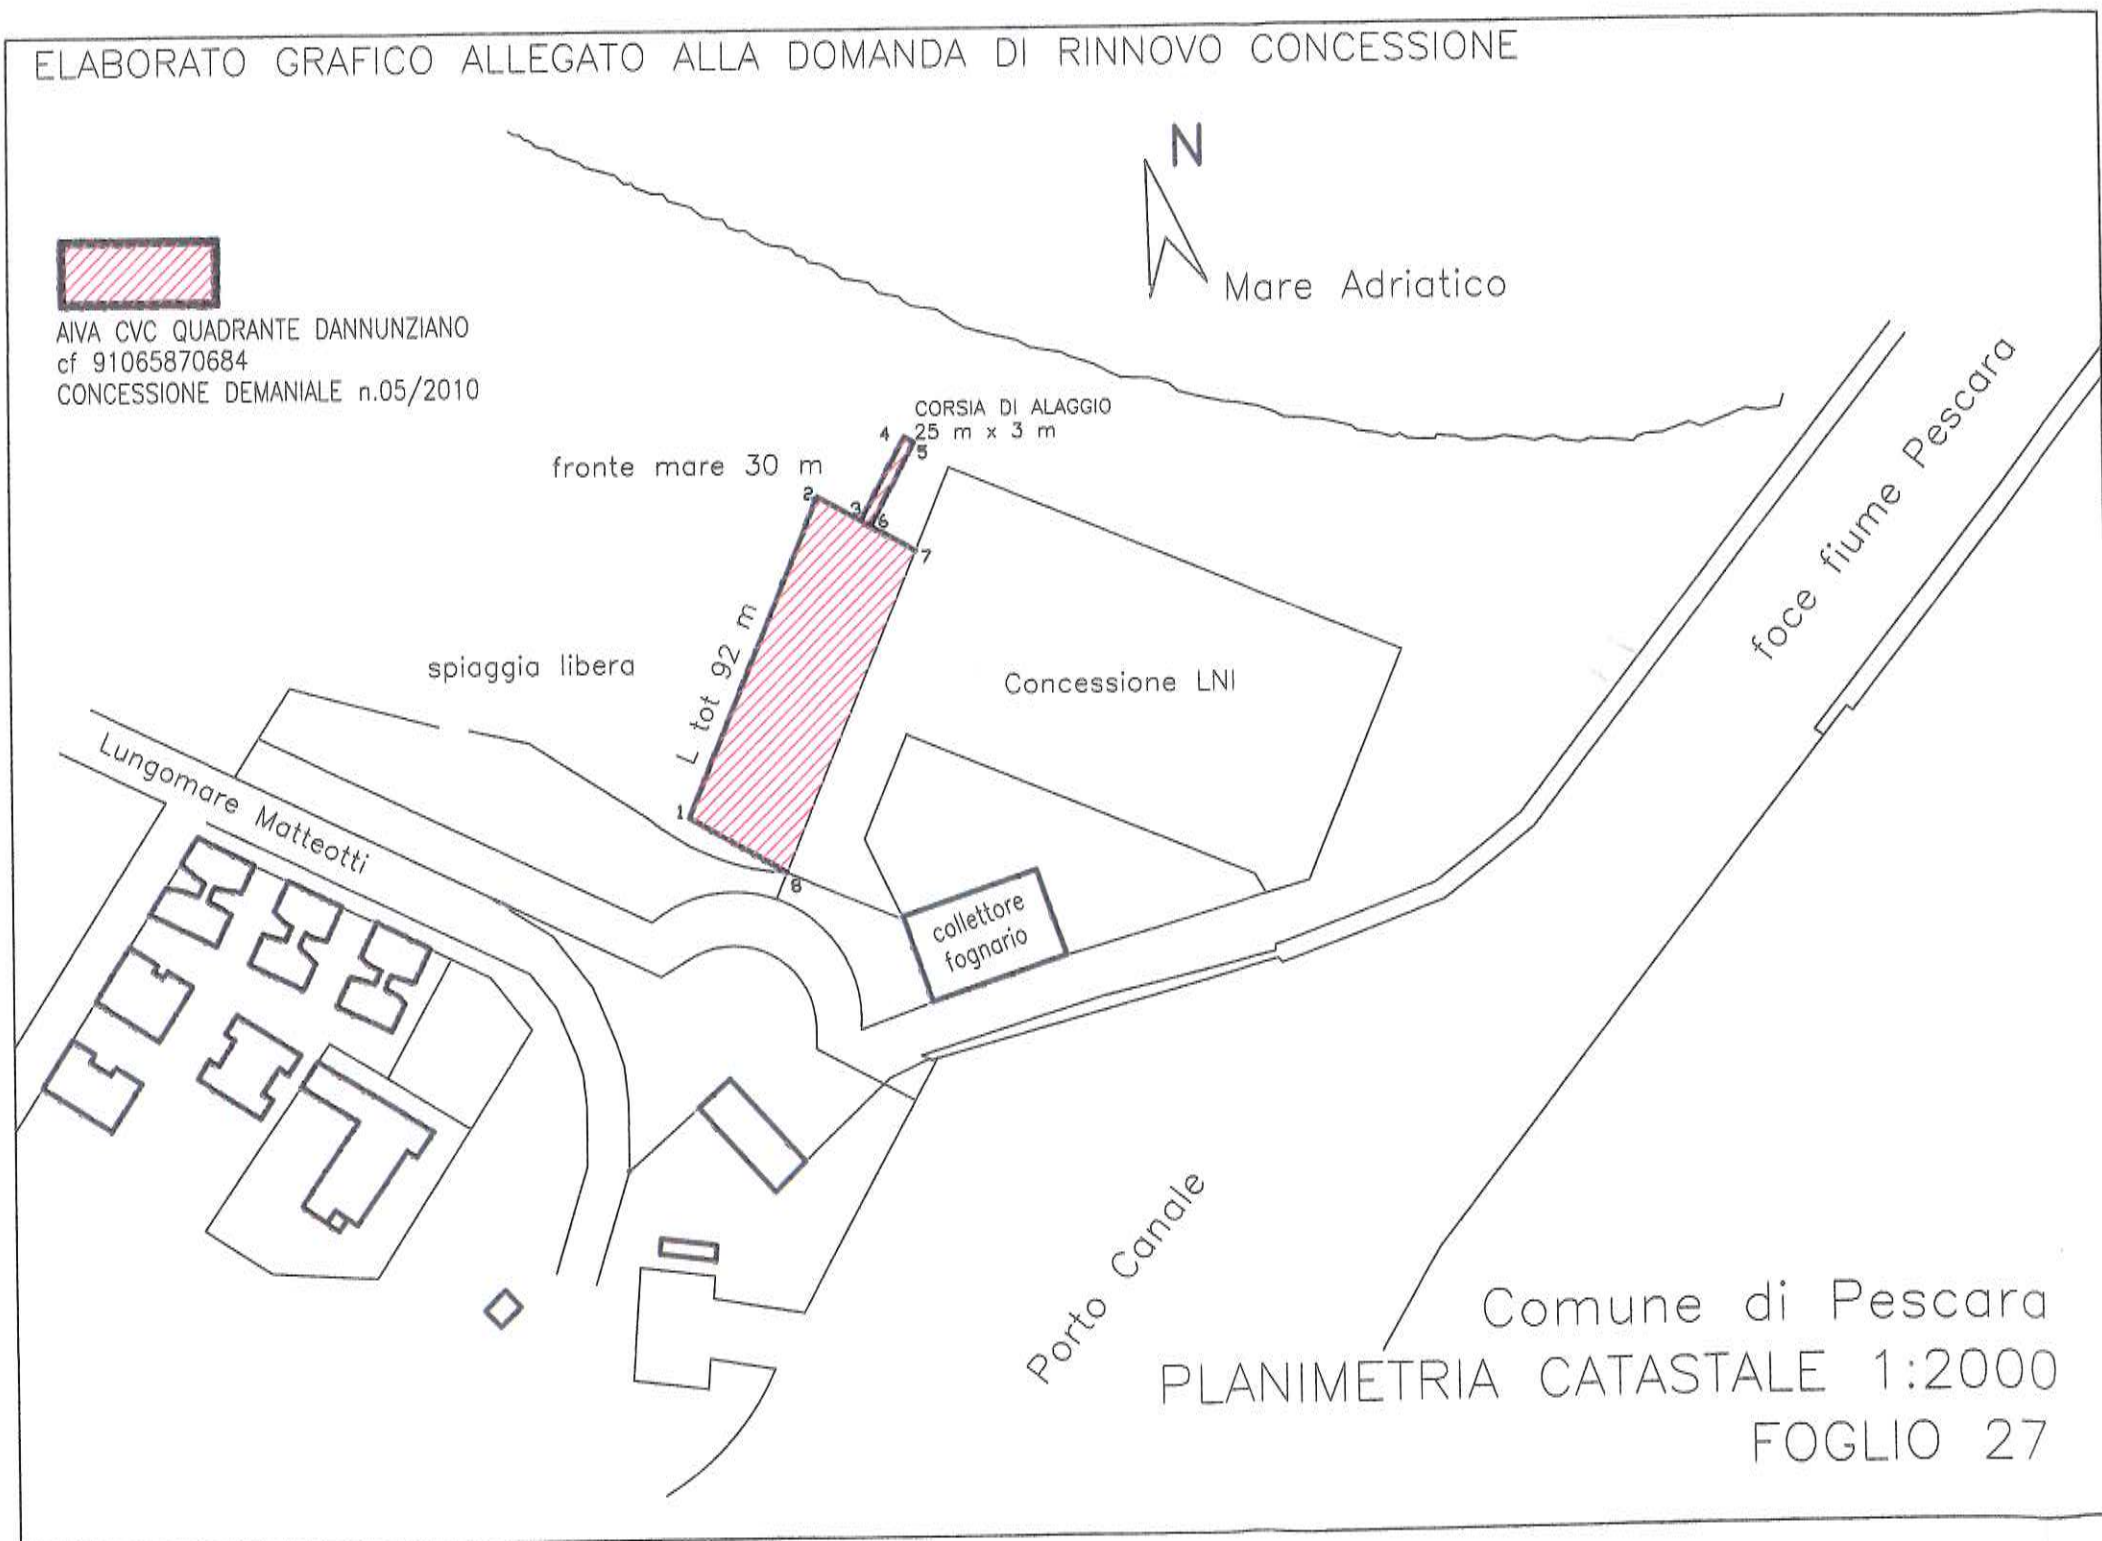

Comune di Pescara
PLANIMETRIA CATASTALE 1:2000
FOGLIO 27

ELABORATO GRAFICO ALLEGATO ALLA DOMANDA DI RINNOVO CONCESSIONE

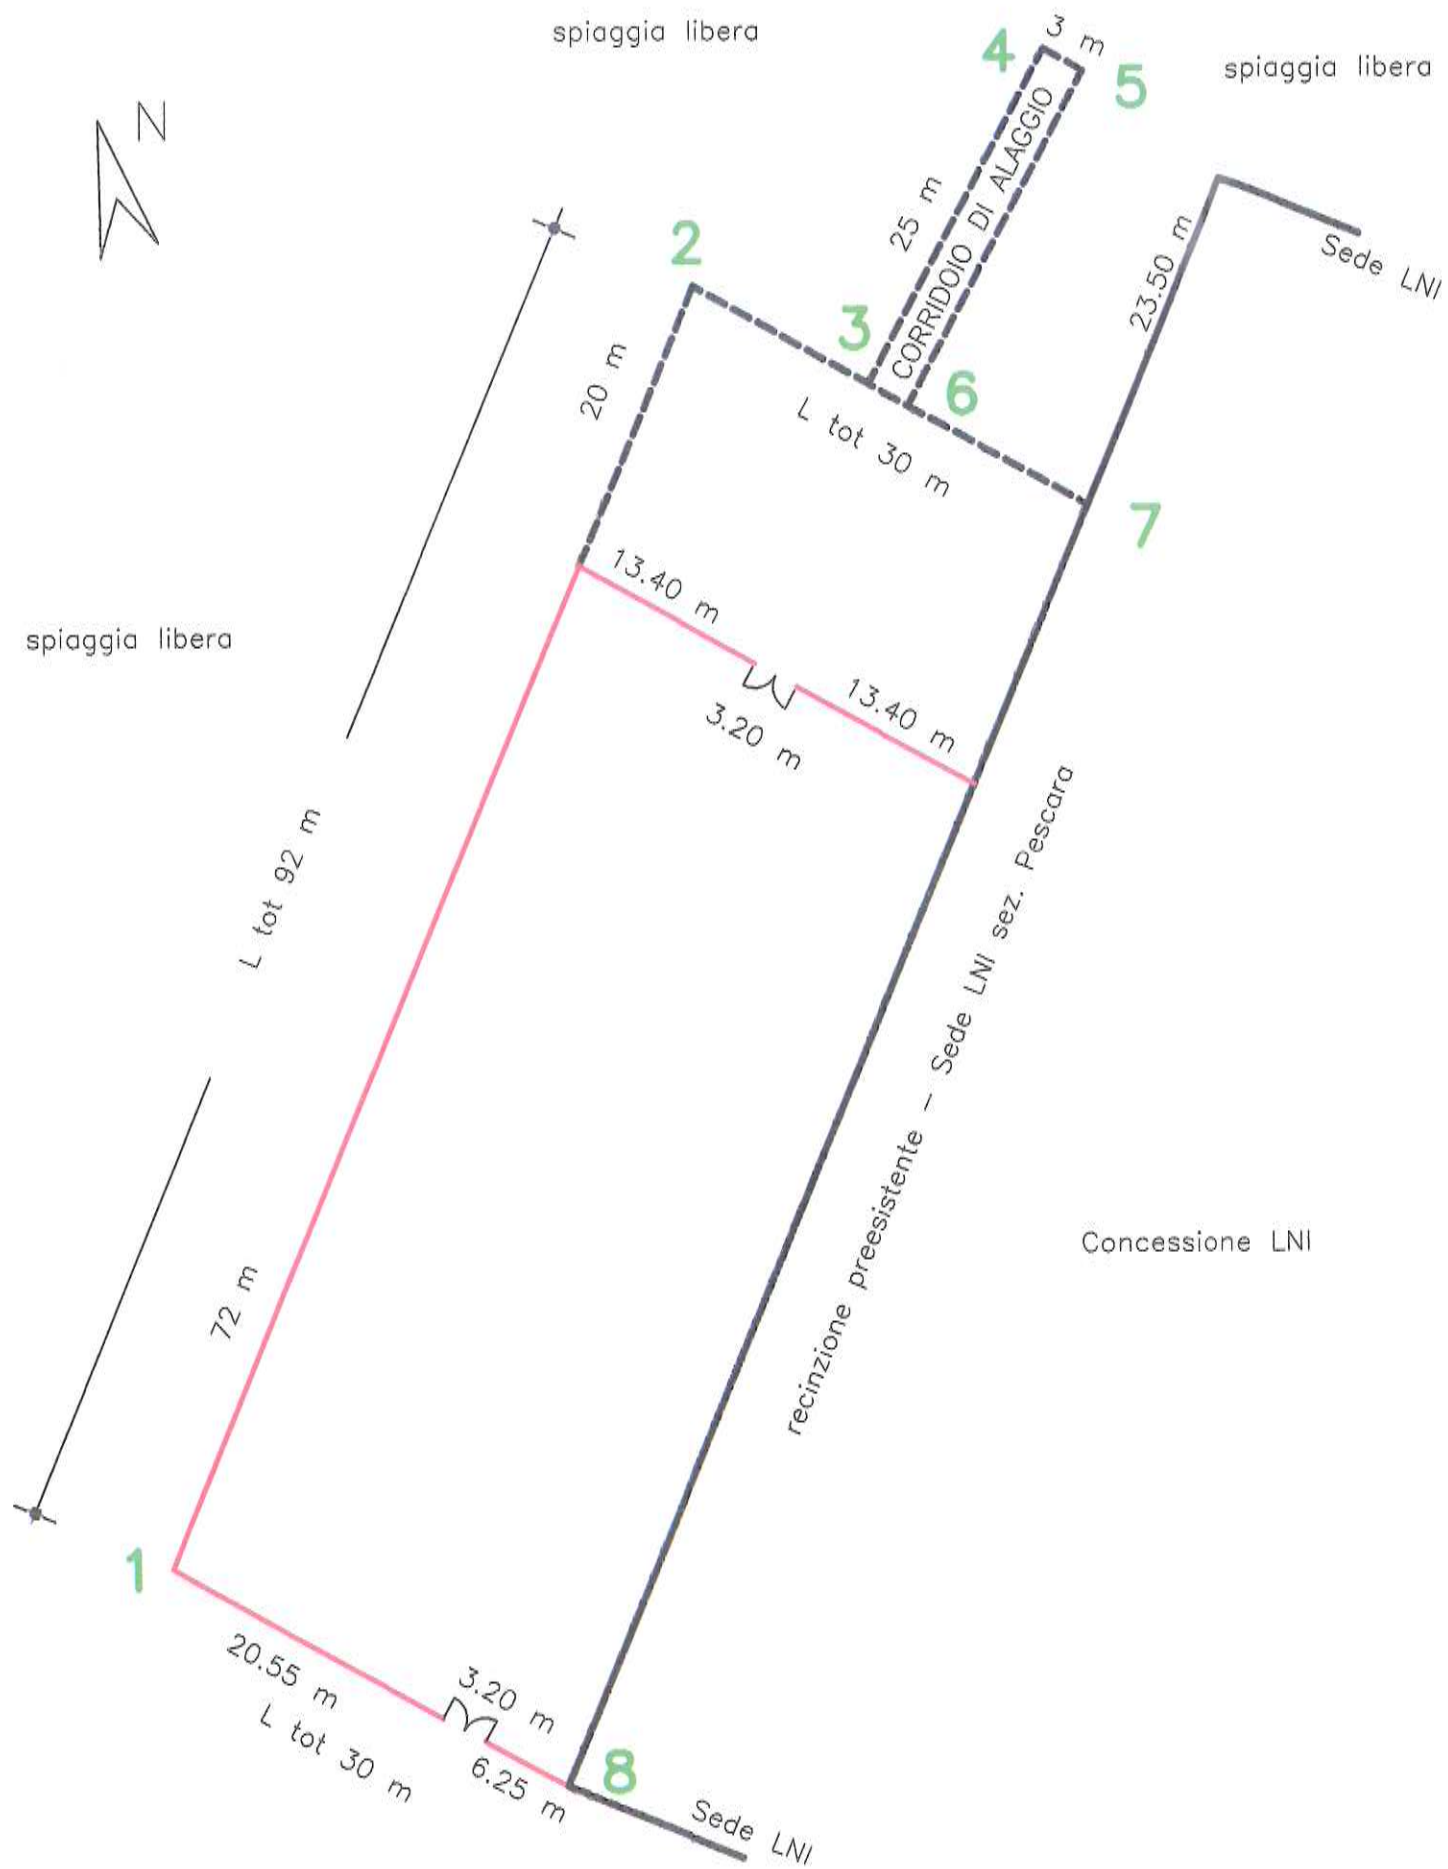

LEGENDA

- LIMITE DI CONCESSIONE REALIZZATO DAL SODALIZIO IN INTESTAZIONE MEDIANTE RE CINZIONE h 1.6 m SORRETTA DA PALETTI IN c.d. INFISSI A SECCO NELLA SABBIA
- LIMITE DI CONCESSIONE SEGNALATO DA PICCHETTI E CARTELLI RECANTI GLI ESTREMI DELLA STESSA
- RECINZIONE GIÀ ESISTENTE LNI SEZIONE PESCARA

Scala 1:50