



Autorità di Sistema Portuale  
del Mar Adriatico Centrale

Porti di Pesaro, Falconara, Ancona, S. Benedetto, Pescara, Ortona, Vasto

# AUTORITA' DI SISTEMA PORTUALE DEL MARE ADRIATICO CENTRALE

## PORTO DI ORTONA

Il Presidente, Ing. Vincenzo Garofalo rende noto che, con comunicazione prot. n. E-10354 del 14/06/2023 e formalmente presentata con la nota acquisita al prot. n. E-11012 del 23/06/2023, nonché integrata con la nota assunta al prot. E-13736 del 09/08/2023, è pervenuta da parte del sodalizio "Lega Navale Italiana – Sezione di Ortona", C.F. 82002400693, domanda all'autorizzazione a modifiche non sostanziali della concessione demaniale marittima, ai sensi dell'art. 24 comma 2 ultimo inciso Reg. Cod. Nav., non comportanti alterazione al complesso della stessa e/o alcuna modifica nell'estensione della zona demaniale assentita con la concessione n. 41/2008 rep. 254/08 del 24/06/2008 e relative licenze suppletive per l'installazione temporanea stagionale di: un modulo prefabbricato da adibire a ufficio, sede della Lega Navale e servizio igienico per disabili di superficie complessiva di mq. 44; n. 2 moduli prefabbricati da adibire a spogliatoi, servizi igienici e docce (riservato ai partecipanti alle gare e alle manifestazioni, nonché ai corsisti), di dimensione mq. 28,80 cadauno (totale mq. 57,60); contestuale spostamento provvisorio della tettoia in legno per ricovero canone, il tutto per un periodo temporaneo limitato al periodo stagionale di giorni 120 a partire dalla data di rilascio della autorizzazione da rilasciare da parte di questa Autorità di Sistema.

## AVVISA

Tutti coloro che possano avervi interesse a presentare entro il termine di giorni 20 (venti) dalla pubblicazione del presente avviso, eventuali osservazioni e/o opposizioni.

1. **Oggetto:** variazione con modifiche non sostanziali non comportanti alterazione al complesso della stessa e/o alcuna modifica nell'estensione della zona demaniale assentita con la concessione demaniale n. 41/2008 rep. 254/08 del 24/06/2008 e relative licenze suppletive per l'installazione temporanea stagionale di: un modulo prefabbricato da adibire a ufficio, sede della Lega Navale e servizio igienico per disabili di superficie complessiva di mq. 44; n. 2 moduli prefabbricati da adibire a spogliatoi, servizi igienici e docce (riservato ai partecipanti alle gare e alle manifestazioni, nonché ai corsisti), di dimensione mq. 28,80 cadauno (totale mq. 57,60); contestuale spostamento provvisorio della tettoia in legno per ricovero canone, il tutto per un periodo temporaneo limitato al periodo stagionale di giorni 120 a partire dalla data di rilascio della autorizzazione da rilasciare da parte di questa Autorità di Sistema;



Autorità di Sistema Portuale  
del Mar Adriatico Centrale

Porti di Pesaro, Falconara, Ancona, S. Benedetto, Pescara, Ortona, Vasto

2. **Durata:** fino al 31/12/2023 corrispondente alla durata del titolo principale cui accede, scadenza prorogata ai sensi dell'art. 3 Legge 05/08/2022 n. 118;
3. **Canone:** invariato rispetto al canone dovuto per la concessione principale pari a 2023 di € 4.654,04 come da rivalutazione prevista dal Ministero delle Infrastrutture e della mobilità Sostenibili con propria Circolare n. 2 del 30/12/2022 e ai sensi del D.L. del 14 agosto 2020 n. 104 art. 100 convertito in Legge il 13 ottobre 2020 n. 126.

Si avverte che, decorso il predetto termine, si darà ulteriore corso alle procedure istruttorie in ordine al rilascio del titolo richiesto dal soggetto sopra indicato, fatte salve le collaterali valutazioni e determinazioni di competenza di questo Ente.

Ancona, 09/08/2023

**Il Presidente**  
**Ing. Vincenzo Garofalo**

(documento firmato digitalmente ai sensi Dlgs 82/2005 e norme collegate)

**V° Il Funzionario Responsabile**  
**Demanio Imprese e Lavoro portuale**  
(Con funzioni e poteri di firma di cui al Decreto presidenziale n. 166 del 30/06/2023)  
**Dott.ssa Chiara Gusella**

(documento firmato digitalmente ai sensi Dlgs 82/2005 e norme collegate)

**V° Il Segretario Generale**  
**Dott. Salvatore Minervino**

(documento firmato digitalmente ai sensi Dlgs 82/2005 e norme collegate)



Divisione Demanio, Imprese e lavoro portuale

Via pecmail

Spett.le **Capitaneria di Porto di Ortona**  
[cp-ortona@pec.mit.gov.it](mailto:cp-ortona@pec.mit.gov.it)

Spett.le **Comune di Ortona**  
[protocollo@pec.comuneortona.ch.it](mailto:protocollo@pec.comuneortona.ch.it)

**Oggetto:** Avviso Pubblico – Domanda per autorizzazione a modifiche non sostanziali della concessione demaniale marittima, ai sensi dell'art. 24 comma 2 ultimo inciso Reg. Cod. Nav., non comportanti alterazione al complesso della stessa e/o alcuna modifica nell'estensione della zona demaniale assentita con la concessione n. 41/2008 rep. 254/08 del 24/06/2008 e relative licenze suppletive per installazione temporanea stagionale di: un modulo prefabbricato da adibire a ufficio, sede e servizio igienico; n. 2 moduli prefabbricati da adibire a spogliatoi, servizi igienici e docce; spostamento temporaneo della tettoia in legno per ricovero canoe.

Richiedente "Lega Navale Italiana – Sezione di Ortona" – C.F. 82002400693

Pr. 04-36

Con preghiera di voler provvedere all'affissione all'albo per la durata di 20 (venti) giorni, si trasmette, in allegato, l'avviso pubblico per l'istanza di modifiche a concessione demaniale marittima di cui al superiore oggetto.

Nel ringraziare della consueta collaborazione, si rimane in attesa di ricevere l'attestazione di avvenuta pubblicazione del superiore avviso.


Distinti Saluti.

**Il Funzionario Responsabile**  
**Demanio Imprese e Lavoro portuale**  
**(Con funzioni e poteri di firma di cui al Decreto presidenziale n. 166 del 30/06/2023)**  
**Dott.ssa Chiara Gusella**  
(documento firmato digitalmente ai sensi Dlgs 82/2005 e norme collegate)



# COMUNE di ORTONA

Provincia di Chieti

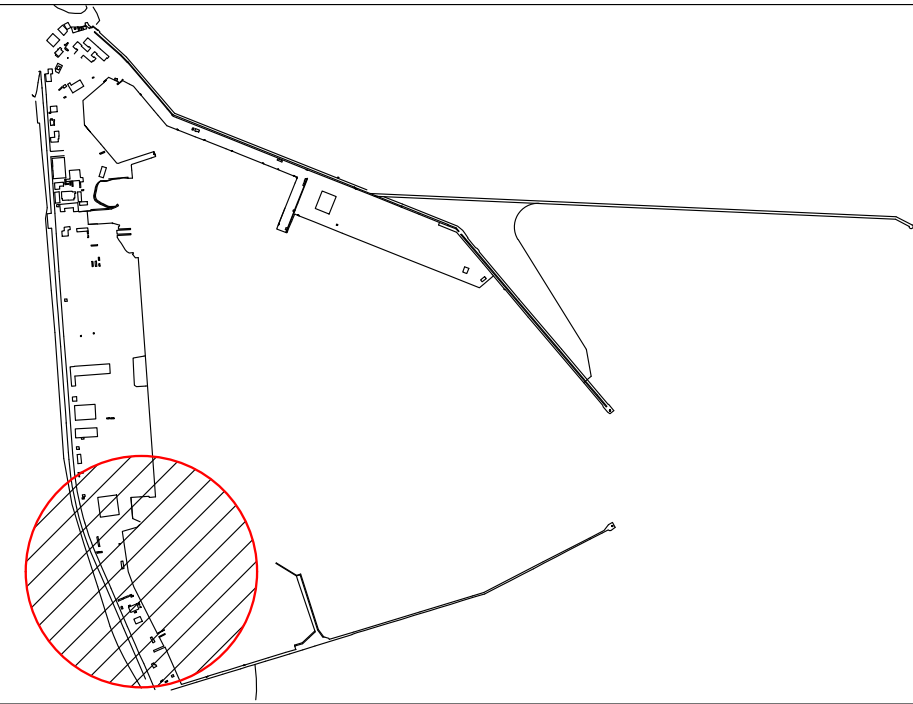

Studio tecnico Geometra  
**CARACENI Tommaso**  
Via Perez, 28 - 66026 Ortona (Ch) - P.Iva 01719200692  
pec. tommaso.claudio.caraceni@geopac.it  
mail: studiocaraceni@geopac.it  
tel./fax 085.9065100 - mobile 329.3017555

Tavola:

Unica

Cod. prog. :  
0003/2022

**TITOLO:** GRAFICI ALLEGATI RICHIESTA DI AUTORIZZAZIONE PER L'APPOSIZIONE TEMPORANEA STAGIONALE DI UN MODULO PREFABBRICATO DA ADIBIRE A UFFICIO E SEDE, E DI DUE MODULI SEMPRE PREFABBRICATI DA ADIBIRE A SPOGLIATOI E SERVIZI IGIENICI OLTRE ALLO SPOSTAMENTO DELLA TETTOIA IN LEGNO, NELLA PROPRIA CONCESSIONE DEMANIALE.  
RIF. C.D. SUPPLETIVA 04-07 ANNO 2023 DEL 27/04/2023 AL REP. 2046.

**COMMITTENTE:** Lega Navale Italiana Sezione di Ortona, C.F. 82002400693,  
Sede Legale ORTONA, Via Giovanni XXIII, 49/a  
Sede operativa Via Cervana snc Lido Saraceni Porto di Ortona.




**OGGETTO:** Planimetria Generale;  
Planimetria Particolare, Pianta Prospetto e Sezione manufatti.

**Il Progettista:**  
Geom. CARACENI Tommaso




E' severamente vietato riprodurre con qualsiasi mezzo il presente elaborato o parte di esso, senza l'autorizzazione dell'autore. Ogni accertata violazione sui diritti d'autore sarà perseguita ai sensi della vigente normativa in materia.


SPAZIO RISERVATO ALL'ENTE

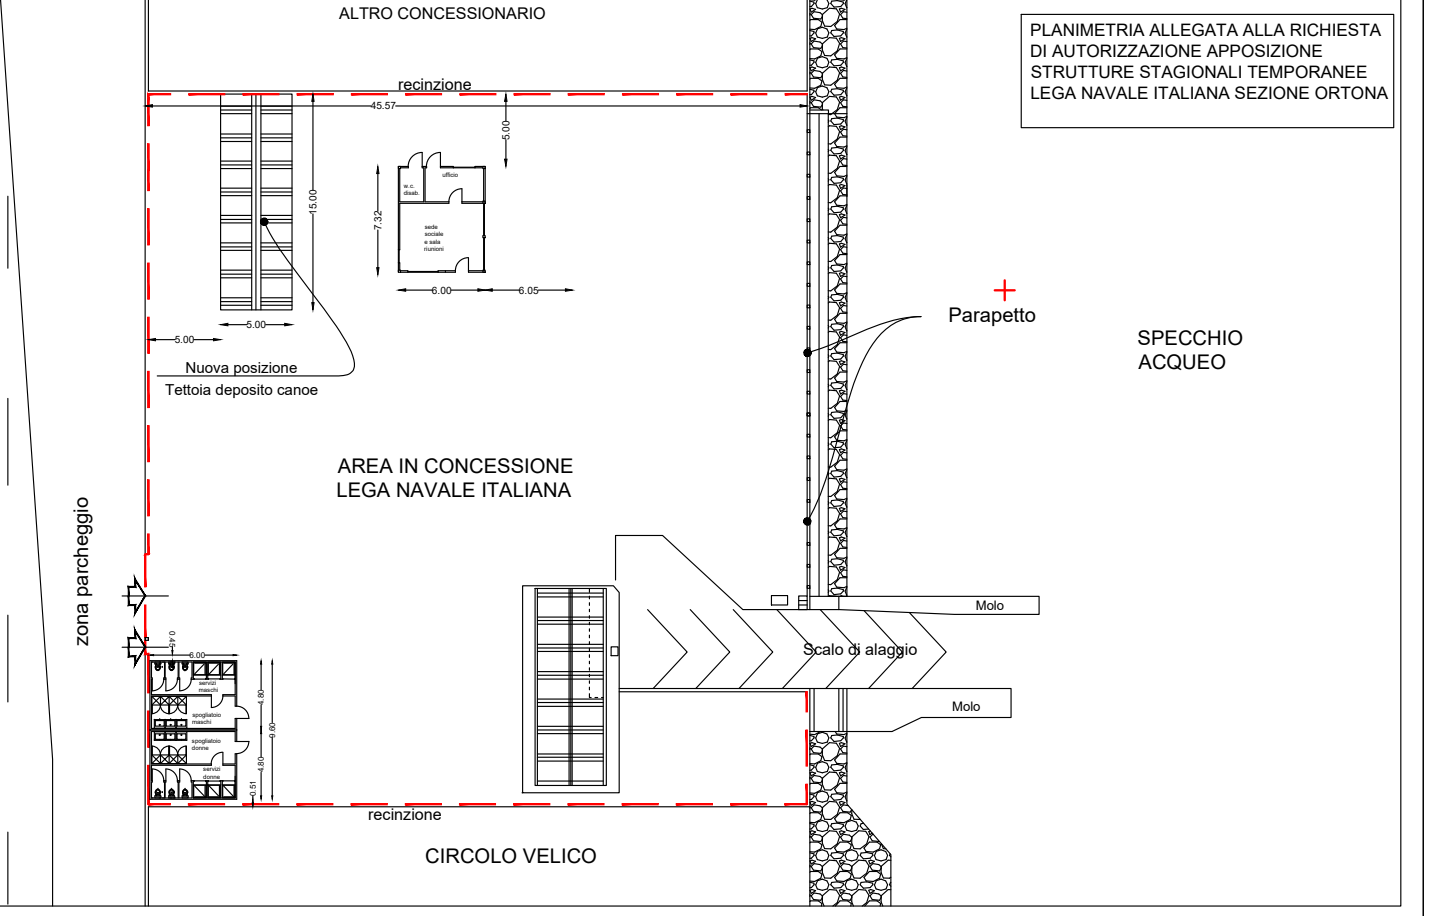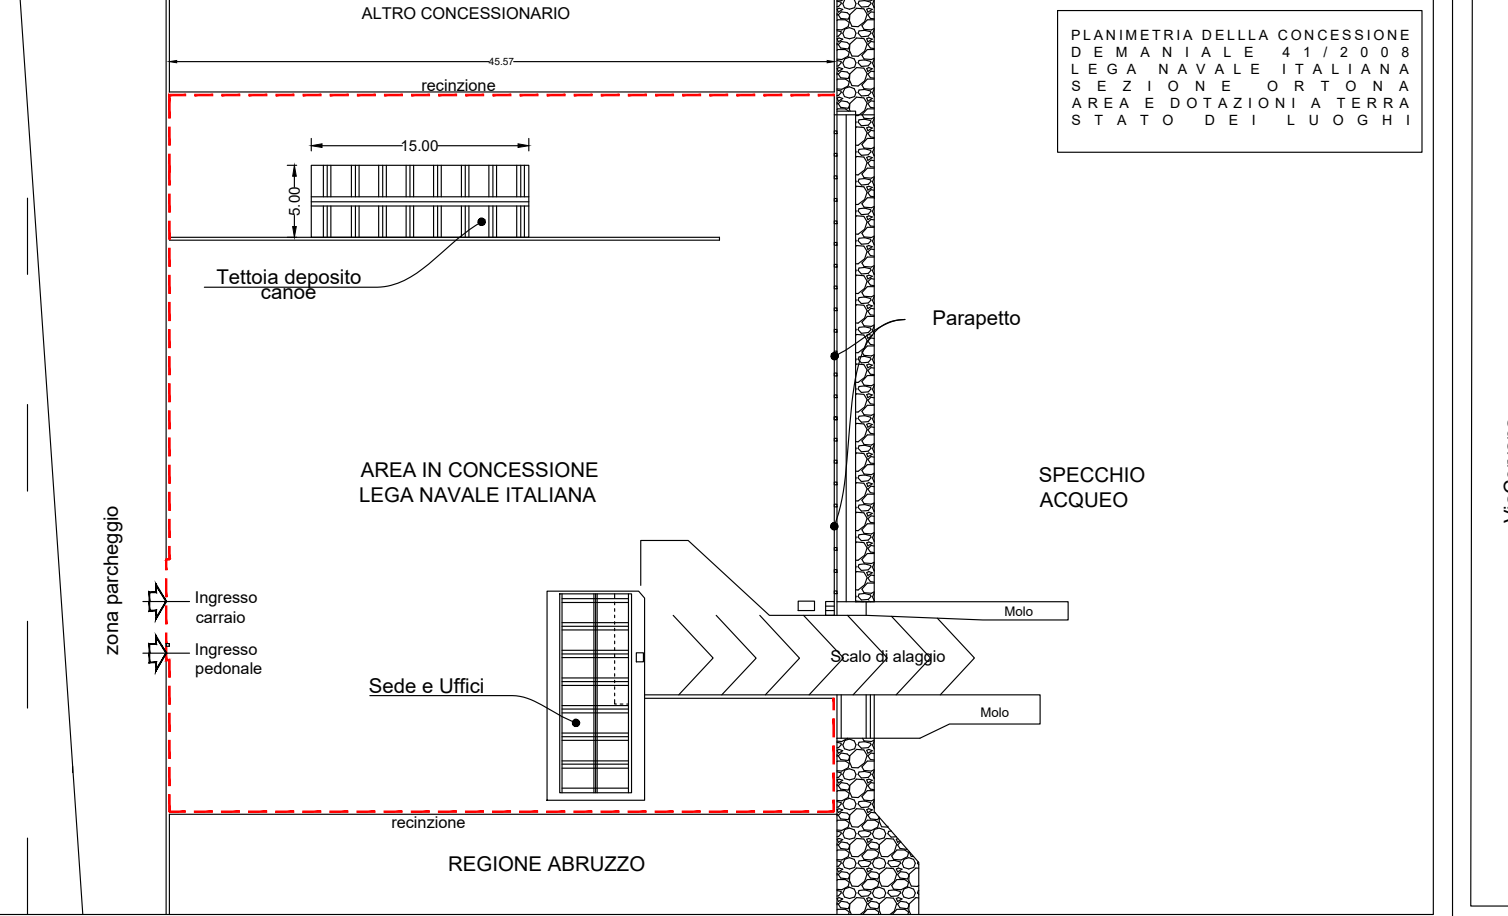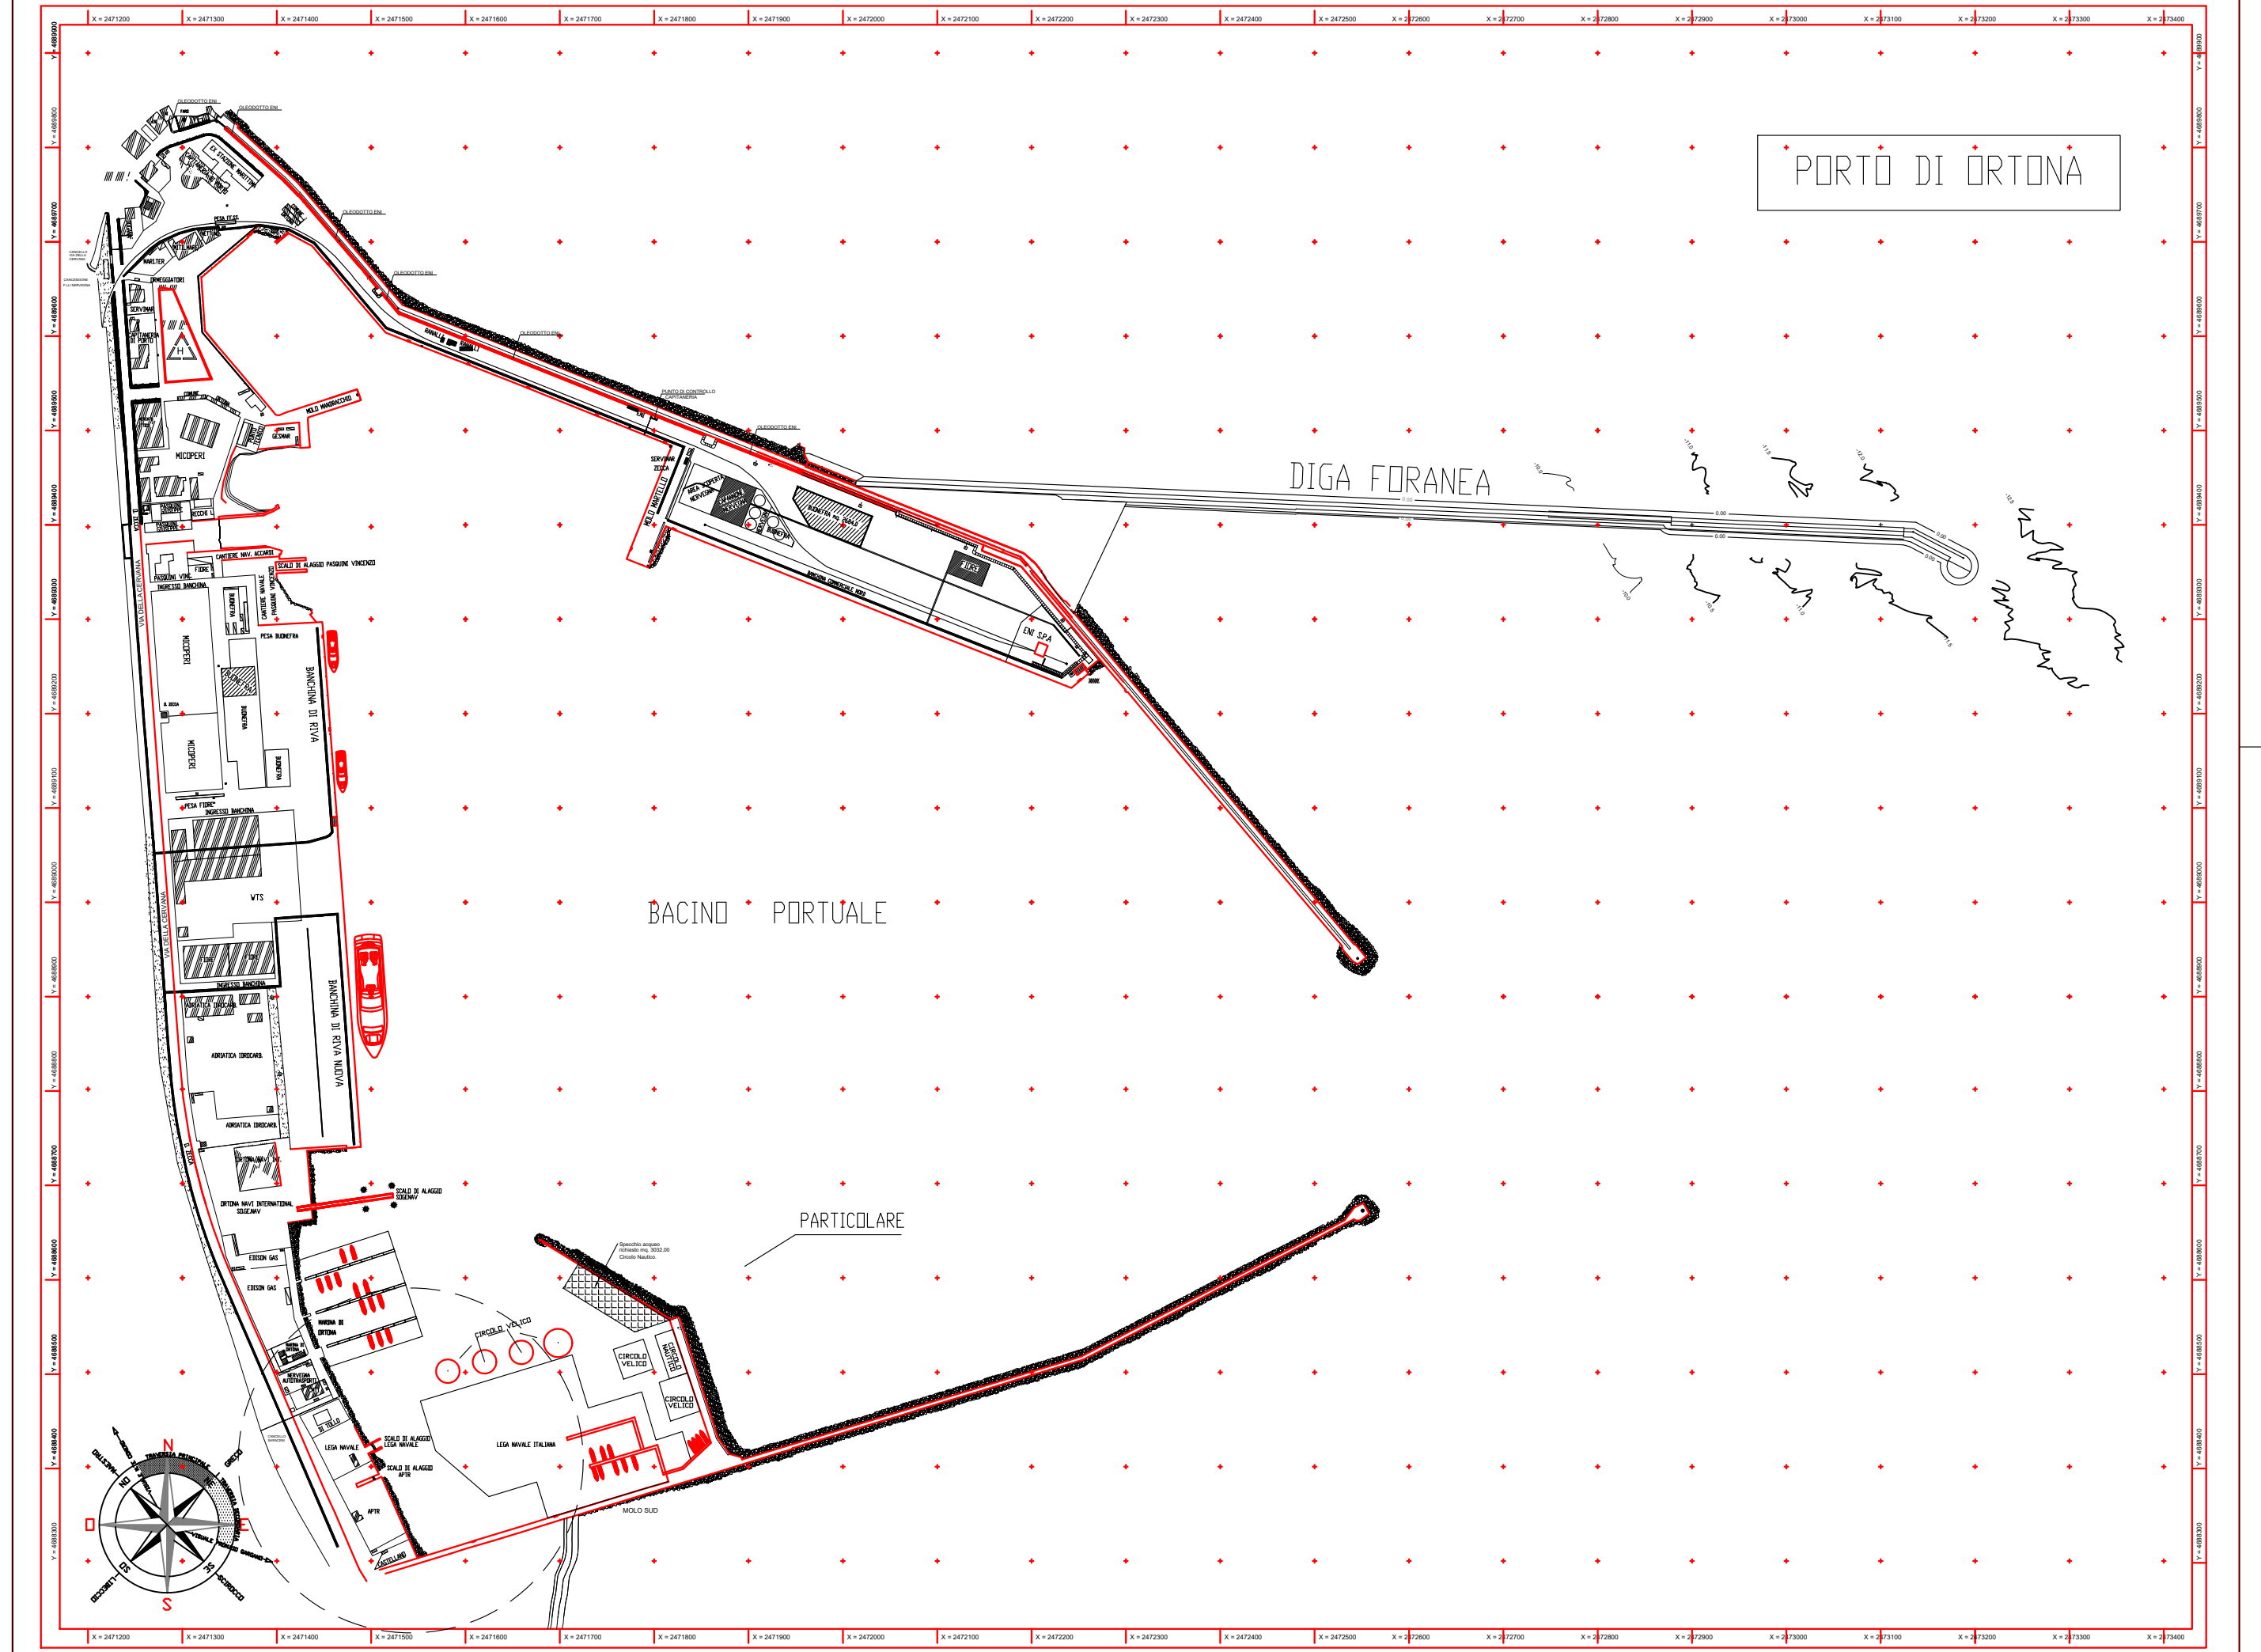


PLANIMETRIA TETTOIA CANOE

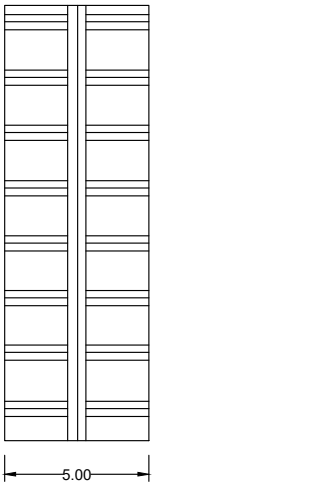


SEZIONE TIPO TETTOIA CANOE

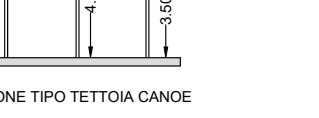

PLANIMETRIA SPOGLIATOI E SERVIZI

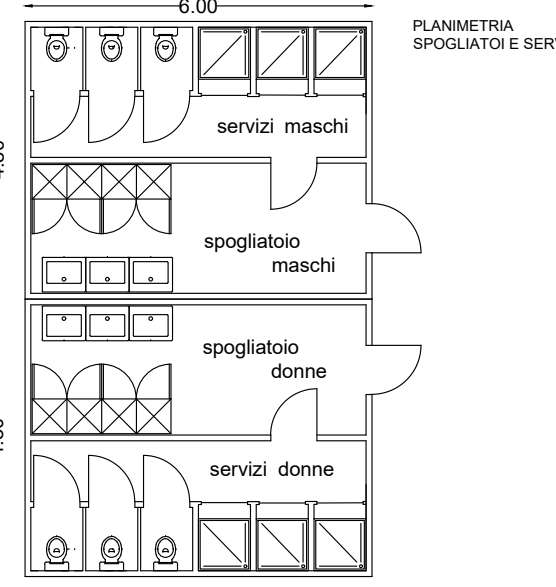


PLANIMETRIA UFFICIO, SEDE E SERVIZIO

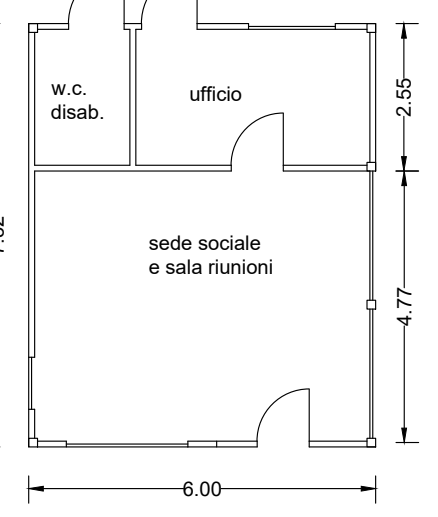

DOC. FOTOGRAFICA BOX



VISTA ANTERIORE

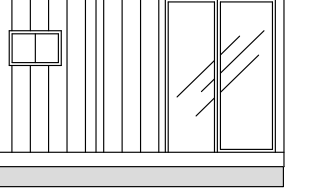

VISTA LATERALE

