STRALCIO PLANIMETRICO
Comune di Pescara (PE)
Scala 1:25000

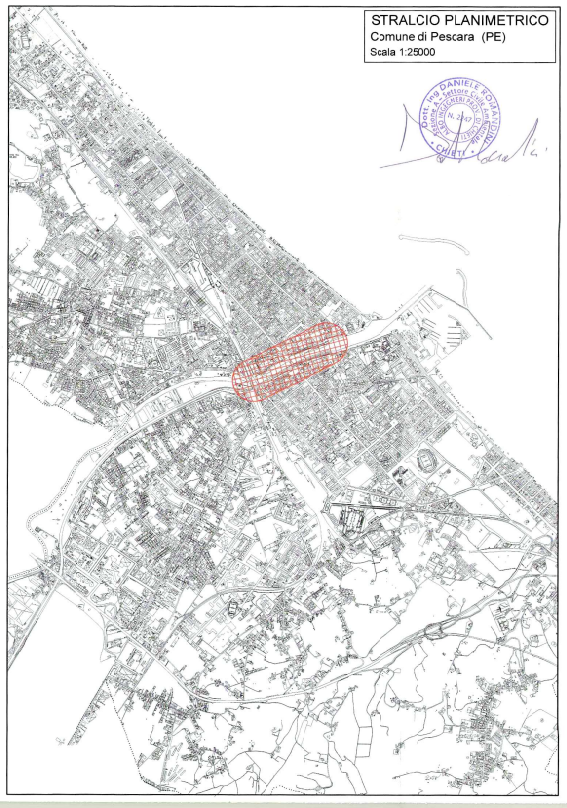

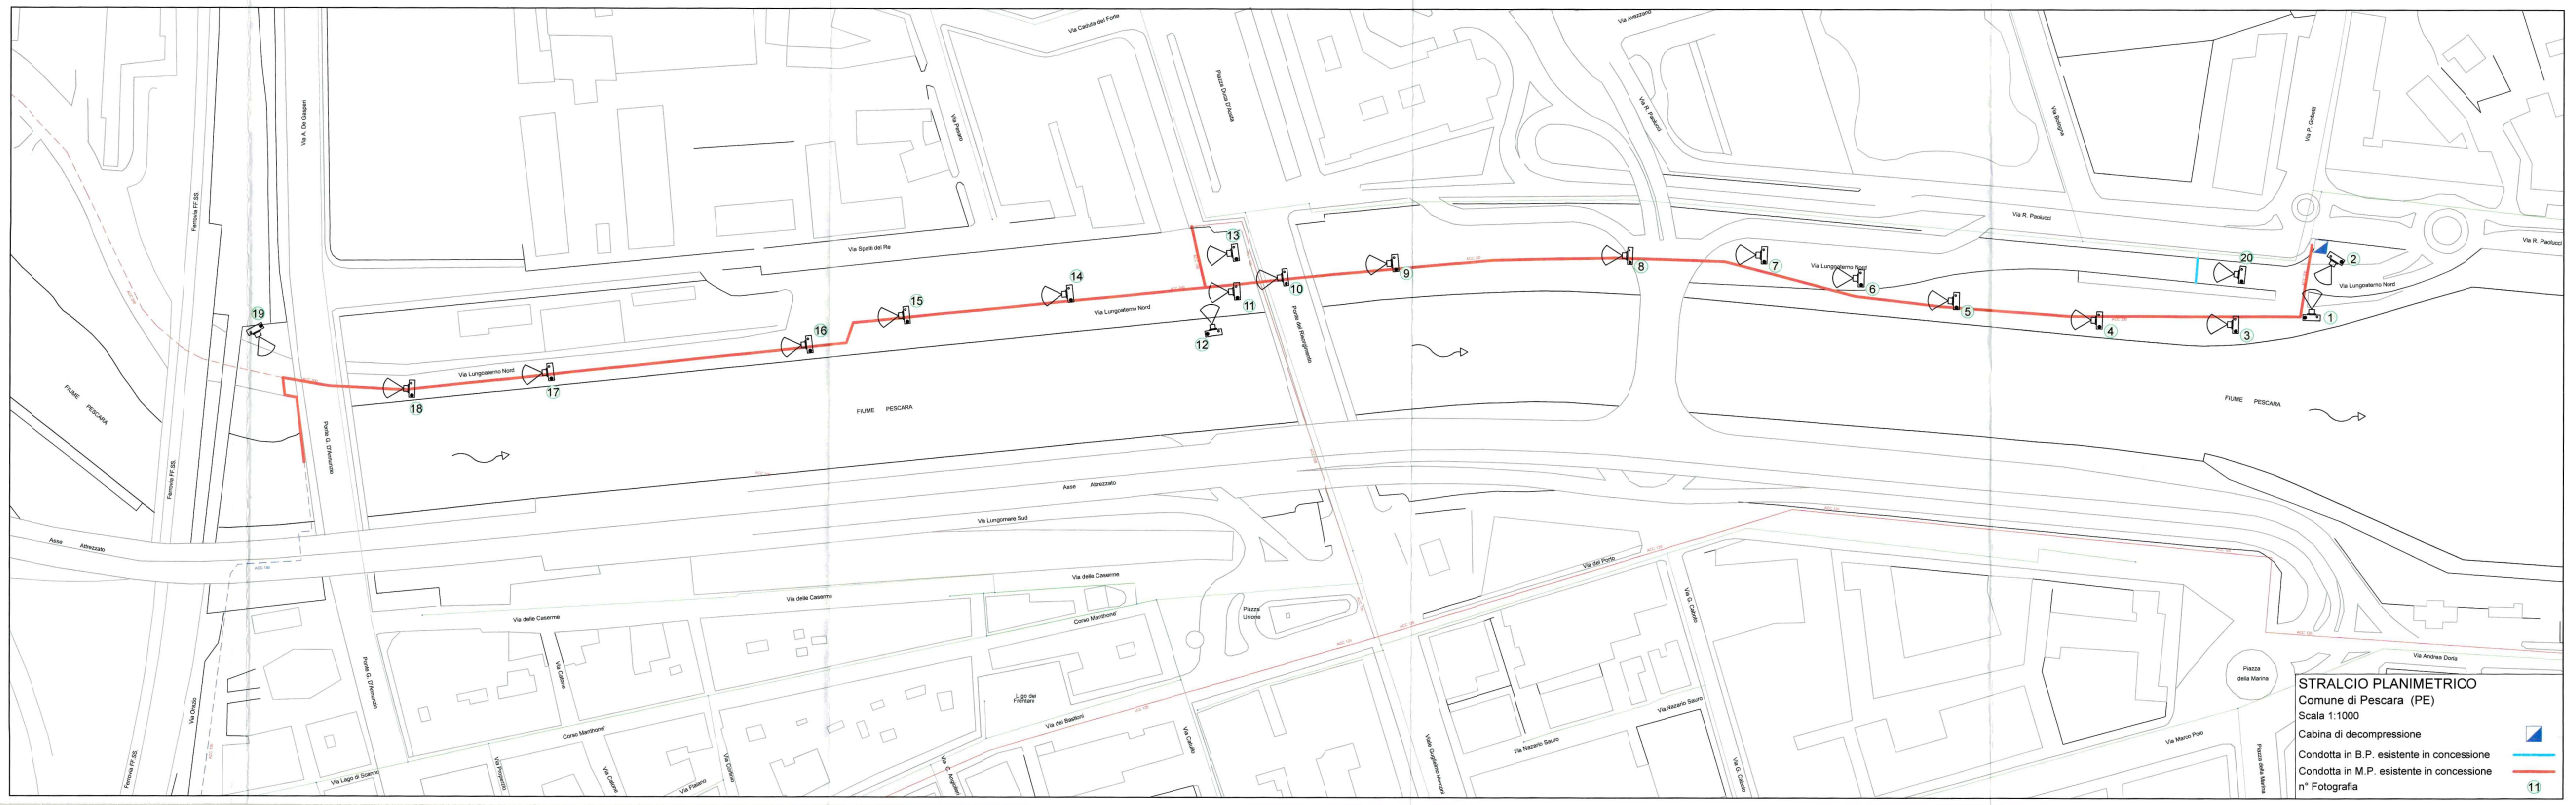

STRALCIO PLANIMETRICO
Comune di Pescara (PE)
Scala 1:1000

Cabina di decompressione
Condotta in B.P. esistente in concessione
Condotta in M.P. esistente in concessione
n° Fotografia 11